




ERDGESCHOSS

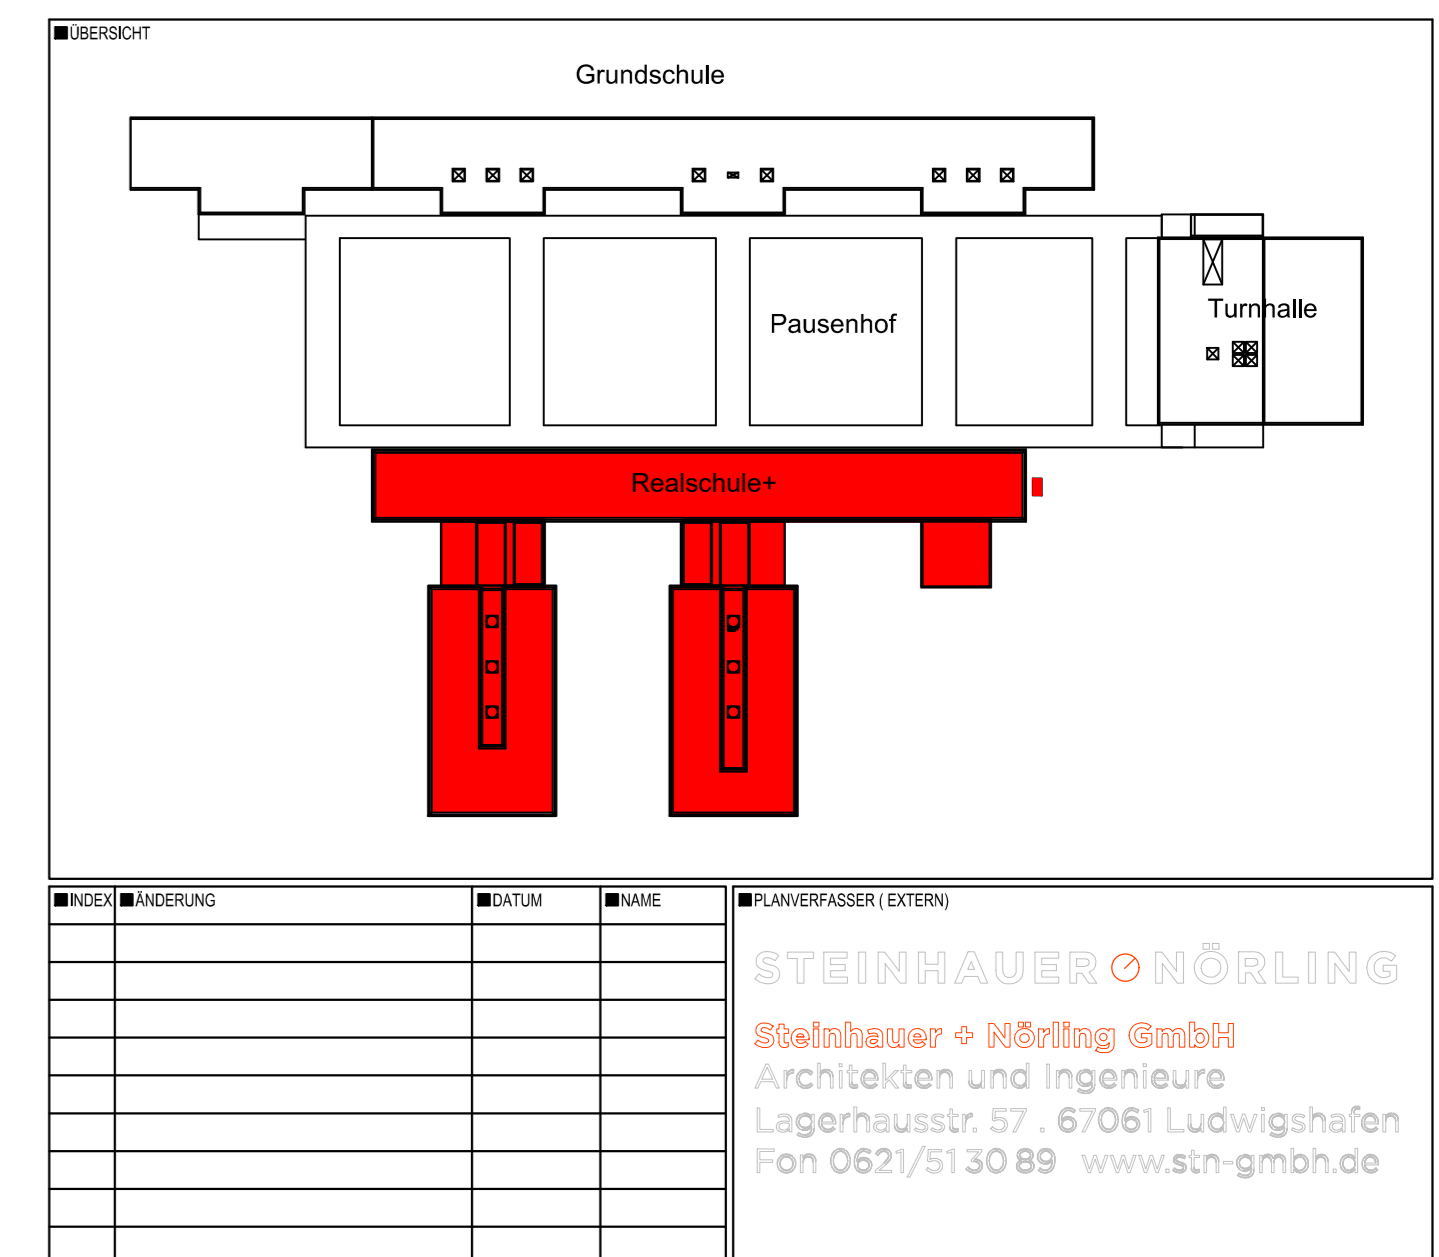

ENTWURFSPLANUNG

BEREICH 4-13 Projektname: 02 0708 Ludwigshafen Tel: 0621-5130 89 Fax: 0621-504 400		STEINHÄUSER NÖRLING Steinhäuser + Nörling GmbH Architekten und Ingenieure Lagerhausstr. 57, 67061 Ludwigshafen Fon 0621/5130 89 www.stn-gmbh.de	
BEZUG: BÜRO DATUM: 12.12.2017 MAßSTAB: 1:100 PROJEKT: A ETAPPE: 01	NAME: Ernst-Reuter-Schule TRINKWASSERSANIERUNG REALSCHULE+ ERDGESCHOSS	NAME: CA PROJEKT: 1:100 ETAPPE: A DISZIPLIN: ARCHIT.	NAME: Grundriss - Neuplanung DISZIPLIN: ARCHIT.