
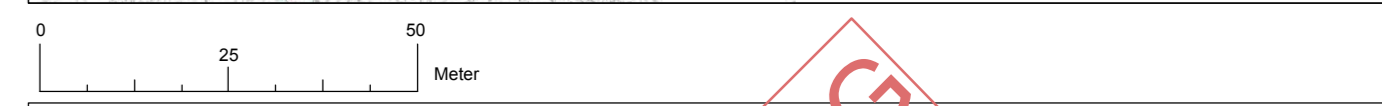
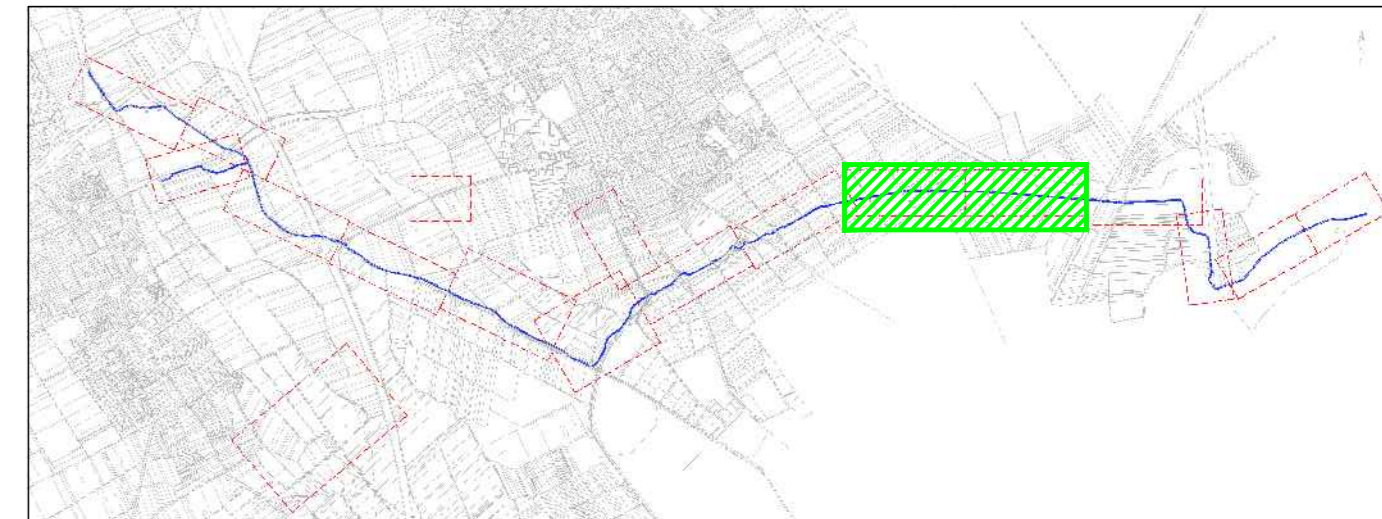


BA 3. Verrohrung
ca. Station 3+100 bis 3+900

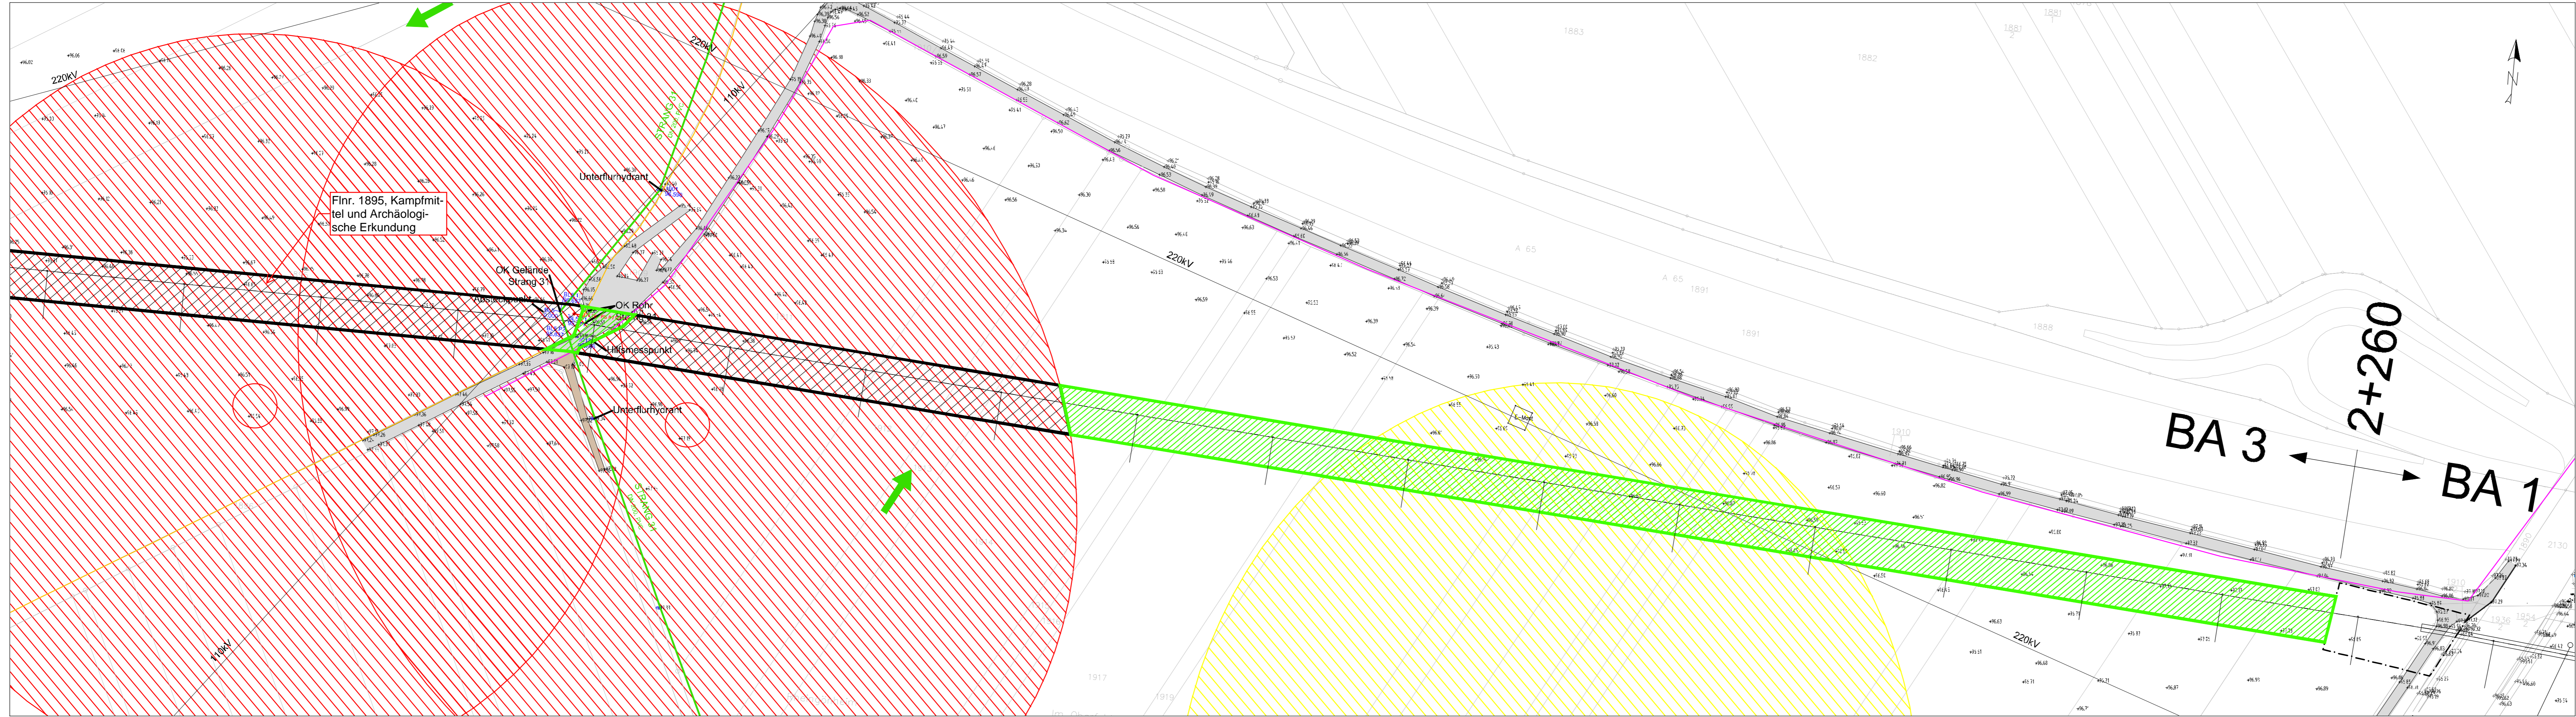

Freigabe für die Baustelle		
Datum:	für die Planung :	Sichtvermerk SIGE - Koordinator Datum :
	für die Bauoberleitung :	Unterschrift :
C		
B		
A		
Datum	Änderung	Gez.

Gewässerzweckverband Isenach-Eckbach

ARBEITSGEMEINSCHAFT SÜDSPANGE		Ort, Datum
ARCADIS	INGENIEURGESELLSCHAFT PAPPON UND RIEDEL mbH <small>Wiesener Str. 61+63 Neustadt/W. 06321/9706-01</small>	Freigabe Bauherr
Projekt	Realisierung der Südspange bei Mutterstadt	Auftrag Nr. 8910
		Projekt Nr. 3-6054.1
Teil	AUSFÜHRUNGSPLANUNG	Gez. tb
		Gepr.
Plan	Lageplan Bauabschnitt 3 Sondierbereiche	Maßstab 1: 1000
Blattgröße:	Plan Datum 22.08.2018	Anl. Nr. 2.3
Datei:		

VORABZUG