



Anlage 9_Lageplan_Verkehrssicherung

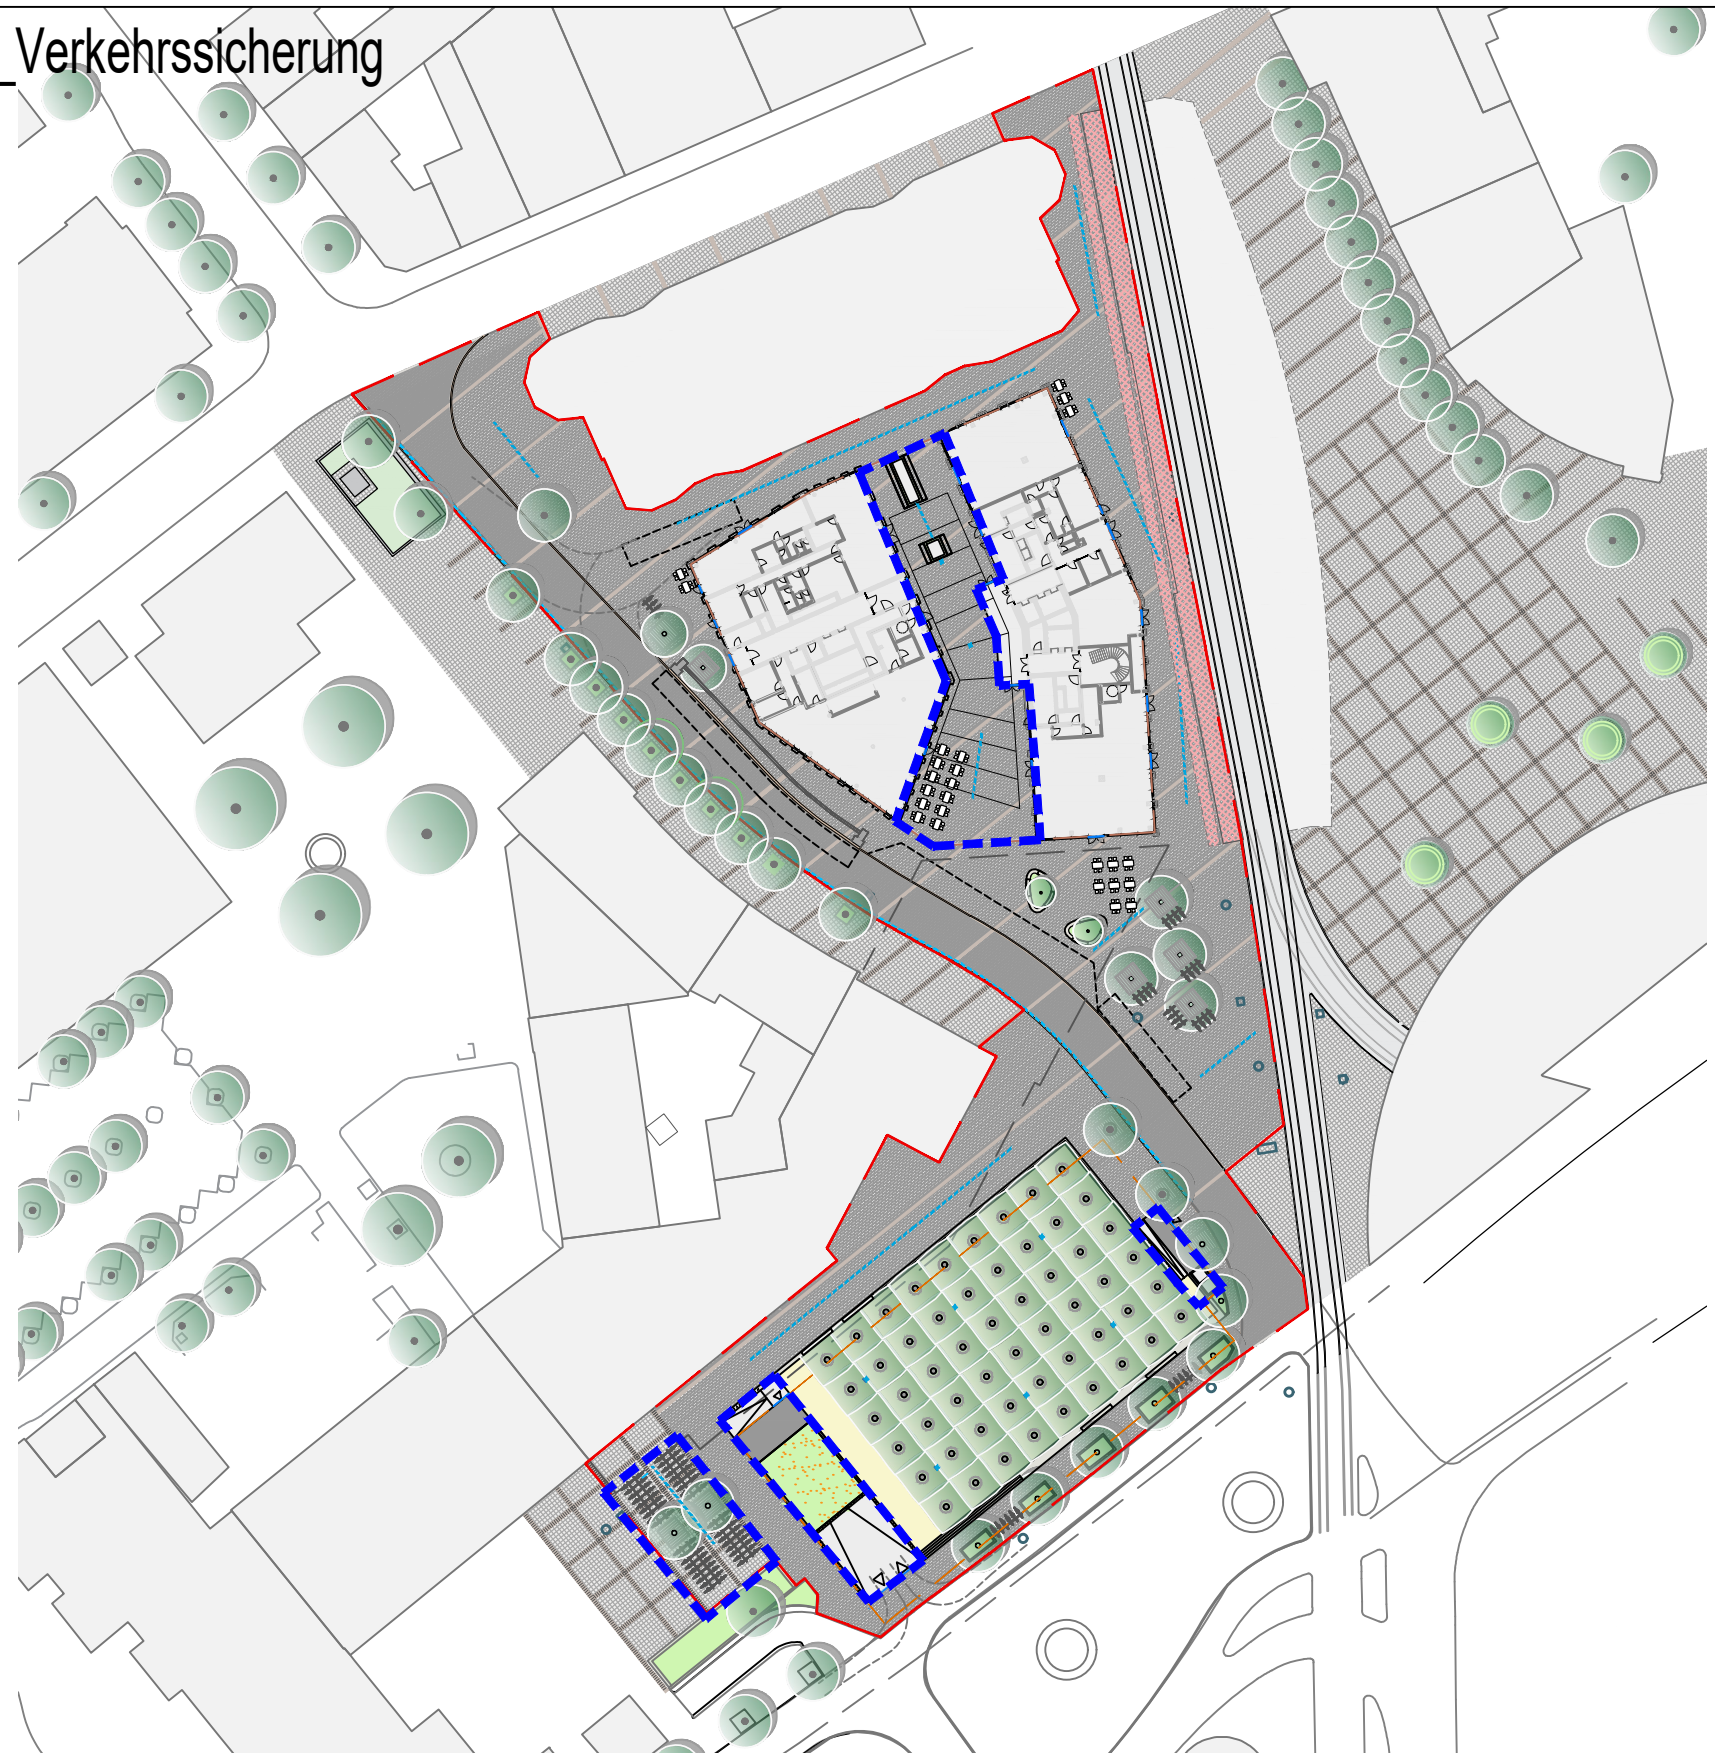

- LEGENDE FLÄCHEN**
- GRENZE BEARBEITUNGSGEBIET
 - ZUSTÄNDIGKEIT VERKEHRSSICHERUNGSPFLICHT PRIVATER BAUHERR

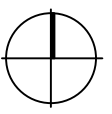

Planer: Architekt RKW Architektur + URBAN-AGENCY	Büro Düsseldorf Tersteegenstraße 30 40474 Düsseldorf T +49 (0)211 4367-0 info@rkwmail.de www.rkw.plus	Projekt: Metropol, Ludwigshafen 	Plan-Nummer Projekt MLu Verfasser AA Planstufe DV Planart LP Geschoss 00 Plannummer 007 Status / Index Mb.-Nr. 00	Plandaten Verfasser AA Mitarbeiter GO/SLK erstellt am: 12.03.2020 Leistungsphase LPH 3	Planinhalt: LAGEPLAN / VERKEHRSSICHERUNGSPFLICHT	Freigabe: 00/00/19, Unterschrift TIMONGRUPPE	Format A3 Maßstab 1:1000 00/00/19, Unterschrift Elke Ukas Landschaftsarchitekten bdla
Fachplaner: EU Elke Ukas Landschaftsarchitekten bdla Finterstraße 2 Tel.: 0721 / 8305481 76137 Karlsruhe Fax.: 0721 / 8305400 elke-ukas@ukas.de www.ukas.de	Bauherr METROPOL Projektentwicklung Ludwigshafen GmbH & Co. KG Nobelstraße 20 76275 Ettlingen						

20200312-4270-DV.dwg