


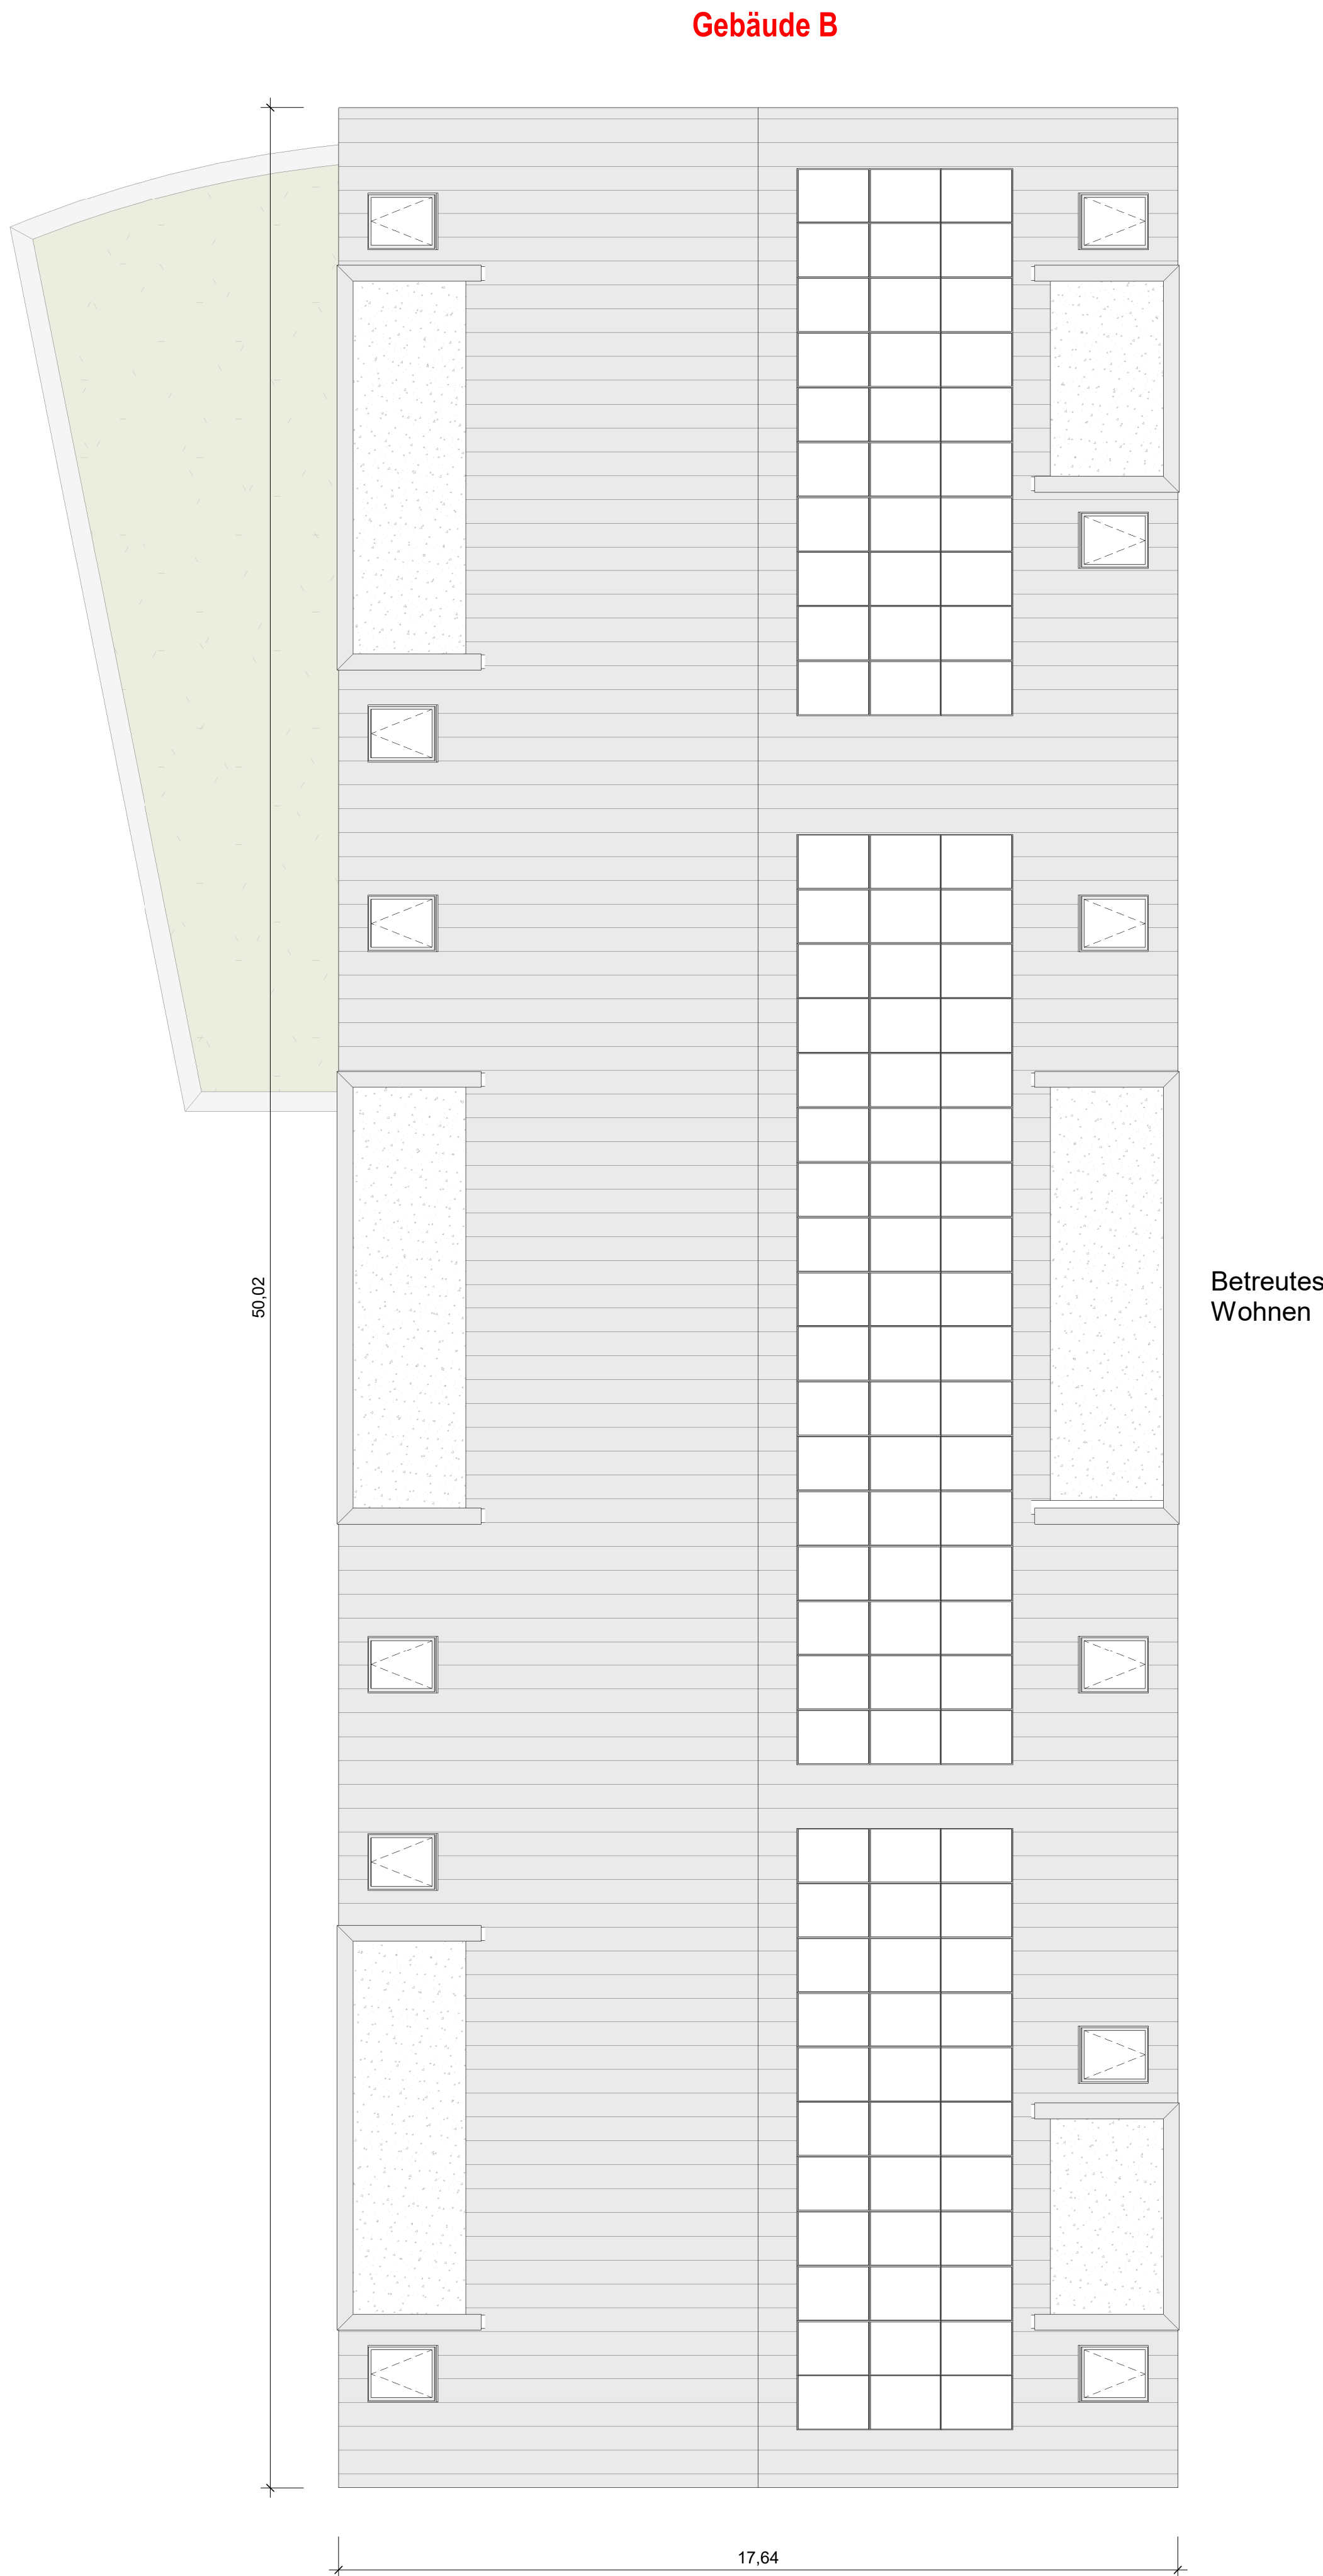

Legende Allgemein


Legende - Wände

- Mauerwerk - Kalksandstein
- Stahlbeton - Halb - Fertigteilwerk
- Stahlbeton - Ortbeton
- Trockenbau
- Keller - Trennwand

Geltungslinien

- Grundstücksgrenze
- Baugrenze
- Baulinie
- Abgrenzung baulicher Nutzung
- Umgrenzungen der Flächen für Ga/SP/CP
- Vorhandenes Gelände
- Neues Gelände

Nordpfeil

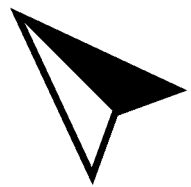

Durchbrüche

- BD = Bodendurchbruch
- WD = Wanddurchbruch
- BS = Bodenschlitz
- DD = Deckendurchbruch
- WS = Wandschlitz
- DS = Deckenschlitz

Abkürzungen / Symbole

Fenster

- BRH = Brüstungshöhe
- GR = Gurtrollen
- Pos = Position
- ROL = Rollläden
- JAL = Jalousie

Verschiedenes

- UKD = unter Kante Decke
- GOK = Gelände Oberkante
- OK/UK = Oberkante / Unterkante
- AK = Außenkante
- S (Nr) = Schacht Nummer
- uBPI = unter Bodenplatte
- UZ = Unterzug
- Entl.ü.D. = Entlüftung über Dach

Fußboden

- RFB = Rohfußboden
- FFB = Fertigfußboden

Symbole

- Ü = Übergabest. - Heizung - Wasser
- E = Elektroverteiler
- L = Lüfter
- B = Bewegungsfläche Rollstuhl Ø 1,50m

Türen

T30 = feuerhemmend

T90 = feuerbeständig

DS = Dichtschießend, selbstschließend

RS = rauchdicht, selbstschließend

D = Dichtschießend

Entwässerung

Entwässerung nach Angabe der Bauleitung. Alle Leitungen nach DIN 1986 verlegt! Gefälle min. 1,0% / max. 5,0%.

Die Höhen der Schächte müssen vor Ort überprüft u. ggf. an die Höhe der vorh. und gepl. Anschlußstutzen angepasst werden..

- Regenwasserleitung
- Schmutzwasserleitung
- RR Regenfallrohr
- Mischwasserleitung

Hinweise:

Elektroinstallation innerhalb Brand- oder Wohnungstrennwand darf nicht gegenüberliegend ausgeführt werden! HLS-Installation innerhalb Brand- oder Wohnungstrennwand nicht zulässig!

Die **STATIKPLANUNG** ist bei der Ausführung zu beachten. Einbau von **FUGENBÄNDERN** werden entsprechend Fachplanung bzw. nach Einbauhinweisen vom Hersteller eingebaut.

3.OG - Ludwigshafen-Rheingönheim, Hoher Weg

Bauteil:

Detail Nr.: E5

Datum: 29.01.2025

Planverfasser: V. Stojanovic

Maßstab: 1:100

**WERNER
WOHNBAU**
... zum Glück!