

Beschluss zur Änderung

Die Teiländerung Nr. 26 des Flächennutzungsplanes 99 ist gemäß § 2 (1) BauGB vom Stadtrat am 06.07.2015 beschlossen und am 15.07.2015 bekannt gemacht worden.

Ludwigshafen am Rhein, den 10.03.2020

Bereich Stadtplanung gez. Magin

Dezernent gez. Schwarz

Öffentliche Auslegung

Nach Beschluss des Stadtrates am 17.09.2018 hat die Änderung des Flächennutzungsplanes als Entwurf mit seiner Begründung gem. § 3 (2) BauGB nach vorheriger ortsüblicher Bekanntmachung am 29.11.2019 in der Zeit vom 09.12.2019 bis einschließlich 20.01.2020 öffentlich ausgelegen.

Ludwigshafen am Rhein, den 10.03.2020

Bereich Stadtplanung gez. Magin

Dezernent gez. Schwarz

Beschluss der Teiländerung des Flächennutzungsplanes

Durch Beschluss des Stadtrates am 09.03.2020 ist die Teiländerung Nr. 26 des Flächennutzungsplanes 99 für festgestellt erklärt worden.

Ludwigshafen am Rhein, den 10.03.2020

Bereich Stadtplanung gez. Magin

Dezernent gez. Schwarz

Genehmigt gemäß § 6 Abs. 1 BauGB Land Rheinland-Pfalz

Struktur- und Genehmigungsdirektion Süd
Neustadt a.d. Weinstr., den 29. April 2020
Im Auftrag

Dienstsiegel
(16)

gez. Dagmar Deutschler
(Ltd. Baudirektorin)

Ausfertigung Stadt Ludwigshafen

Ludwigshafen am Rhein, den

Die Oberbürgermeisterin

Steindruck

Bekanntmachung

Die Genehmigung sowie Ort und Zeit der öffentlichen Auslegung der Teiländerung Nr. 26 des Flächennutzungsplanes 99 und der Begründung sind gemäß § 6 (5) BauGB am ortsüblich bekanntgemacht worden.

Ludwigshafen am Rhein, den

Bereich Stadtplanung

Dezernent

Legende:

01. Art der baulichen Nutzung_F

- Gemischte Baufläche
- Gemischte Baufläche
- Gewerbliche Baufläche
- Sonderbaufläche mit Zweckbestimmung
- Sonderbaufläche mit Zweckbestimmung
- Wohnbaufläche
- Wohnbaufläche

04. Gemeinbedarfsflächen_F

- Gemeinbedarfsfläche

05. Überörtl Verkehrsflächen_F

- Straßenbahn
- Verkehrsfläche

07. Versorgungsanlagen_F

- Versorgungsanlagen
- Wasser

09. Grünflächen_F

- Anlagen und Einrichtungen für den Sport
- Grünfläche
- Parkanlage

10. Wasserflächen_F


- Hafen
- Hochwasserschutzlinie
- Schutzgebiet für Grund- und Quellwassergewinnur
- Wasserfläche

12. Landwirtschaft/Wald_F

- Wald

Teiländerungen/ -berichtigungen

- Geltungsbereich

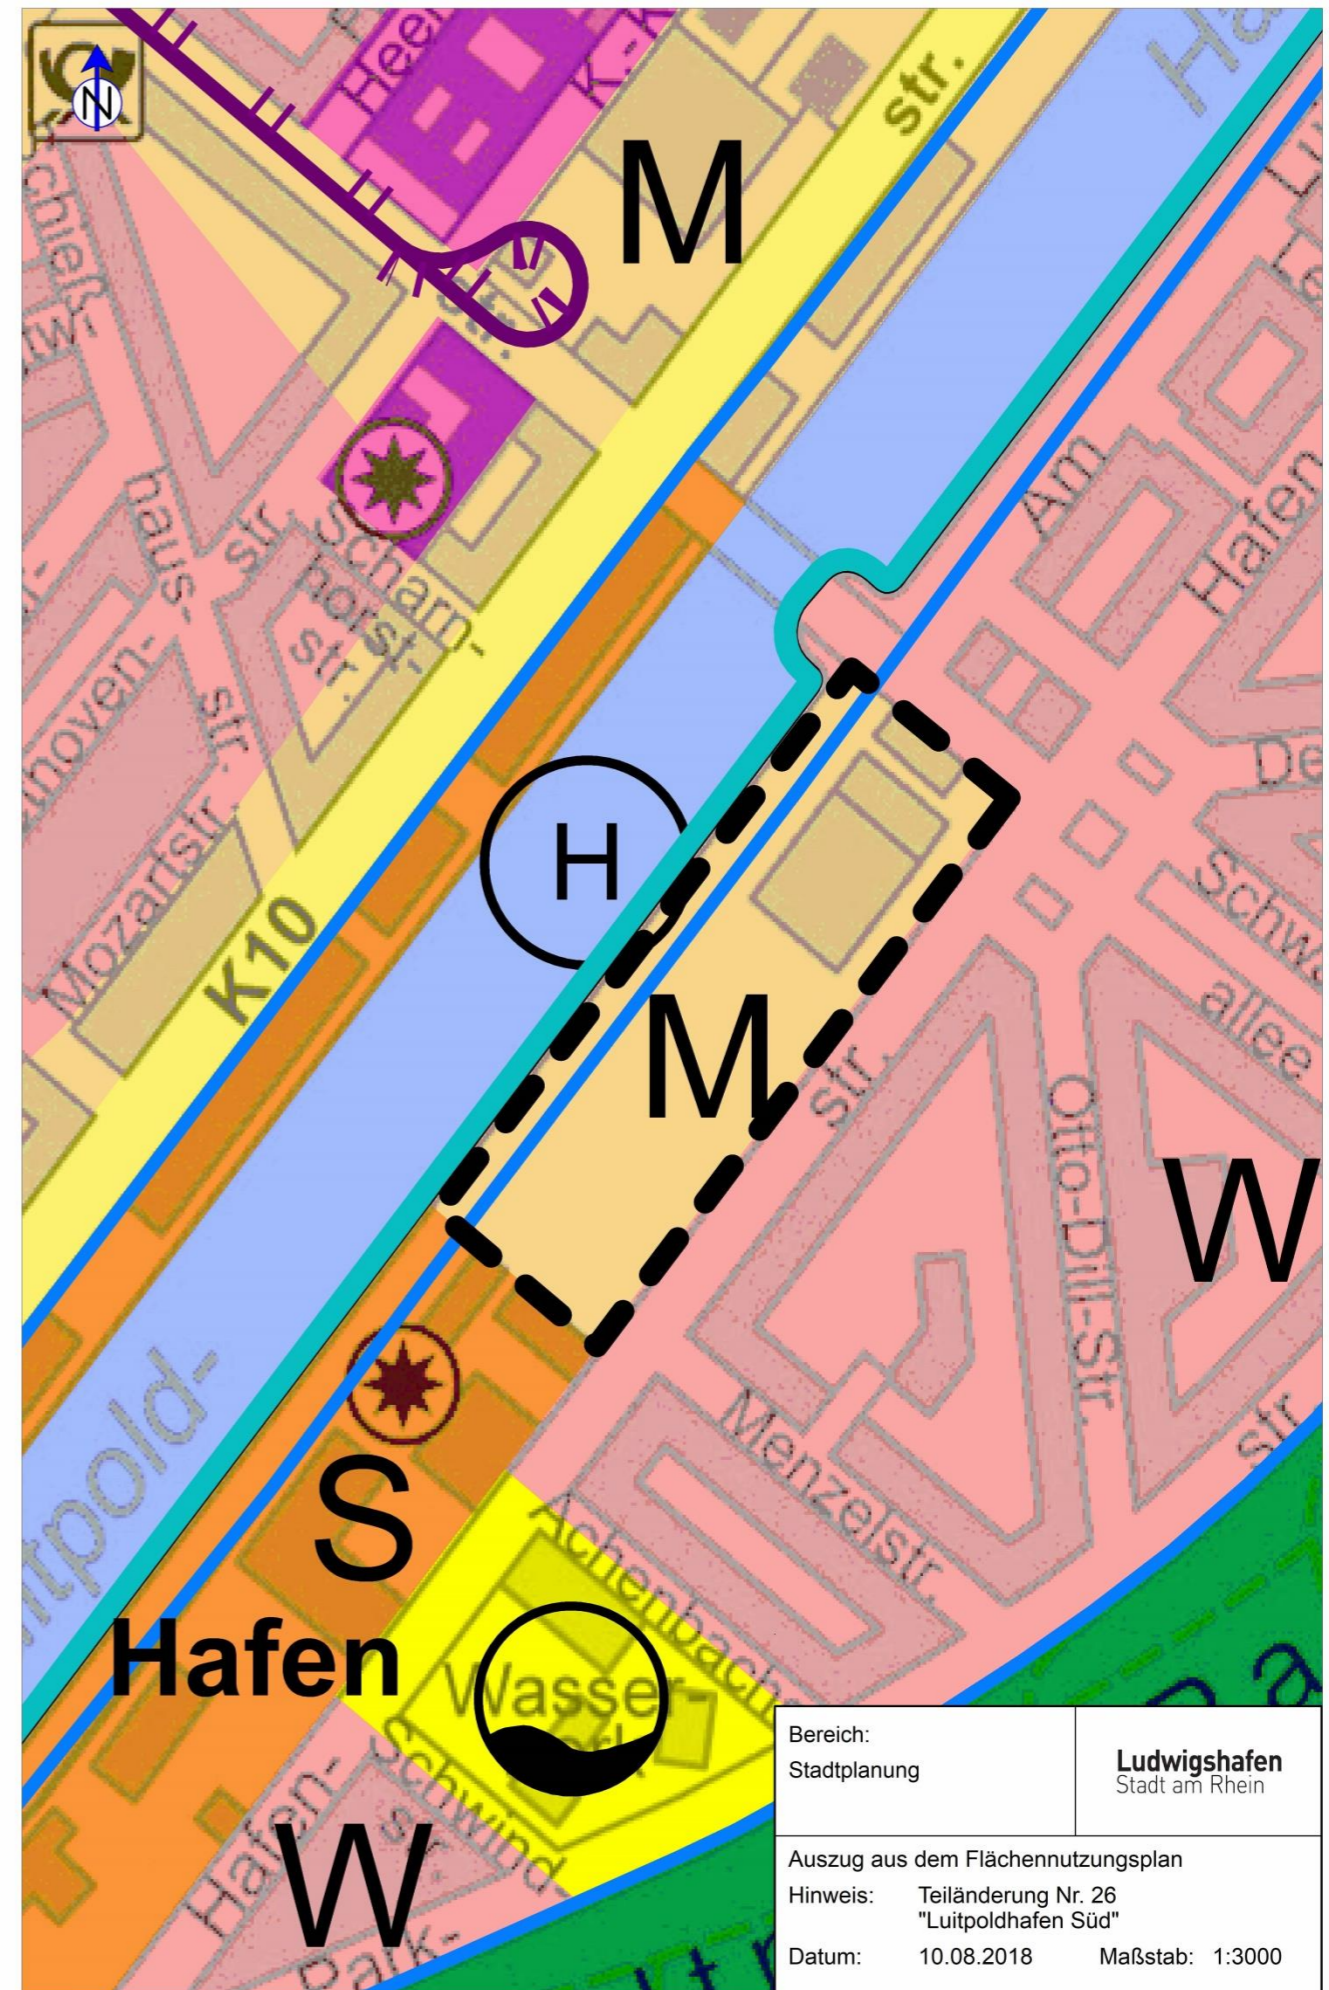

Bereich: Stadtplanung	Ludwigshafen Stadt am Rhein
Auszug aus dem Flächennutzungsplan	
Hinweis:	Teiländerung Nr. 26 "Luitpoldhafen Süd"
Datum:	10.08.2018 Maßstab: 1:3000