

Beschluss zur Änderung

Die Teiländerung Nr. 29 des Flächennutzungsplanes 99 ist gemäß § 2 (1) BauGB vom Stadtrat am 19.03.2018 beschlossen und am 06.04.2018 bekannt gemacht worden.

Ludwigshafen am Rhein, den 06.10.2020

Bereich Stadtplanung *i.v.B.*

Dezernent *Thanch*

Öffentliche Auslegung

Nach Beschluss des Stadtrates Bau- und Grundstücksausschusses am 06.05.2019 hat die Änderung des Flächennutzungsplanes als Entwurf mit seiner Begründung gem. § 3 (2) BauGB nach vorheriger ortsüblicher Bekanntmachung am 01.07.2020 in der Zeit vom 09.07.2020 bis einschließlich 14.08.2020 öffentlich ausgelegt.

Ludwigshafen am Rhein, den 06.10.2020

Bereich Stadtplanung *i.v.B.*

Dezernent *Thanch*

Beschluss der Teiländerung des Flächennutzungsplanes

Durch Beschluss des Stadtrates am 05.10.2020 ist die Teiländerung Nr. 29 des Flächennutzungsplanes 99 für festgestellt erklärt worden.

Ludwigshafen am Rhein, den 06.10.2020

Bereich Stadtplanung *i.v.B.*

Dezernent *Thanch*

Genehmigt gemäß § 6 Abs. 1 BauGB
Land Rheinland-Pfalz
Struktur- und Genehmigungsdirektion Süd
Neustadt a.d. Weinstraße, den 10.4.2020
im Auftrag
[Signature]
Dagmar Deutscher
(Ltd. Baudirektorin)



Ausfertigung Stadt Ludwigshafen

Bekanntmachung

Die Genehmigung sowie Ort und Zeit der öffentlichen Auslegung der Teiländerung Nr. 29 des Flächennutzungsplanes 99 und der Begründung sind gemäß § 6 (5) BauGB am 16.12.2020 ortsüblich bekanntgemacht worden.

Ludwigshafen am Rhein, den 13.12.2020

Ludwigshafen am Rhein, den 20/12/20

Die Oberbürgermeisterin *[Signature]*

Bereich Stadtplanung *[Signature]*

Jutta Steinrück

Dezernent *A. Thewah*



Legende:

01. Art der baulichen Nutzung_F

- M Gemischte Baufläche
- Gewerbliche Baufläche
- G Gewerbliche Baufläche
- S Sonderbaufläche mit Zweckbestimmung
- Sonderbaufläche mit Zweckbestimmung

09. Grünflächen_F

- Grünfläche

13. Natur/Landschaftspflege_F

- Umgrenzung von Flächen für Maßnahmen


16. Sonstige Flächensignaturen/ Nachrichtliche Hinweise

- Verdacht auf Altlasten in neuen Bauflächen

Teiländerungen/ -berichtigungen

- Geltungsbereich

ORIGINAL

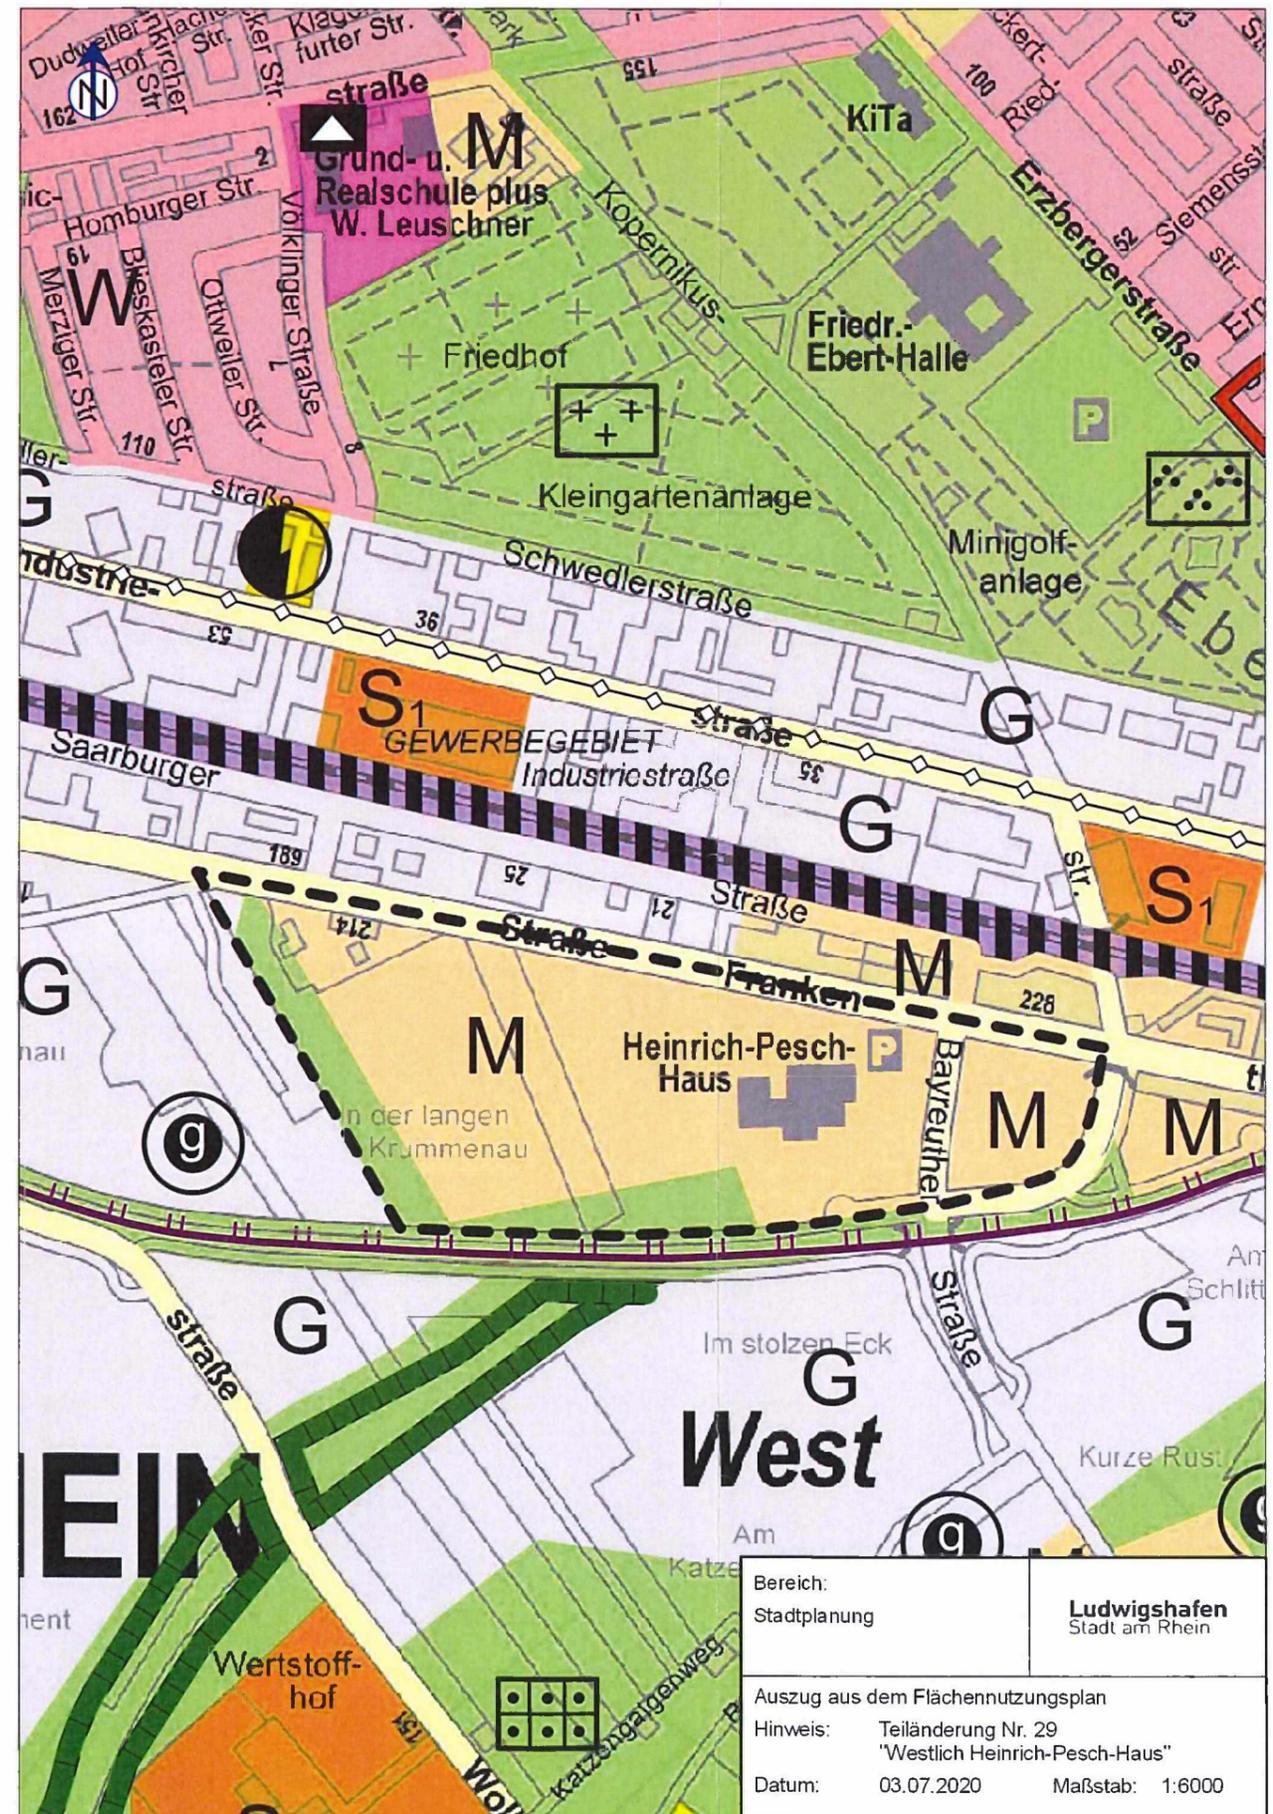

Bereich: Stadtplanung
Ludwigshafen Stadt am Rhein
Auszug aus dem Flächennutzungsplan
Hinweis: Teiländerung Nr. 29 "Westlich Heinrich-Pesch-Haus"
Datum: 03.07.2020 Maßstab: 1:6000