


# STADT LUDWIGSHAFEN FLÄCHENNUTZUNGSPLAN 99 28. TEILÄNDERUNG "NÖRDLICH DÜRKHEIMER STRASSE WEST"

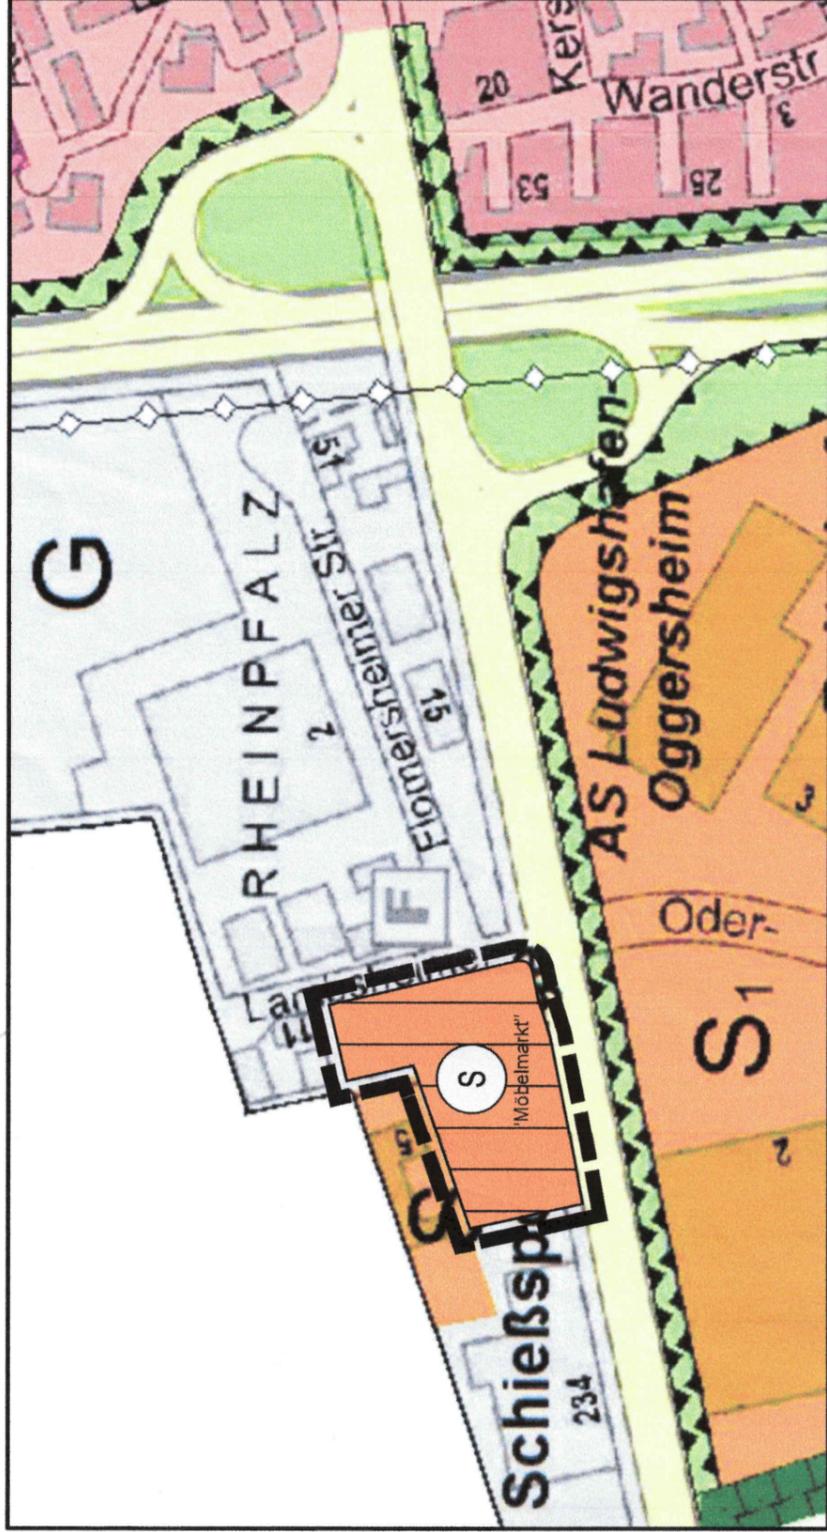

## LEGENDE

BESTAND  
BAUFLÄCHEN



Sonderbaufläche "Möbelmarkt"

Wohnbaufläche

Gewerbliche Bauflächen

VERKEHRSLÄCHEN

Überörtliche und örtliche  
Hauptverkehrsstraße

GRÜNFLÄCHEN

Grünfläche



Geltungsbereich des Änderungs-  
planes zum Flächennutzungsplan

ÜBERSICHTSLAGEPLAN



O.M.

### BESCHLUSS ZUR ÄNDERUNG

Die Teiländerung Nr.28 des Flächennutzungs-  
planes 99 ist gemäß § 2 (1) BauGB vom  
Stadtrat am **26.06.2017** beschlossen worden.

Ludwigshafen am Rhein, den **29.06.19**  
Bereich Stadtplanung  
Dezernent

### ÖFFENTLICHE AUSLEGUNG

Nach Beschluss des Bau- und Grundstücks-  
ausschusses am **05.02.2018** hat die Teil-  
änderung des Flächennutzungsplanes als Ent-  
wurf mit seinem Erläuterungsbericht gem.  
§ 3 (2) BauGB nach vorheriger ortsüblicher  
Bekanntmachung am **03.08.2018** in der Zeit  
vom **13.08.2018** bis einschließlich **14.09.2018**  
öffentlich ausgetragen.

Ludwigshafen am Rhein, den **27.06.19**  
Bereich Stadtplanung  
Dezernent

### BESCHLUSS DER TEILÄNDERUNG DES FLÄCHENNUTZUNGSPLANES

Durch Beschluss des Stadtrates am **15.04.2019**  
ist die 28. Teiländerung des Flächennutzungs-  
planes 99 für festgesetzt erklärt worden.

Ludwigshafen am Rhein, den **29.06.19**  
Bereich Stadtplanung  
Dezernent

### AUSFERTIGUNG

STADT LUDWIGSHAFEN AM RHEIN

Ludwigshafen am Rhein, den **29.06.19**  
Oberbürgermeisterin

### GENEHMIGUNG

Genehmigt gemäß § 6 (1) BauGB  
mit Verfügung vom **19. Juli 2019**

Neustadt an der Weinstraße, den **19.07.19**  
Im Auftrag  
Dagmar Deutscher  
(Lfd. Bauverfahren Nr. 16)  
Struktur- und Genehmigungsreaktion Süd

### BEKANNTMACHUNG

Die Genehmigung sowie Ort und Zeit der  
öffentlichen Auslegung der Teiländerung  
Nr. 28 des Flächennutzungsplanes 99 und  
des Erläuterungsberichtes sind gemäß  
§ 6 (5) BauGB am **2.8.2019**  
ortsüblich bekanntgemacht worden.

Ludwigshafen am Rhein, den **27.06.19**  
Bereich Stadtplanung  
Dezernent



NORD

M 1:1000

PLANUNGSBÜRO  
**PISKE**  
Telefon 06 21 / 54 50 31  
info@piske.com | www.piske.com

AUFGENOMMEN	TAG	NAME
BEARBEITET	April 2019	Rech
GEZEICHNET	April 2019	Schmid
GEPRÜFT	April 2019	Rech

**Flächennutzungsplan 99  
28. Teiländerung  
"Nördlich der  
Dürkheimer Straße West"**

**Ludwigshafen  
Stadt am Rhein**  
**ORIGINAL**  
Dezernat für Bau, Umwelt und Verkehr, WBL  
Bereich Stadtplanung

Stadtteil  
Gemarkung

Oggersheim  
Oggersheim

Planstand  
Format

15. April 2019  
A3