

### Beschluss zur Änderung

Die Teiländerung Nr. 20 des Flächennutzungsplanes 99 ist gemäß § 2 (1) BauGB vom Stadtrat am **02.05.2005** beschlossen und am **20.05.2005** bekannt gemacht worden.

Ludwigshafen am Rhein, den 07/11/06

Bereich Stadtplanung.....

Dezernent.....

*[Handwritten signature]*

### Öffentliche Auslegung

Nach Beschluss des Stadtrates am **02.05.2005** hat die Änderung des Flächennutzungsplanes als Entwurf mit seinem Erläuterungsbericht gem. § 3 (2) BauGB nach vorheriger ortsüblicher Bekanntmachung am **12.04.2006** in der Zeit vom **24.04.2006** bis einschl. **23.05.2006** öffentlich ausgelegt.

Ludwigshafen am Rhein, den 07/11/06

Bereich Stadtplanung.....

Dezernent.....

*[Handwritten signature]*

### Beschluss der Teiländerung des Flächennutzungsplanes

Durch Beschluss des Stadtrates am **30.10.2006** ist die Teiländerung Nr. 20 des Flächennutzungsplanes 99 für festgestellt erklärt worden.

Ludwigshafen am Rhein, den 07/11/06

Bereich Stadtplanung.....

Dezernent.....

*[Handwritten signature]*

### Stadt Ludwigshafen

Ludwigshafen am Rhein, den 14.11.2006



Die Oberbürgermeisterin

*[Handwritten signature]*  
Dr. Eva Lohse

### Genehmigung

Genehmigt

mit Verfügung vom 8. Jan. 2007

Az.: 43/405-02 LU-01/FNP Ä20

Neustadt a.d. Weinstraße, den .....

Im Auftrag

*[Handwritten signature]*  
Dagmar Deutschler  
(Baudirektorin)



Struktur- und Genehmigungsdirektion Süd

### Bekanntmachung


Die Genehmigung sowie Ort und Zeit der öffentlichen Auslegung der Teiländerung Nr. 20 des Flächennutzungsplanes 99 und des Erläuterungsberichtes sind gemäß § 6 (5) BauGB am 14.02.2007 ortsüblich bekanntgemacht worden.

Ludwigshafen am Rhein, den 14/02/07

Bereich Stadtplanung.....

Dezernent.....

*[Handwritten signature]*

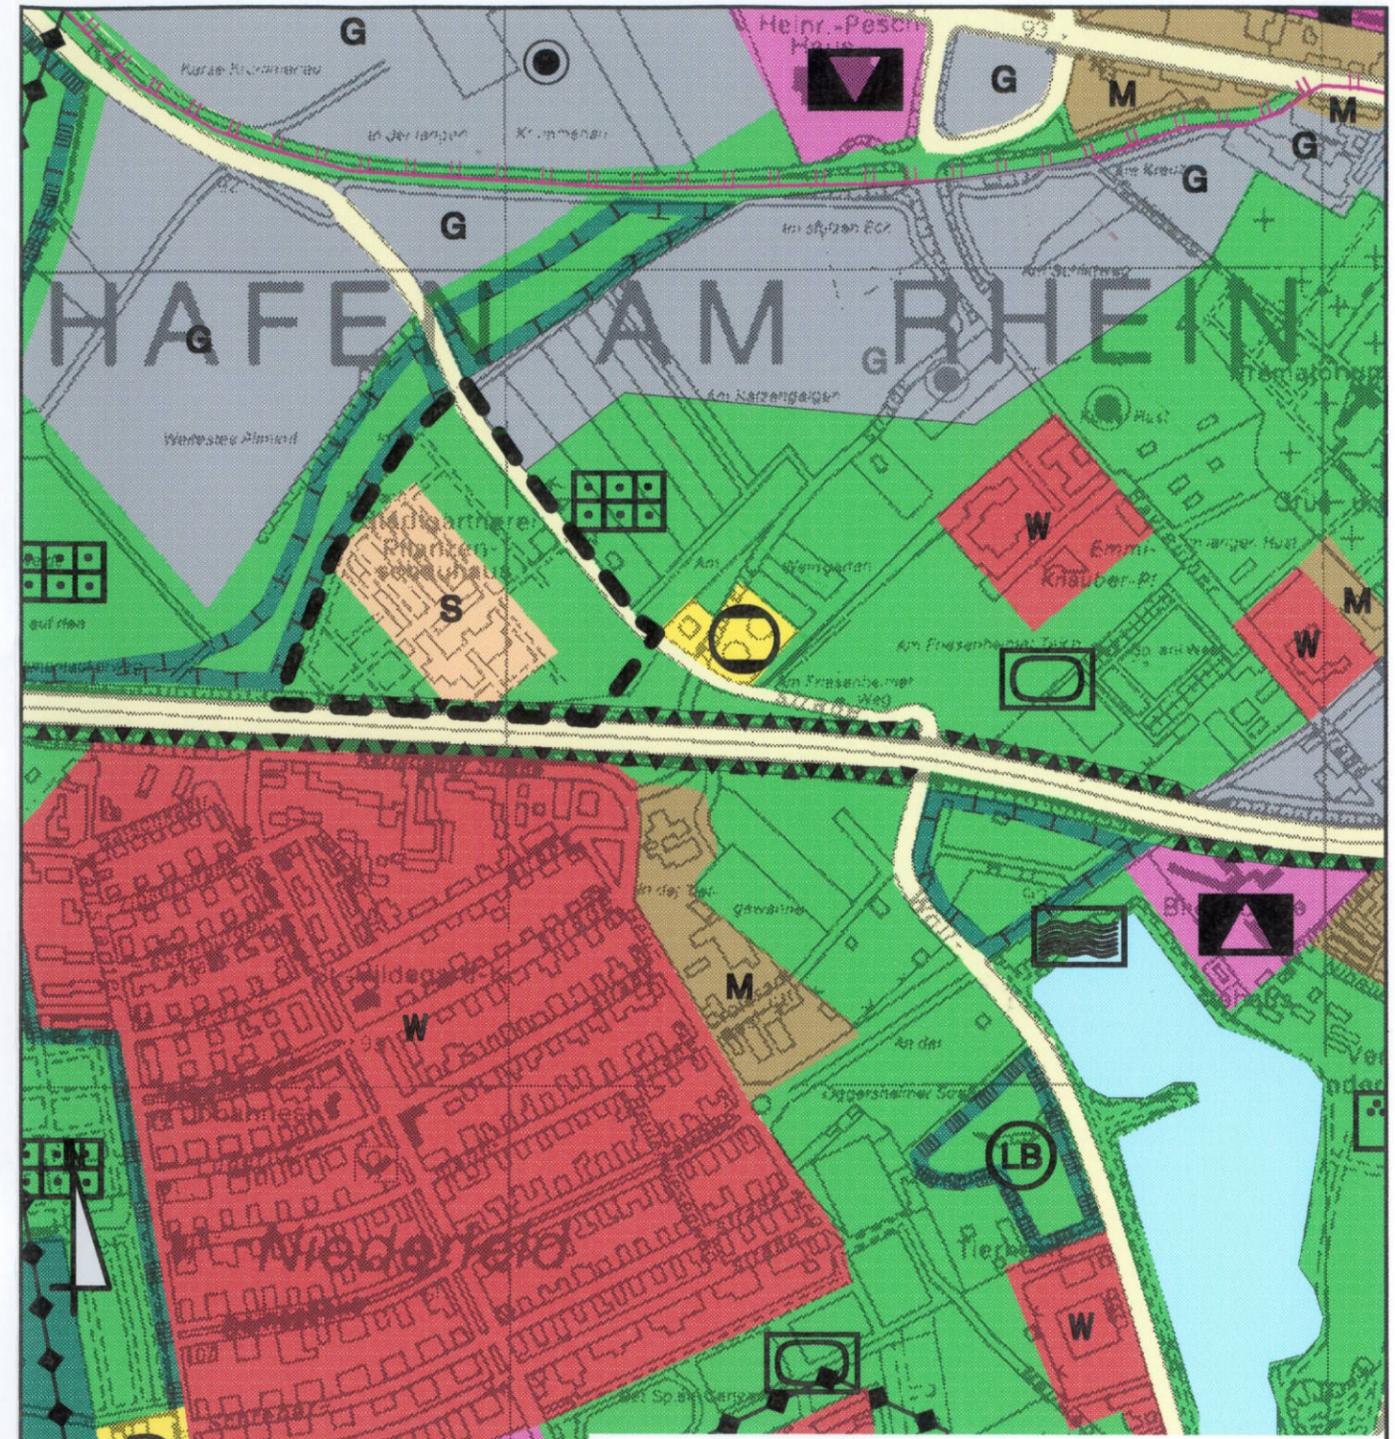

		<h1>ORIGINAL</h1>		STADT LUDWIGSHAFEN AM RHEIN  Dezernat 4 Bereich 4-12 Stadtplanung
Geltungsbereich FNP 99 Teiländerung Nr. 20	Sonderbaufläche mit der besonderen Zweckbestimmung Betriebs- und Wertstoffhof			Bereichsleiter
Grünfläche	Vorkehrungen zum Schutz gegen schädliche Umwelteinwirkungen im Sinne des BImSchG (Lärmschutzanlagen)	Planziel <b>Flächennutzungsplan '99 Teiländerung Nr. 20 "Ehemalige Stadtgärtnerei"</b>	Plan Nr.	
		Planinhalt Geltungsbereich	Maßstab	
		Stadtteil West, Oggersheim Gemarkung Mundenheim	Datum Oktober 2006	
			Format	
			Fertigung Mir.	
4-123	4-124	4-125	4-126	Entwurf