

<b>Beschluss zur Änderung</b> Die Teiländerung Nr. 27 des Flächennutzungsplanes 99 ist gemäß § 2 (1) BauGB vom Stadtrat am 26.09.2016 beschlossen und am 25.11.2016 bekannt gemacht worden.  Ludwigshafen am Rhein, den ..... Bereich Stadtplanung ..... Dezernent i.V. ....	<b>Öffentliche Auslegung</b> Nach Beschluss des Stadtrates am 28.09.2016 hat die Änderung des Flächennutzungsplanes als Entwurf mit seiner Begründung gem. § 3 (2) BauGB nach vorheriger ortsüblicher Bekanntmachung am 24.03.2017 in der Zeit vom 03.04.2017 bis einschließlich 03.05.2017 öffentlich ausgelegt.  Ludwigshafen am Rhein, den ..... Bereich Stadtplanung ..... Dezernent i.V. ....	<b>Beschluss der Teiländerung des Flächennutzungsplanes</b> Durch Beschluss des Stadtrates am 26.06.2017 ist die Teiländerung Nr. 27 des Flächennutzungsplanes 99 für festgestellt erklärt worden.  Ludwigshafen am Rhein, den ..... Bereich Stadtplanung ..... Dezernent i.V. ....
---	---	--

<b>Stadt Ludwigshafen</b>  Ludwigshafen am Rhein, den 17.07.2017  Die Oberbürgermeisterin  Dr. Eva Lohse	<b>Genehmigt gemäß § 6 Abs. 1 BauGB</b> Land Rheinland-Pfalz Struktur- und Genehmigungsdirektion Süd <b>Az.: 36 230 – L 110/17:43</b> Neustadt/Weinstr., 17.10.2017  Im Auftrag  Dagmar Deutscher (Ltd. Baudirektorin)	<b>Bekanntmachung</b> Die Genehmigung sowie Ort und Zeit der öffentlichen Auslegung der Teiländerung Nr. 27 des Flächennutzungsplanes 99 und der Begründung sind gemäß § 6 (5) BauGB am 24.11.2017 ortsüblich bekanntgemacht worden.  Ludwigshafen am Rhein, den 30.11.17 Bereich Stadtplanung ..... Dezernent .....
--	--	---

**Legende:**

01. Art der baulichen Nutzung\_F

- Gemischte Baufläche
- M Gemischte Baufläche
- W Wohnbaufläche
- Wohnbaufläche

08. Versorgungsleitungen\_F

- unterirdisch


09. Grünflächen\_F

- Friedhof
- Grünfläche

15. Sonstige Planzeichen\_F

- 15.13. Plan-Geltungsbereich\_F

ORIGINAL

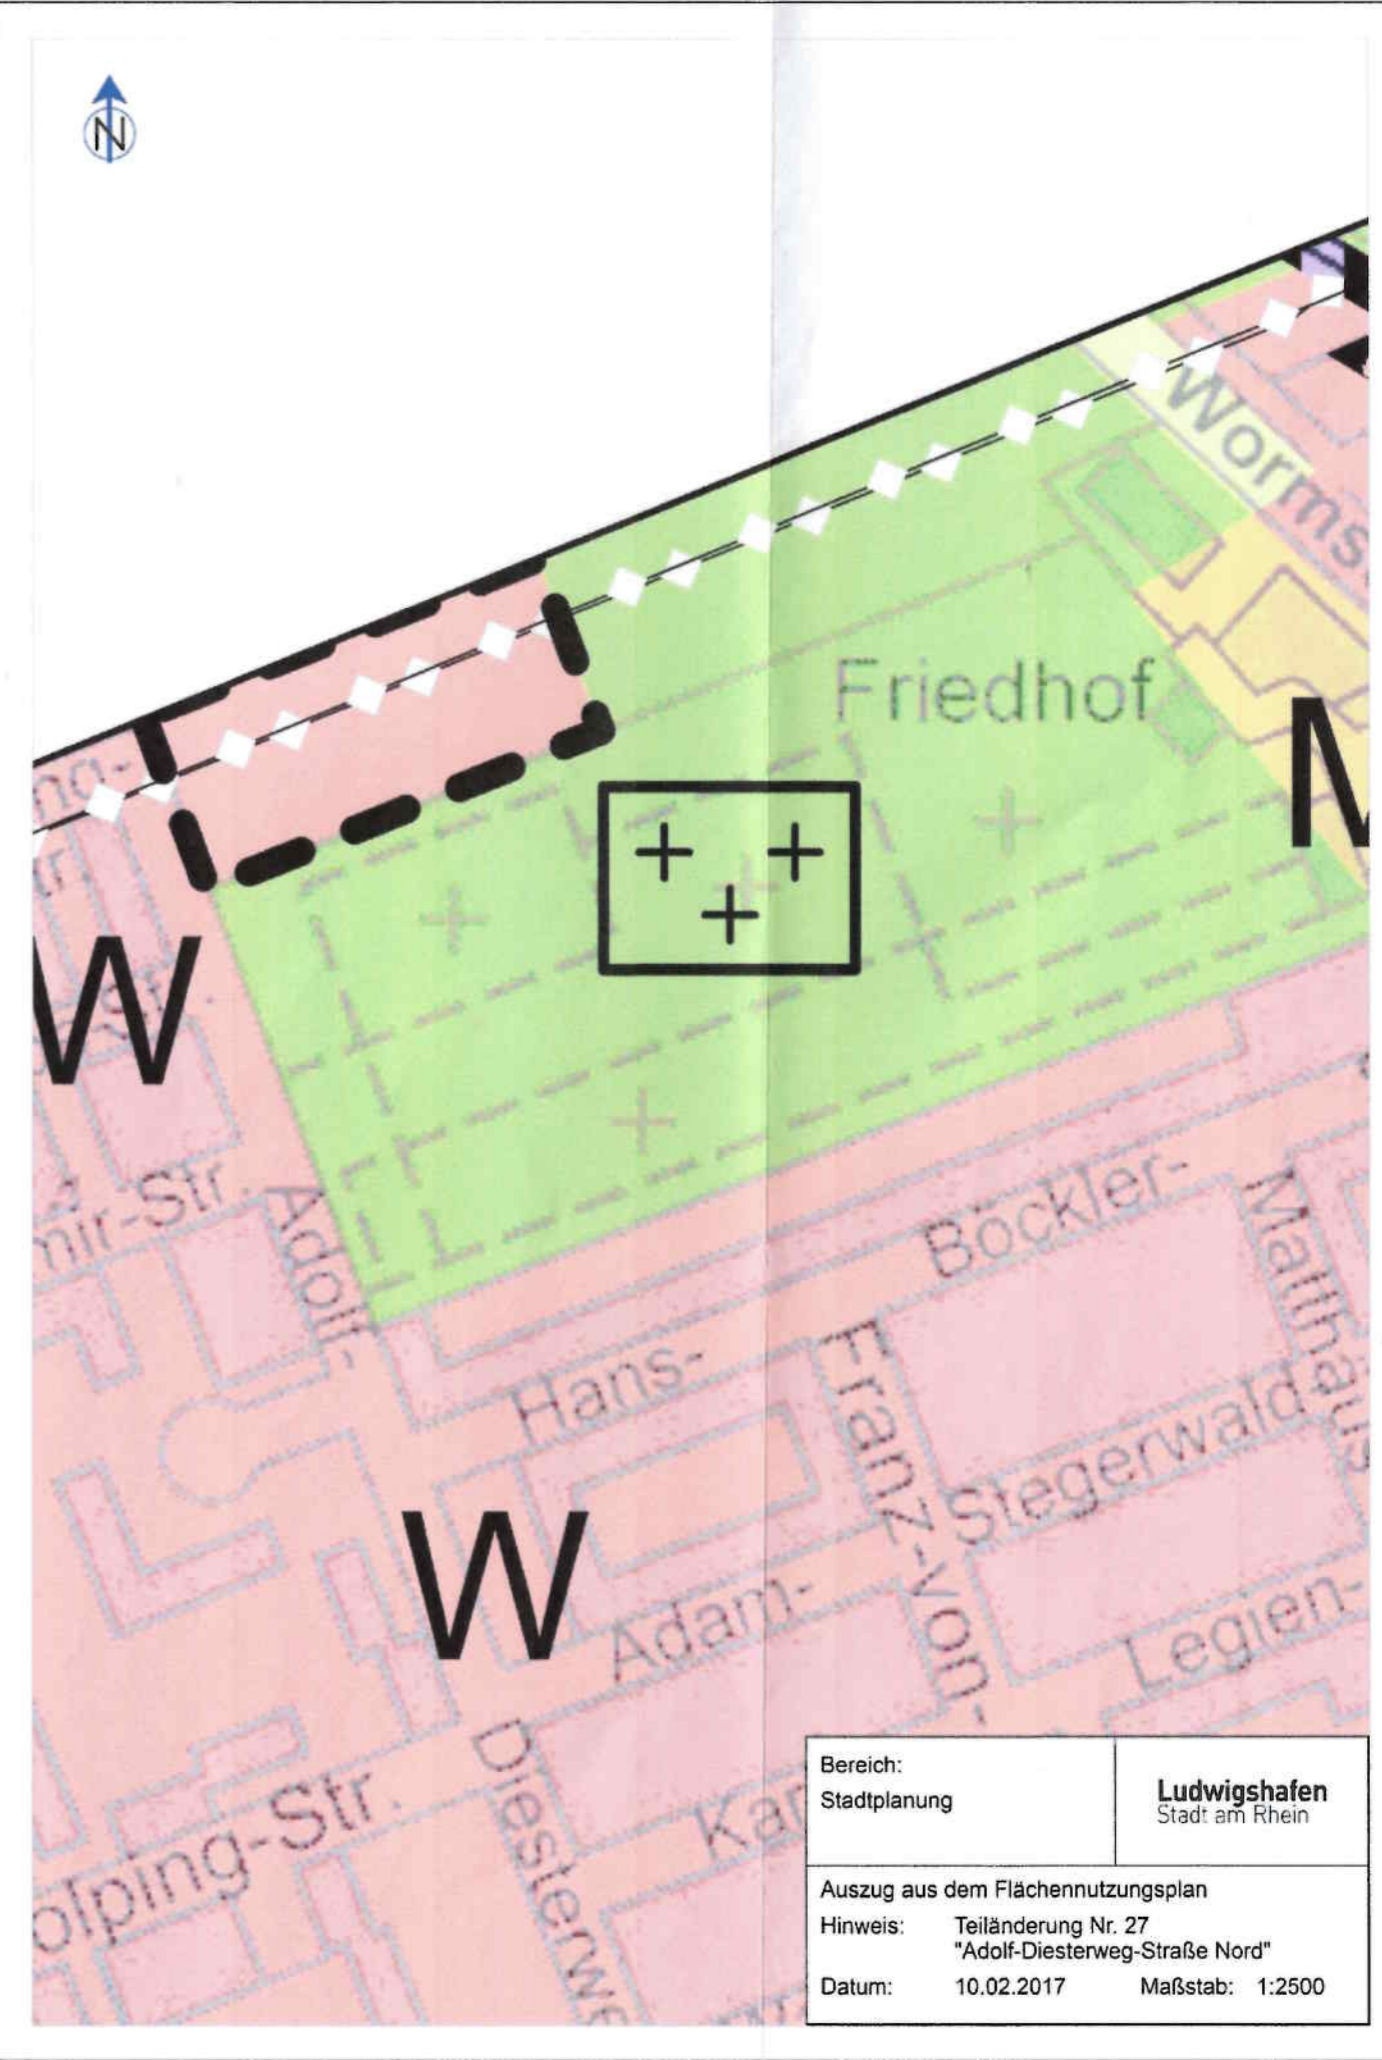

Bereich: Stadtplanung	<b>Ludwigshafen</b> Stadt am Rhein
Auszug aus dem Flächennutzungsplan	
Hinweis:	Teiländerung Nr. 27 "Adolf-Diesterweg-Straße Nord"
Datum:	10.02.2017      Maßstab: 1:2500