

ÄNDERUNGSBESCHLUSS
 Die Änderung des Flächennutzungsplanes ist gemäß §2 Abs.1 BauGB vom Stadtrat am 18.03.2002 beschlossen und am 19.04.2002 ortsüblich bekanntgemacht worden.

Ludwigshafen am Rhein, den 31/07/02

.....
 Stadtplanung

.....
 Dezernent

OFFENLAGE
 Der Flächennutzungsplan hat gemäß Beschluss des Stadtrates / Bau- und Grundstücksausschusses vom 18.03.2002 als Entwurf mit seinem Erläuterungsbericht gemäß §3 Abs.2 BauGB nach vorheriger ortsüblicher Bekanntmachung am 19.04.2002 in der Zeit vom 29.04.2002 bis einschl. 31.05.2002 öffentlich ausgelegen.

Ludwigshafen am Rhein, den 31/07/02

.....
 Stadtplanung

.....
 Dezernent

BESCHLUSS
 Der Flächennutzungsplan ist durch Beschluss des Stadtrates vom 01.07.2002 für aufgestellt erklärt worden.

Ludwigshafen am Rhein, den 31/07/02

.....
 Stadtplanung

.....
 Dezernent


STADT LUDWIGSHAFEN AM RHEIN
 Ludwigshafen am Rhein, den 8.8.02



.....
 Oberbürgermeisterin

GENEHMIGUNG
 Genehmigt gemäß § 6 Abs. 1 BauGB
 Land Rheinland-Pfalz
 Struktur- und Genehmigungsdirektion Süd
 Neustadt a.d. Weinstr., den 1.9. Sep. 2002

Im Auftrag
 in Vertretung

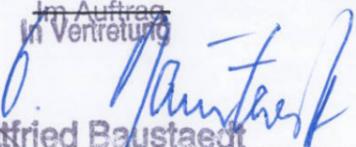
 Fried Baustaedt
 Abt. Dir.




BEKANNTMACHUNG
 Die Genehmigung sowie Ort und Tag ab welchem der Flächennutzungsplan mit seinem Erläuterungsbericht zur allgemeinen Einsichtnahme bereitgehalten wird, sind gemäß §6 Abs.5 BauGB am 27.09.2002 ortsüblich bekanntgemacht worden. Mit diesem Tage ist der Flächennutzungsplan rechtsverbindlich.

Ludwigshafen am Rhein, den 5/10/02

.....
 Stadtplanung

.....
 Dezernent

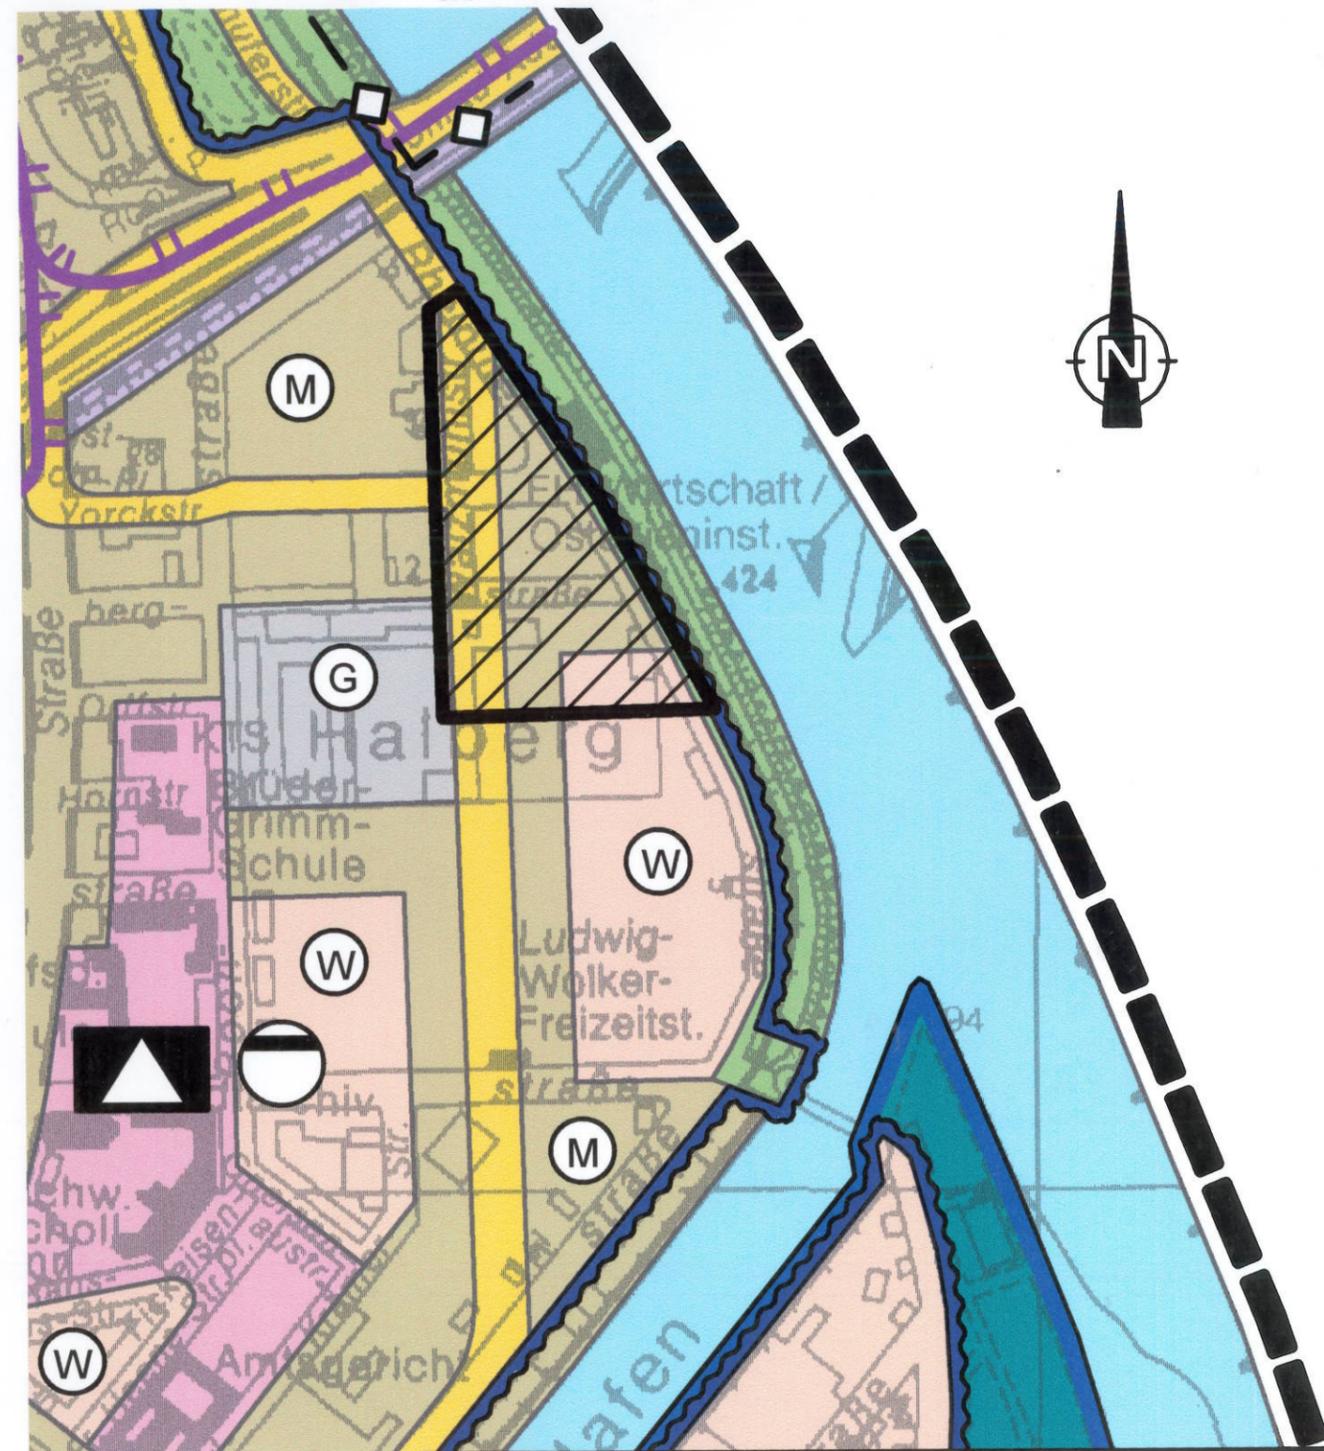

- Planzeichenerklärung**
- Wohnbauflächen
 - Gemischte Bauflächen
 - Gewerbliche Bauflächen
 - Gemeinbedarfsflächen
 - Bahnanlagen
 - Straßenverkehrsflächen
 - Grünflächen
 - Wasserflächen
 - Wald
 - Straßenbahnen
 - Hochwasserschutzlinie
 - Wasserschutzgebiet
 - Schule
 - Abwasserbeseitigung
 - Leitung unterirdisch
 - Geltungsbereich FNP '99
 - Geltungsbereich Teiländerung 4

ORIGINAL				STADT LUDWIGSHAFEN AM RHEIN	
				Dezernat 4 Sparte 4-12 Stadtplanung	
Spartenleiter		Fachbereichsleiter		Dezernent	
Planinhalte				Plan Nr.	
Flächennutzungsplan '99 Teiländerung 4 Rheinufer Süd gerade Straßenführung				Maßstab 1 : 5000	
räumlicher Geltungsbereich				Datum Feb. 2002	
Gemarkung Ludwigshafen Stadtteil Süd				Format A4	
				Planfertigung Wa	
4-123	4-124	4-125	4-126	Entwurf	