

Beschluss zur Änderung

Die Teiländerung Nr. 7. des Flächennutzungsplanes 99 ist gemäß § 2 (1) BauGB vom Stadtrat am **16.09.2002** beschlossen und am **20.09.2002** bekannt gemacht worden.

Ludwigshafen am Rhein, den **13/07/05**

Bereich Stadtplanung.....

Dezernent.....

Öffentliche Auslegung

Nach Beschluss des Bau- und Grundstücksausschusses am **08.11.2004** hat die Änderung des Flächennutzungsplanes als Entwurf mit seinem Erläuterungsbericht gem. § 3 (2) BauGB nach vorheriger ortsüblicher Bekanntmachung am **21.01.2005** in der Zeit vom **31.01.2005** bis einschl. **04.03.2005** öffentlich ausgelegen.

Ludwigshafen am Rhein, den **13/07/05**

Bereich Stadtplanung.....

Dezernent.....

Beschluss der Teiländerung des Flächennutzungsplanes

Durch Beschluss des Stadtrates am **04.07.2005** ist die Teiländerung Nr. 7. des Flächennutzungsplanes 99 für festgestellt erklärt worden.

Ludwigshafen am Rhein, den **13/07/05**

Bereich Stadtplanung.....

Dezernent.....

Stadt Ludwigshafen

Ludwigshafen am Rhein, den **13/07/05**



Die Oberbürgermeisterin

Eva Lohse
Dr. Eva Lohse

Genehmigung

Genehmigt

mit Verfügung vom **11. Aug. 2005**

Az: **43/405-02 LU-DIFNP Ä7**

Neustadt a.d. Weinstraße, den

In Vertretung



[Signature]
Struktur- und Genehmigungsdirektion Süd


Bekanntmachung

Die Genehmigung sowie Ort und Zeit der öffentlichen Auslegung der Teiländerung Nr. 7. des Flächennutzungsplanes 99 und des Erläuterungsberichtes sind gemäß § 6 (5) BauGB am **02.09.2005** ortsüblich bekanntgemacht worden.

Ludwigshafen am Rhein, den **02/09/05**

Bereich Stadtplanung.....

Dezernent.....

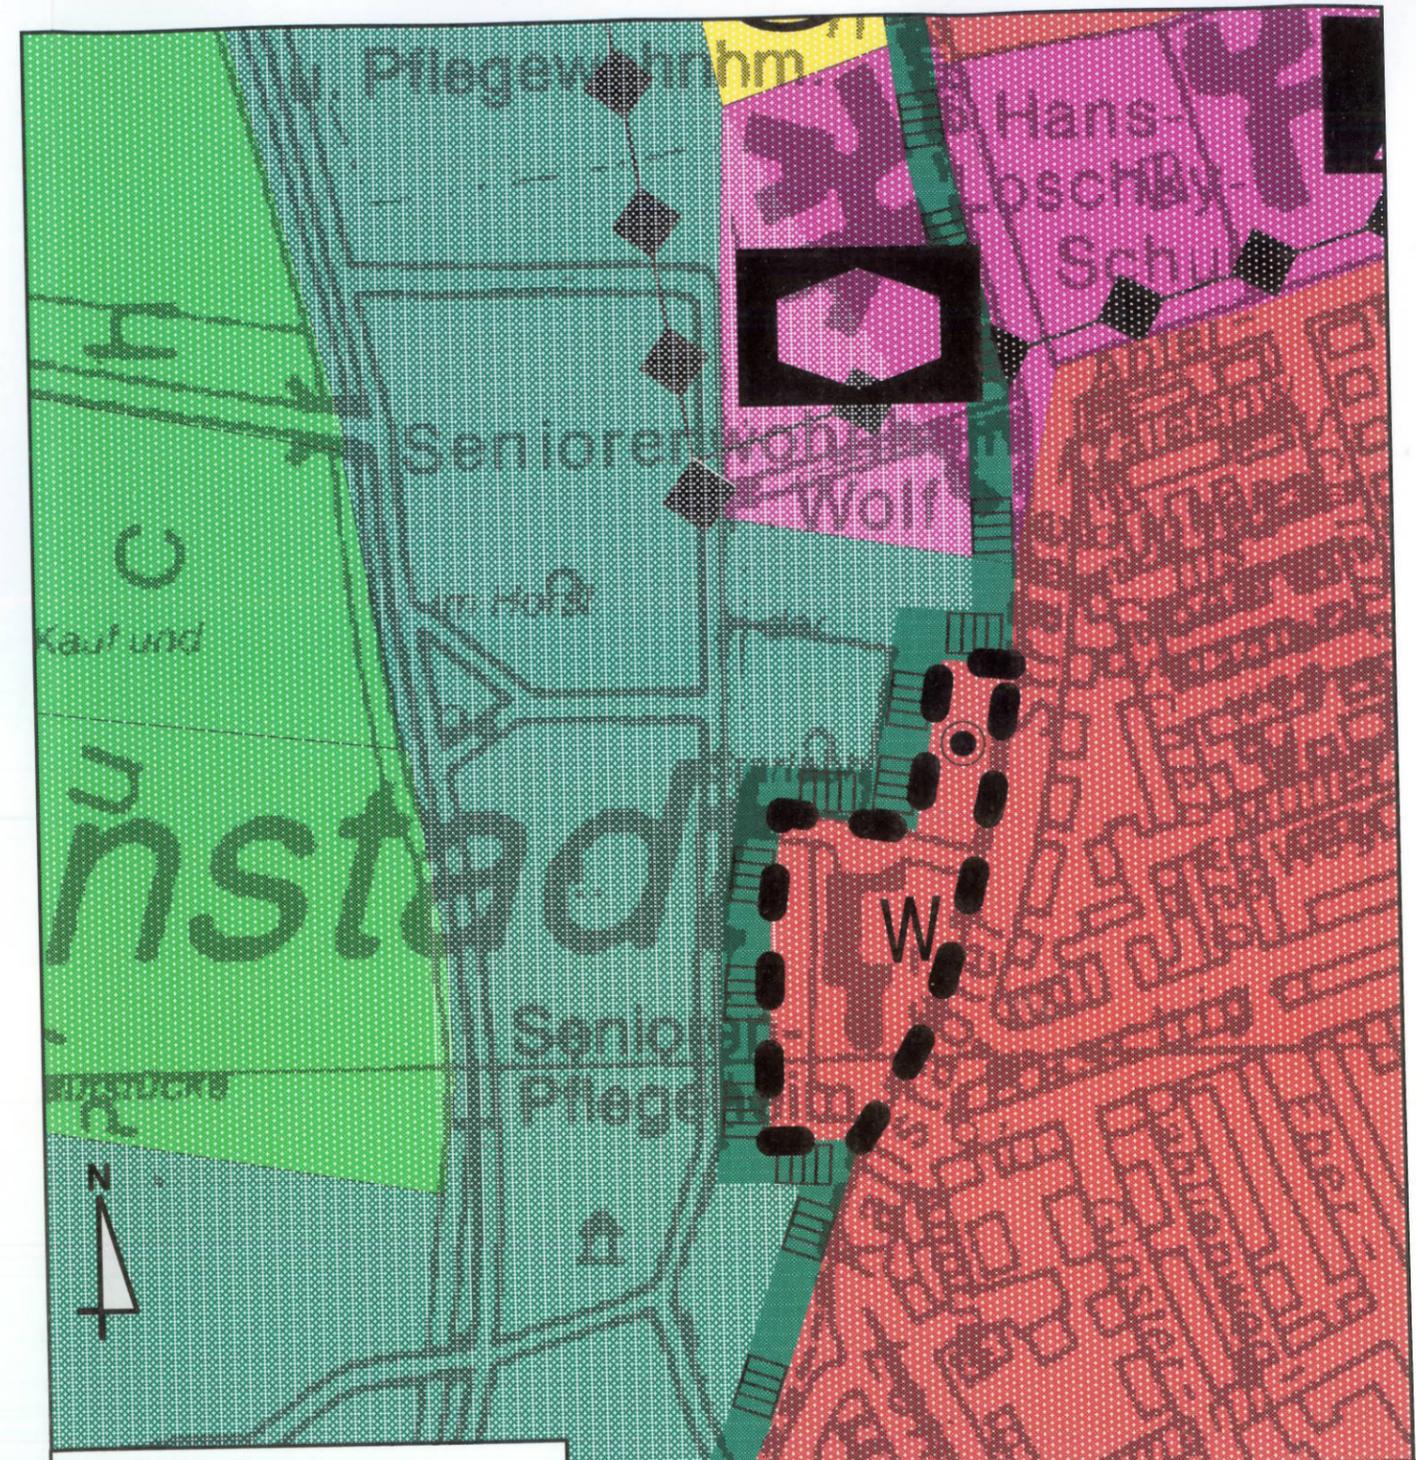

ERLÄUTERUNG DER PLANZEICHEN:

- Geltungsbereich FNP' 99 Teiländerung Nr. 7
- Wohnbaufläche
- Wald
- Umgrenzung von Schutzgebieten und Schutzobjekten im Sinne des Naturschutzrechtes
- Verdacht auf Altlasten in neuen Bauflächen

ORIGINAL				STADT LUDWIGSHAFEN AM RHEIN
Bereichsleiter		Dezernent		
Planziel		Flächennutzungsplan '99 Teiländerung Nr. 7 "Kallstadter Straße"		Plan Nr.
Planimat		Geltungsbereich		Maßstab
Gemarkung		Mundenheim	Stadtteil	Gartenstadt
Datum		Mai 2005		Format
Fertigung		Mir.		Entwurf
4-123	4-124	4-125	4-126	