

Beschluss zur Änderung
 Die Teiländerung Nr. 30 des Flächennutzungsplanes 99 ist gemäß § 2 (1) BauGB vom Stadtrat am 25.05.2020 beschlossen und am 10.07.2020 bekannt gemacht worden.

Ludwigshafen am Rhein, den 22/05/22
 Bereich Stadtplanung
 Dezernent A. Tharsel

Öffentliche Auslegung
 Nach Beschluss des Bau- und Grundstücksausschuss am 04.10.2021 hat die Änderung des Flächennutzungsplanes als Entwurf mit seiner Begründung gem. § 3 (2) BauGB nach vorheriger ortsüblicher Bekanntmachung am 12.11.2021 in der Zeit vom 19.11.2021 bis einschließlich 22.12.2021 öffentlich ausgelegt.

Ludwigshafen am Rhein, den 22/05/22
 Bereich Stadtplanung
 Dezernent A. Tharsel

Beschluss der Teiländerung des Flächennutzungsplanes
 Durch Beschluss des Stadtrates am 25.04.2022 ist die Teiländerung Nr.30 des Flächennutzungsplanes 99 für festgestellt erklärt worden.

Ludwigshafen am Rhein, den 22/05/22
 Bereich Stadtplanung
 Dezernent A. Tharsel

Genehmigt gemäß § 6 Abs. 1 BauGB
 Land Rheinland-Pfalz
 Struktur- und Genehmigungsdirektion Süd
 Neustadt a.d. Weinstr., den 2.5. Juli 2022

R. A. [Signature]
 Genehmigungs- und Umweltschutz

Ausfertigung Stadt Ludwigshafen


Ludwigshafen am Rhein, den 29.8.2022
 Die Oberbürgermeisterin
 Jutta Steinruck

Stadt Ludwigshafen am Rhein

Bekanntmachung
 Die Genehmigung sowie Ort und Zeit der öffentlichen Auslegung der Teiländerung Nr. 30 des Flächennutzungsplanes 99 und der Begründung sind gemäß § 6 (5) BauGB am 9.9.2022 ortsüblich bekanntgemacht worden.

Ludwigshafen am Rhein, den 2/09/22
 Bereich Stadtplanung
 Dezernent A. Tharsel

- Legende:**
- 01. Art der baulichen Nutzung_F
 - M Gemischte Baufläche
 - W Wohnbaufläche
 - 04. Gemeinbedarfsflächen_F
 - F Feuerwehr
 - 09. Grünflächen_F
 - Grünfläche
 - 13. Natur/Landschaftspflege_F
 - Umgrenzung von Flächen für Maßnahmen zum Schutz, zur Pflege und zur Entwicklung von Natur und Landschaft
 - 15. Sonstige Planzeichen_F
 - 15.13. Plan-Geltungsbereich_F

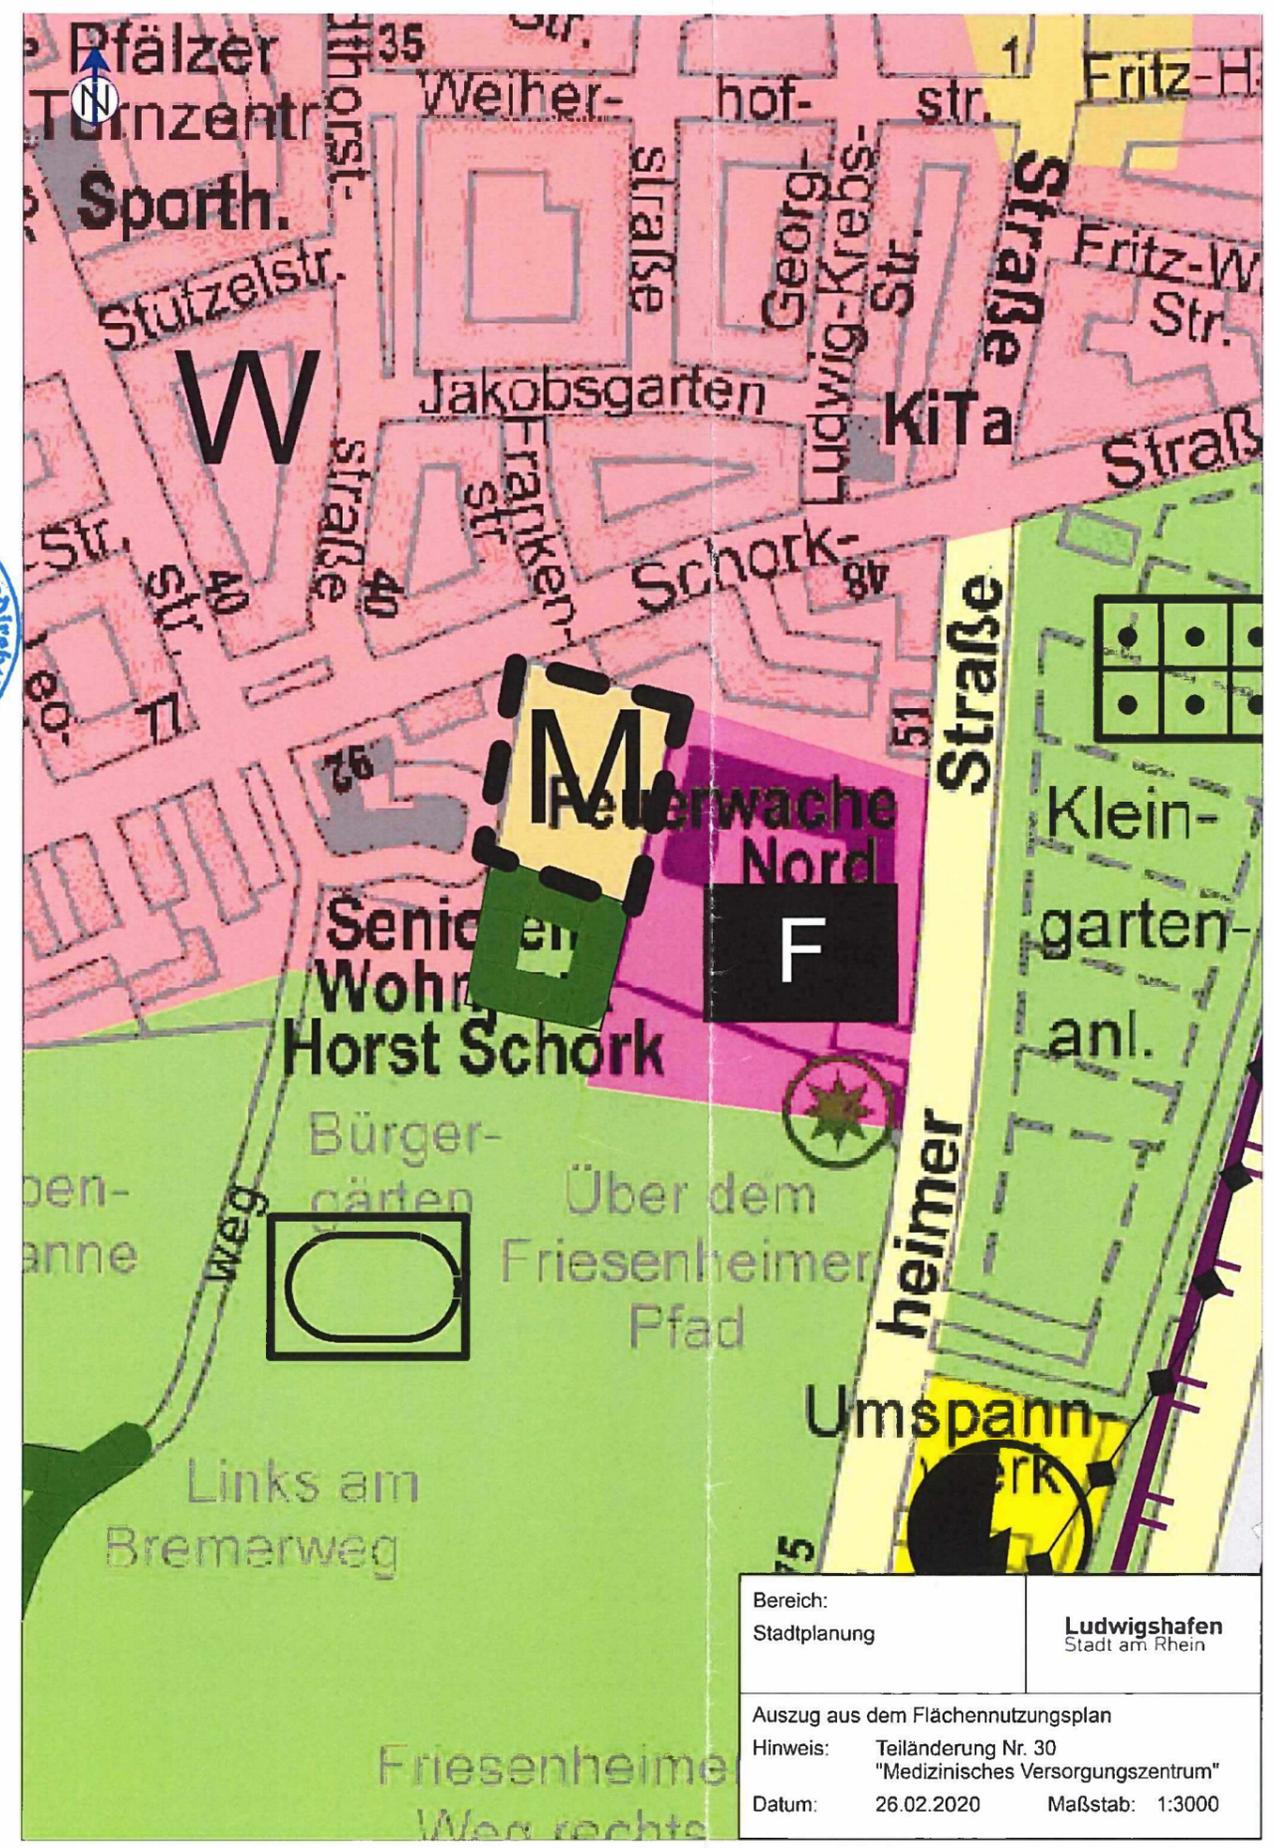

Bereich: Stadtplanung
 Ludwigshafen Stadt am Rhein

Auszug aus dem Flächennutzungsplan
 Hinweis: Teiländerung Nr. 30 "Medizinisches Versorgungszentrum"
 Datum: 26.02.2020 Maßstab: 1:3000

ORIGINAL