

Berichtigung

Der Flächennutzungsplan '99 der Stadt Ludwigshafen wurde nach dem Bebauungsplan Nr. **630 "Nahversorgung Knollstraße"** in einem **4.** Teilbereich gemäß § 13a Abs. 2 Nr. 2 Baugesetzbuch berichtigt.

Ludwigshafen am Rhein, den 08.12.2010

Bereich Stadtplanung

Dillig
Dezernent

Stadt Ludwigshafen

Ludwigshafen am Rhein, den 10.12.10



Die Oberbürgermeisterin

Eva Lohse
Dr. Eva Lohse


Bekanntmachung

Die Berichtigung eines **4.** Teilbereichs des Flächennutzungsplanes '99 der Stadt Ludwigshafen wurde am 15.12.2010 ortsüblich bekanntgemacht.

Ludwigshafen am Rhein, den 15.12.2010

Bereich Stadtplanung

Dillig
Dezernent

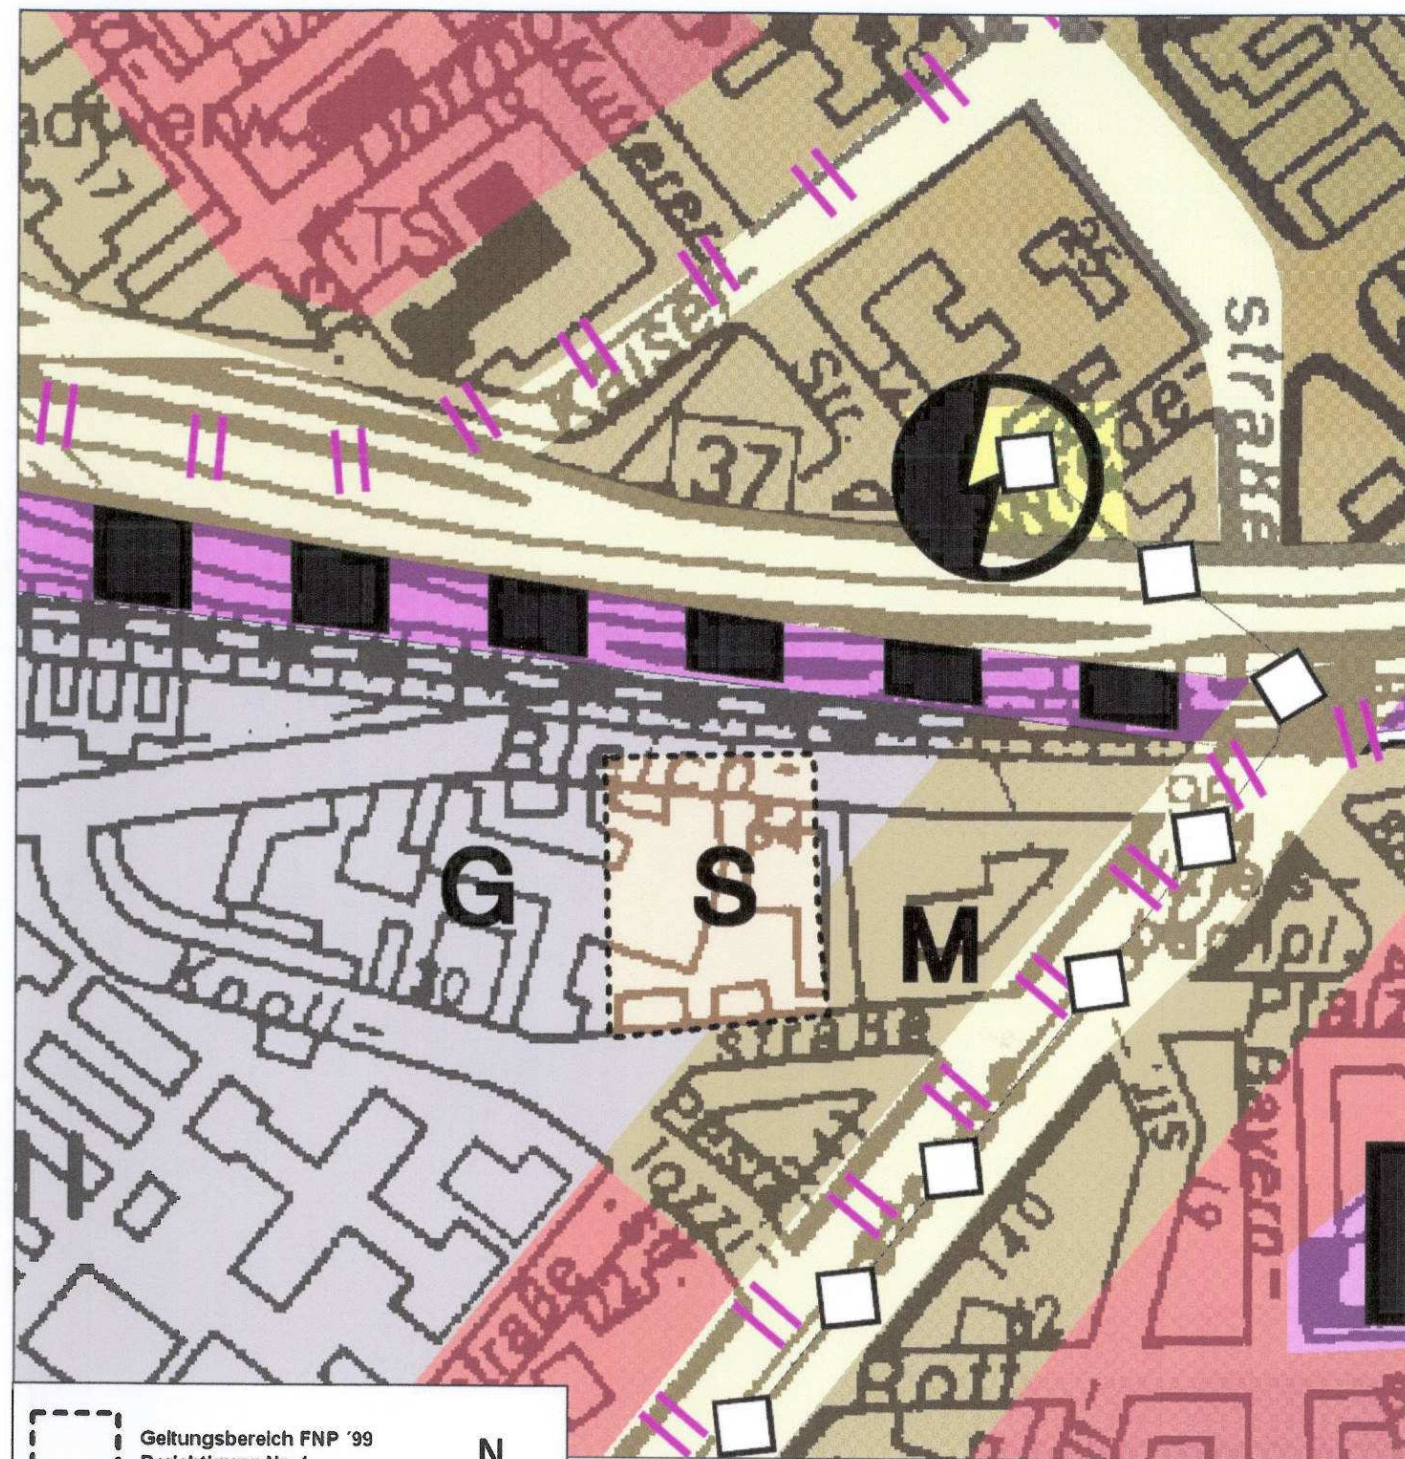

Geltungsbereich FNP '99 Berichtigung Nr. 4

Sonderbaufläche mit der Zweckbestimmung Nahversorgung

Gemischte Baufläche

Gewerbliche Baufläche

Wohnbaufläche



ORIGINAL				STADT LUDWIGSHAFEN AM RHEIN	
				Dezernat 4 Bereich 4-12 Stadtplanung	
Bereichsleiter		Dezernent		Plan Nr.	
Planziel		Flächennutzungsplan '99 Berichtigung Nr. 4		Maststab	
Planinhalt		"Nahversorgung Knollstraße"		Datum Oktober 2010	
Gemarkung		Mundenheim, Ludwigshafen		Format	
4-123		4-124		4-125	
4-126		4-127		4-128	
Entwurf		Mir.		Entwurf	