

**Berichtigung**

Der Flächennutzungsplan '99 der Stadt Ludwigshafen wurde nach dem Bebauungsplan Nr. 503d „Südlich Halberg“ in einem 7. Teilbereich gemäß § 13a Abs. 2 Nr. 2 Baugesetzbuch berichtigt.

Ludwigshafen am Rhein, den 05.03.2013

Bereich Stadtplanung

Dezernent

**Stadt Ludwigshafen**

Ludwigshafen am Rhein, den 08.03.2013



Die Oberbürgermeisterin

Dr. Eva Lohse

**Bekanntmachung**

Die Berichtigung eines ... Teilbereichs des Flächennutzungsplanes '99 der Stadt Ludwigshafen wurde am 15.03.2013 ortsüblich bekanntgemacht.

Ludwigshafen am Rhein, den 15.03.2013

Bereich Stadtplanung

Dezernent

**Legende:**

01. Art der baulichen Nutzung\_F

- Gemischte Baufläche
- M Gemischte Baufläche
- G Gewerbliche Baufläche
- Gewerbliche Baufläche
- Wohnbaufläche
- W Wohnbaufläche

04. Gemeinbedarfsflächen\_F

- Schule

07. Versorgungsanlagen\_F

- Abwasser


15. Sonstige Planzeichen\_F

- 15.13. Plan-Geltungsbereich\_F

16. Sonstige Flächensignaturen/ Nachrichtliche Hinweise

- Verdacht auf Altlasten in neuen Bauflächen

**ORIGINAL**

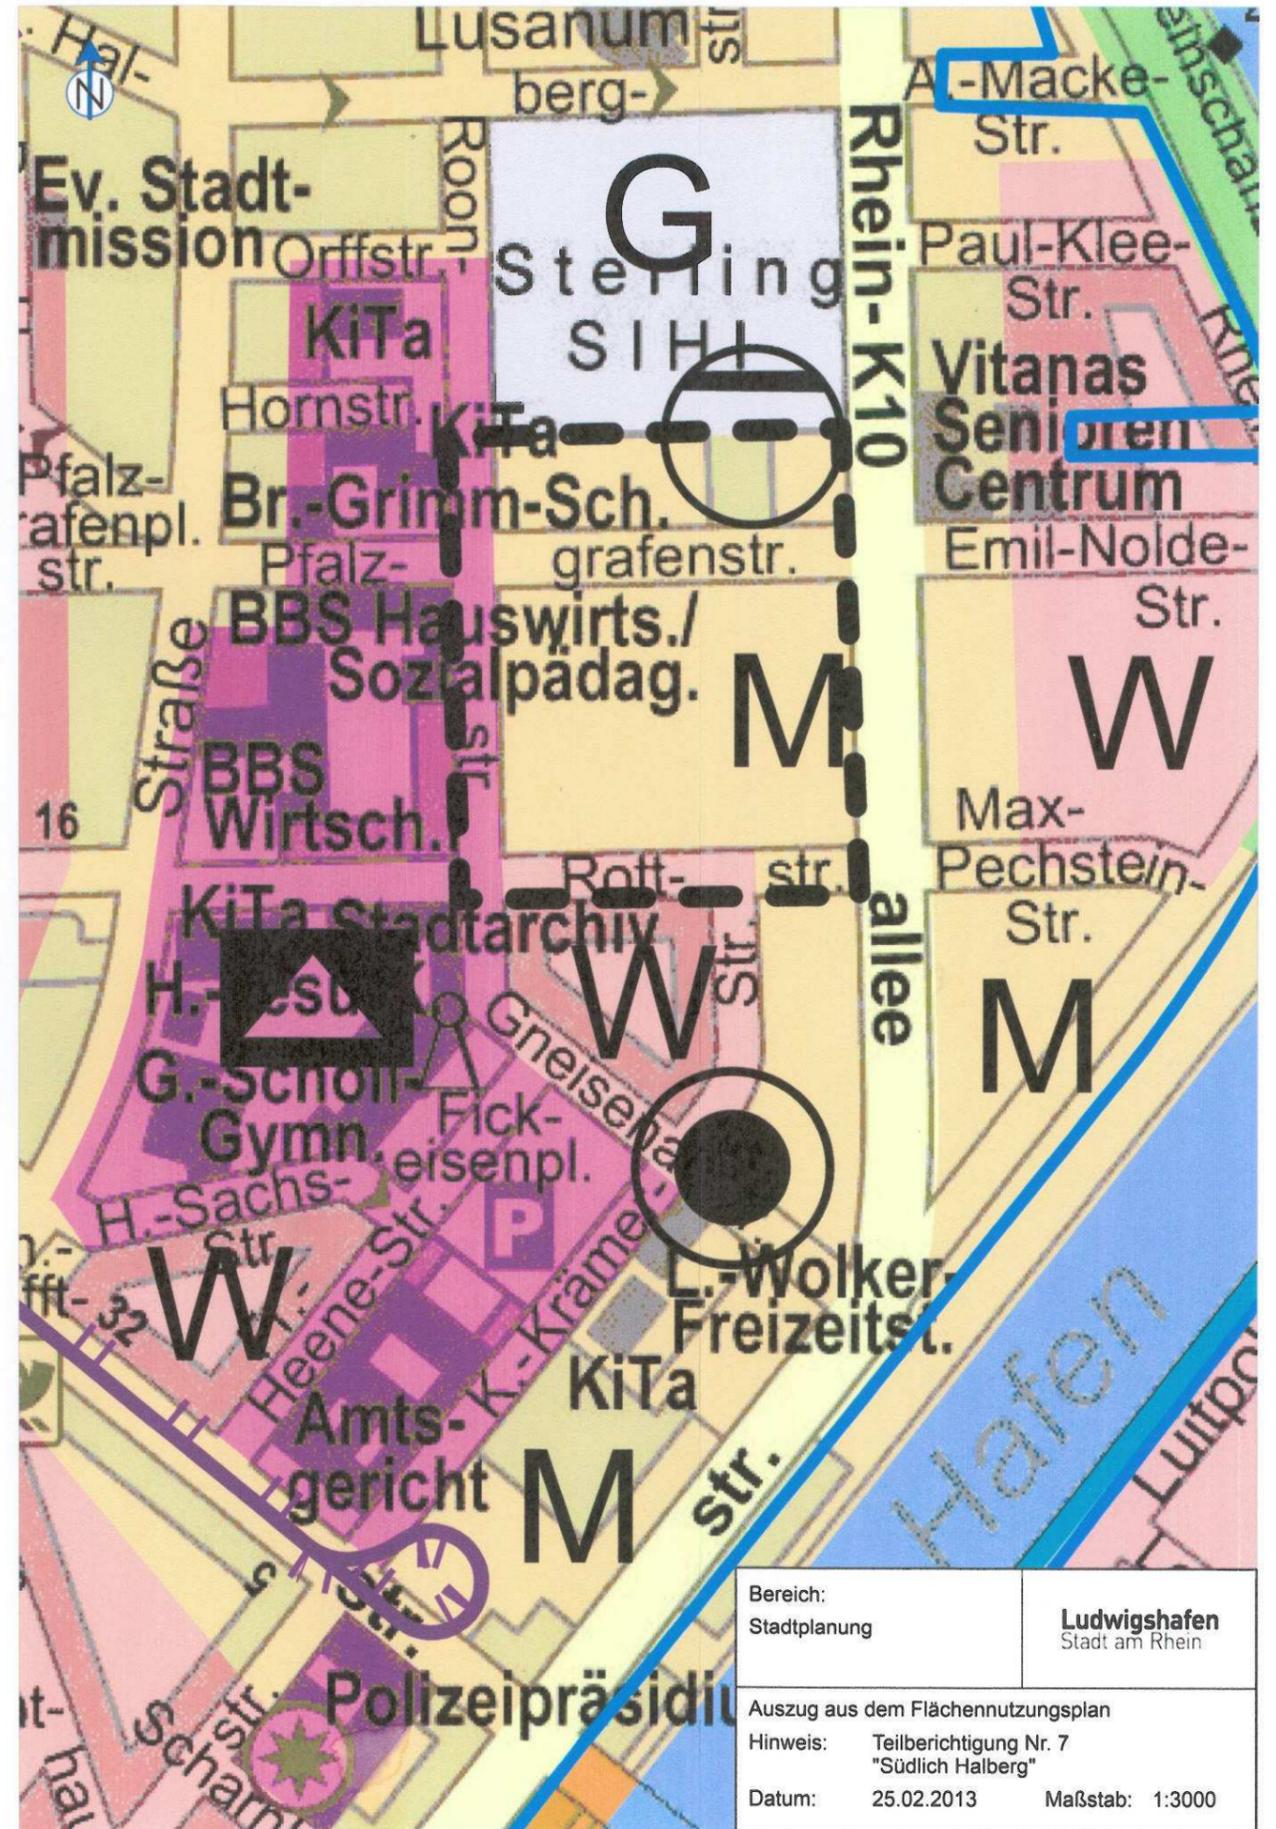

Bereich: Stadtplanung	Ludwigshafen Stadt am Rhein
Auszug aus dem Flächennutzungsplan	
Hinweis:	Teilberichtigung Nr. 7 "Südlich Halberg"
Datum:	25.02.2013      Maßstab: 1:3000