

Unterer Grasweg

KatS-Halle

Trafo

Robert-Mayer-Straße

Zufahrt

1070
45

1070
46

1070
42

1070
5361
Ignaz-Bütt


Maudach

Sohlensandung


85b

85


85a

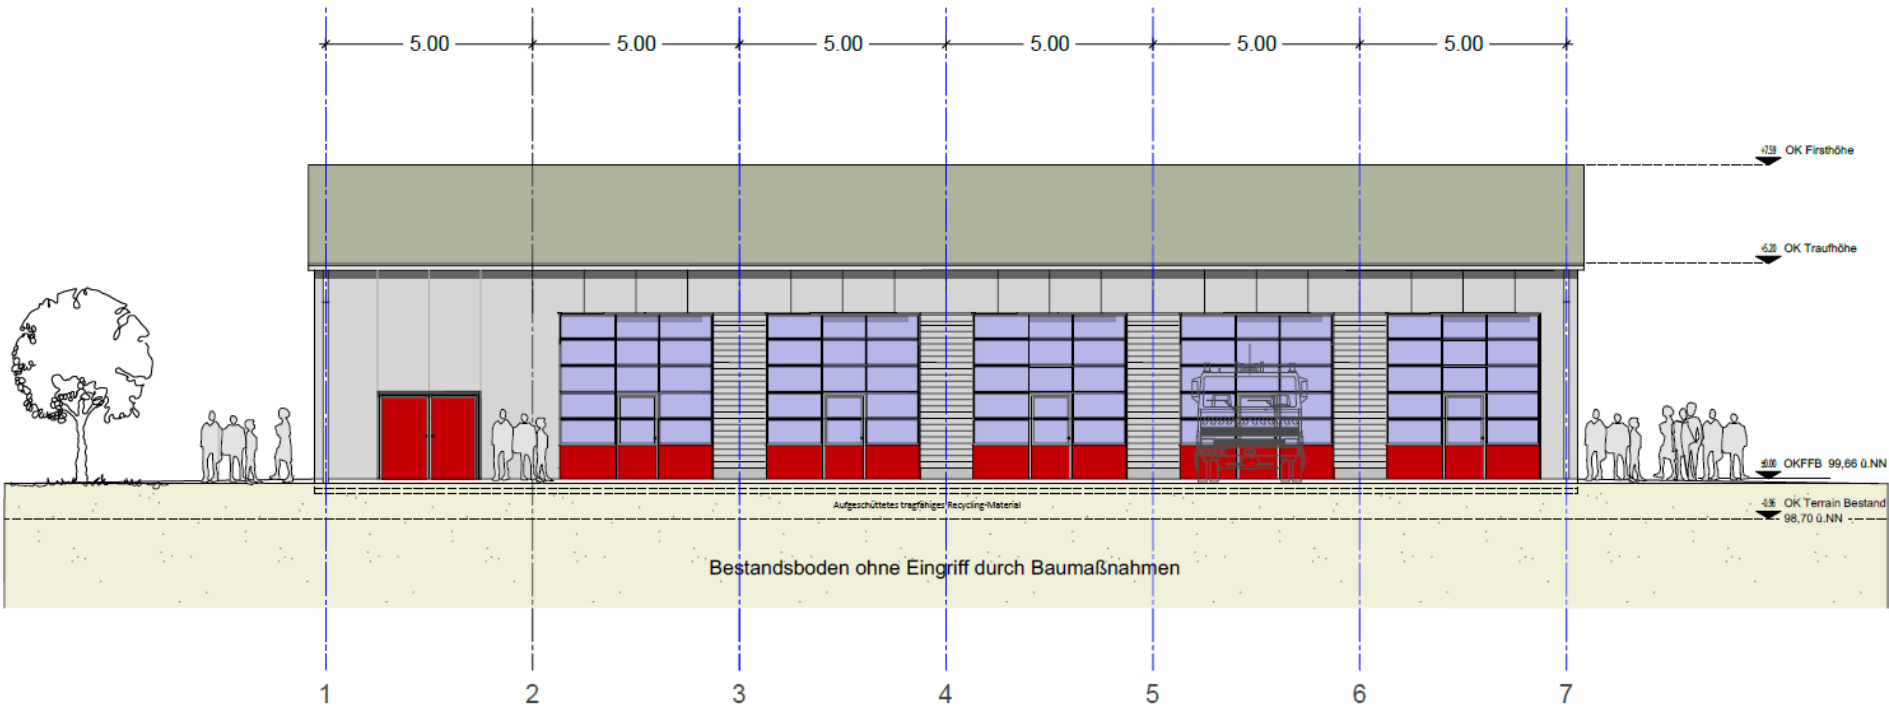


Ansicht Nord-West

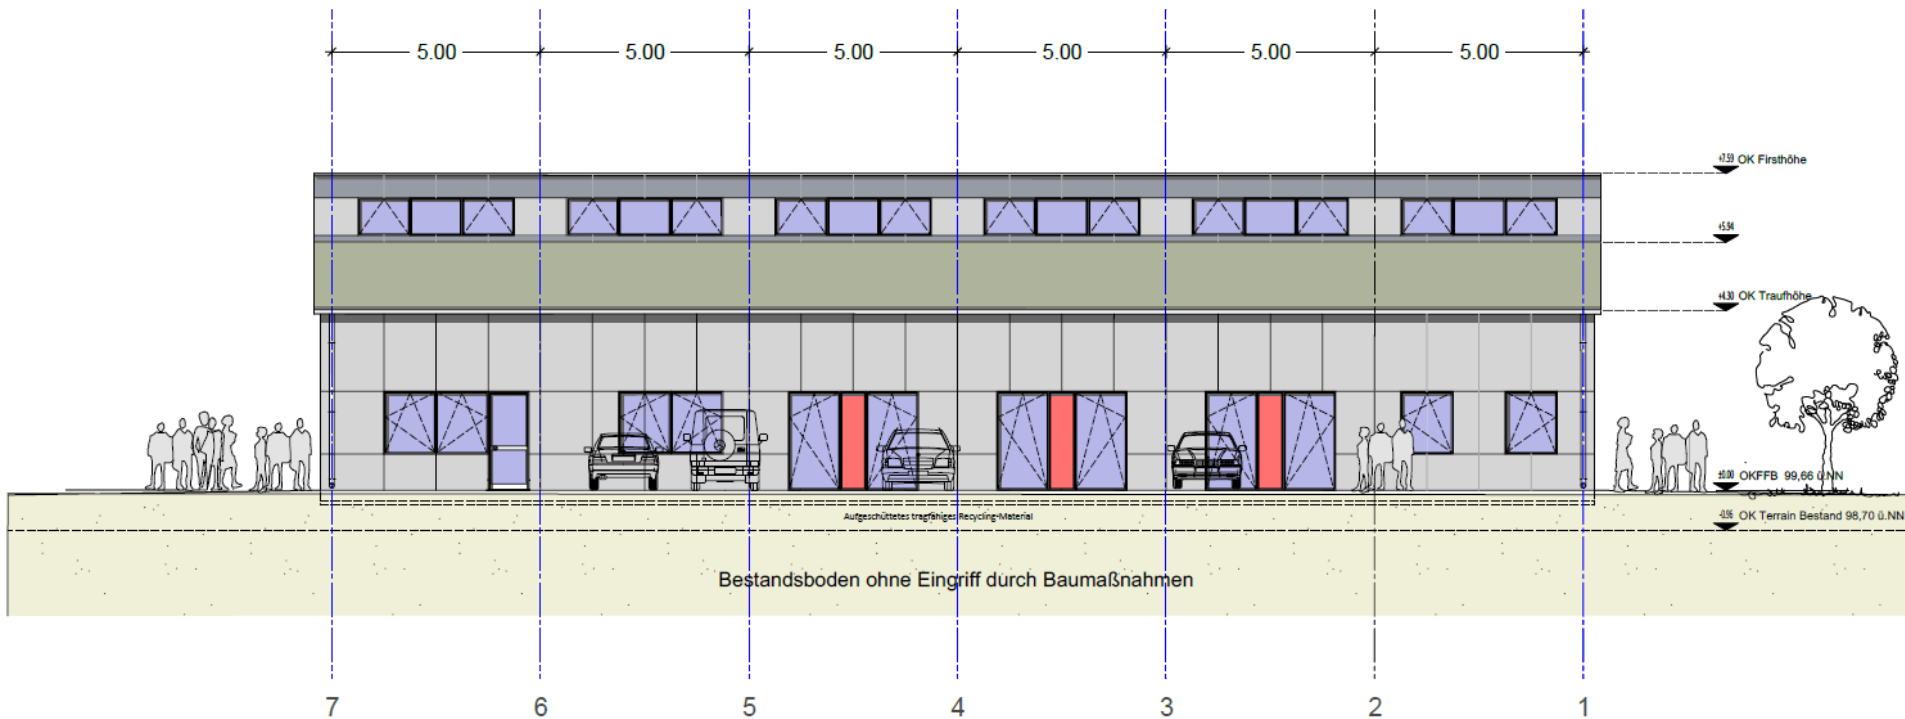


Ansicht Süd-Ost

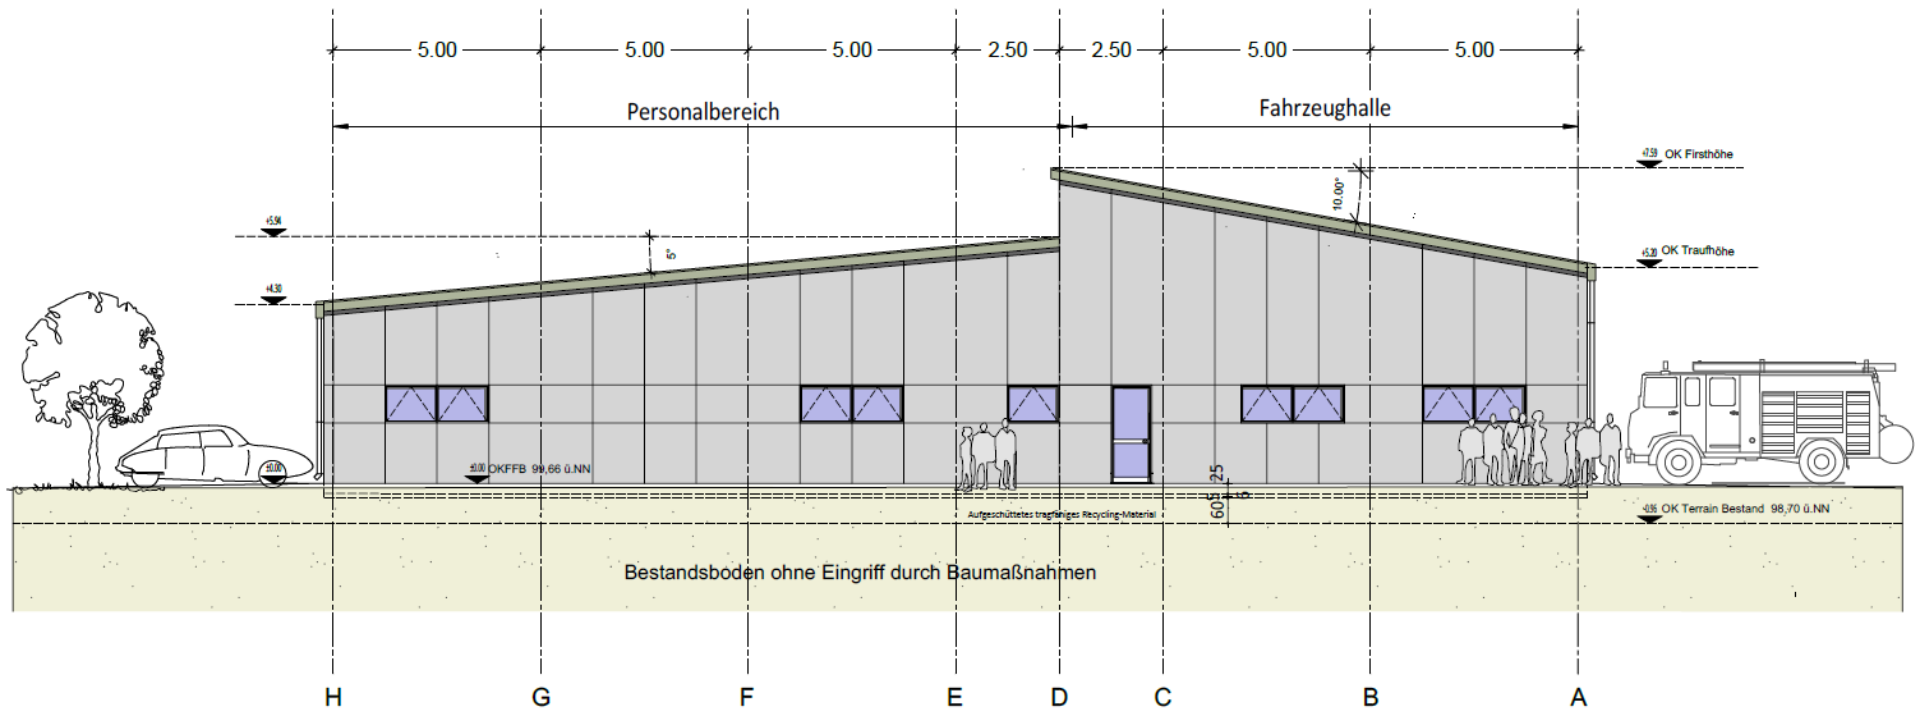


Ansicht Nord-Ost

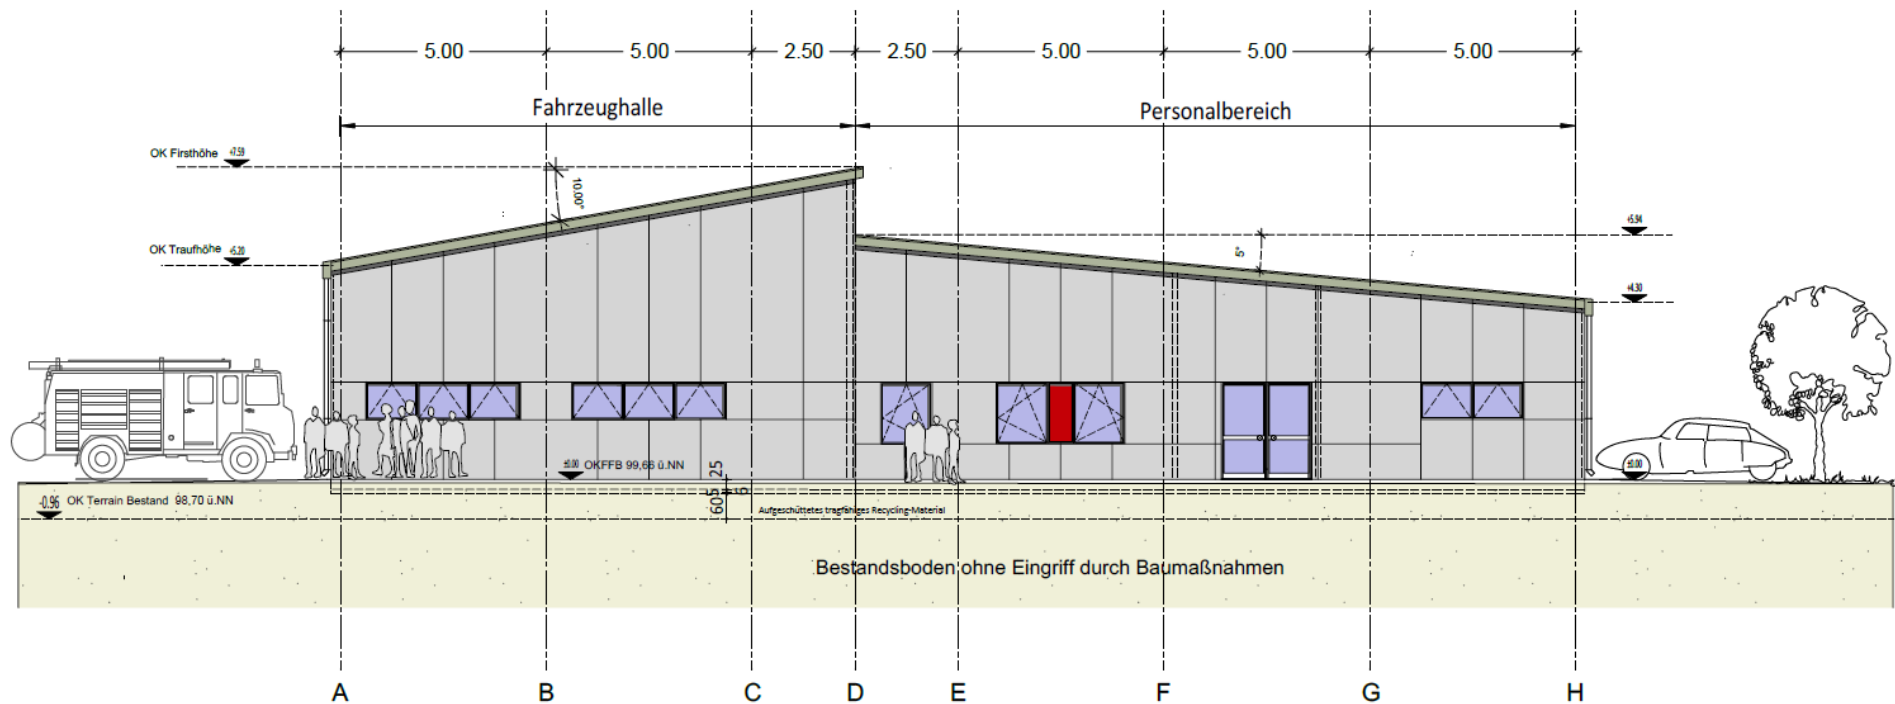

Ansicht Süd-West

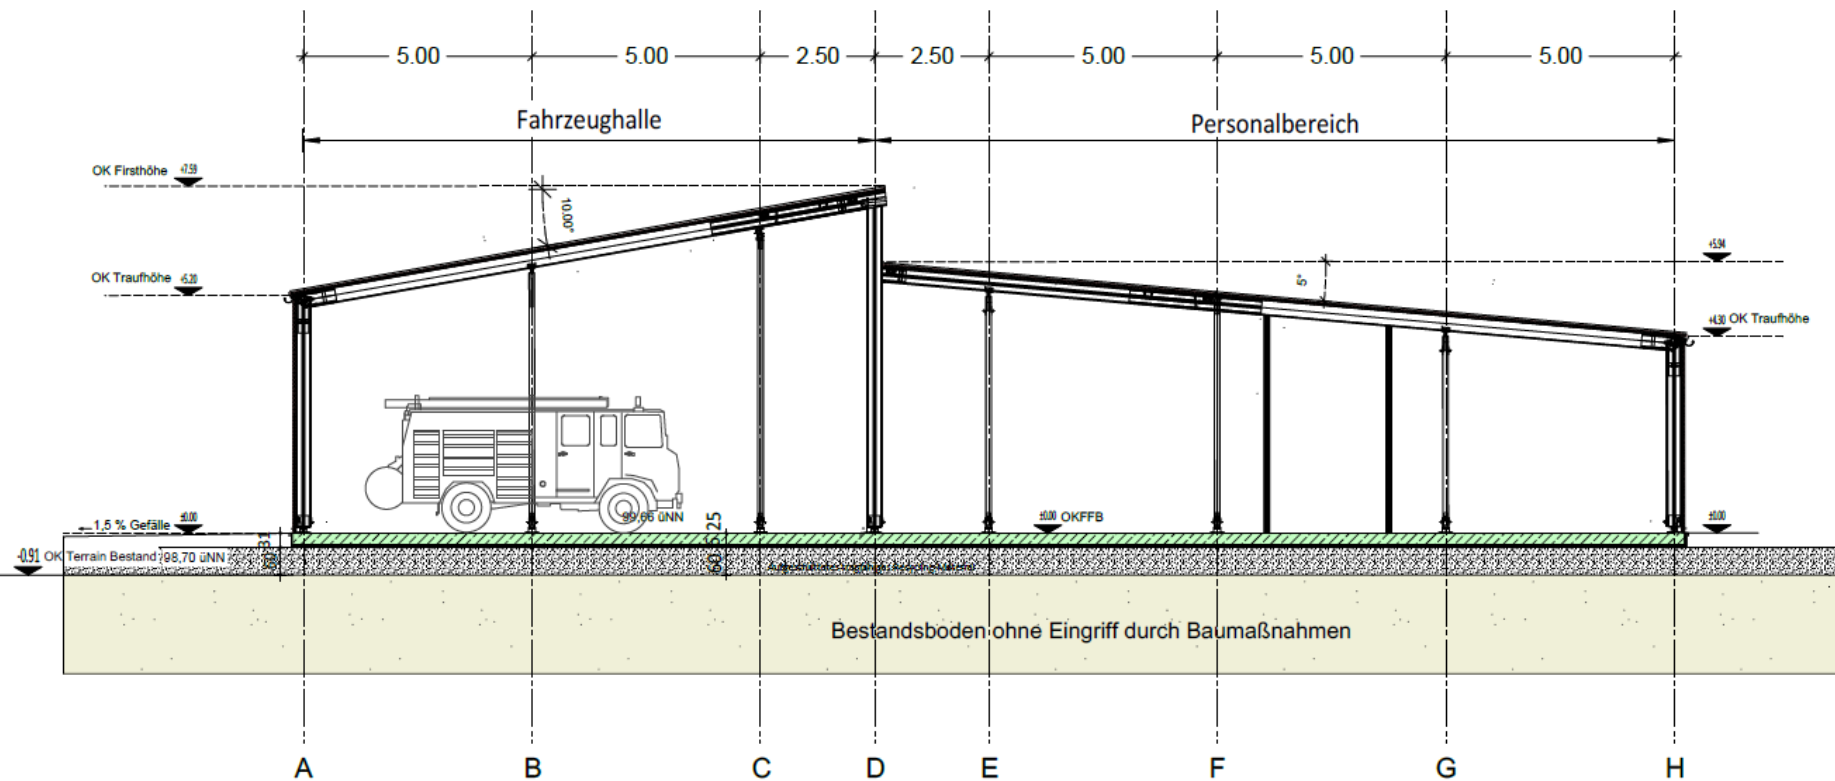

Schnitt

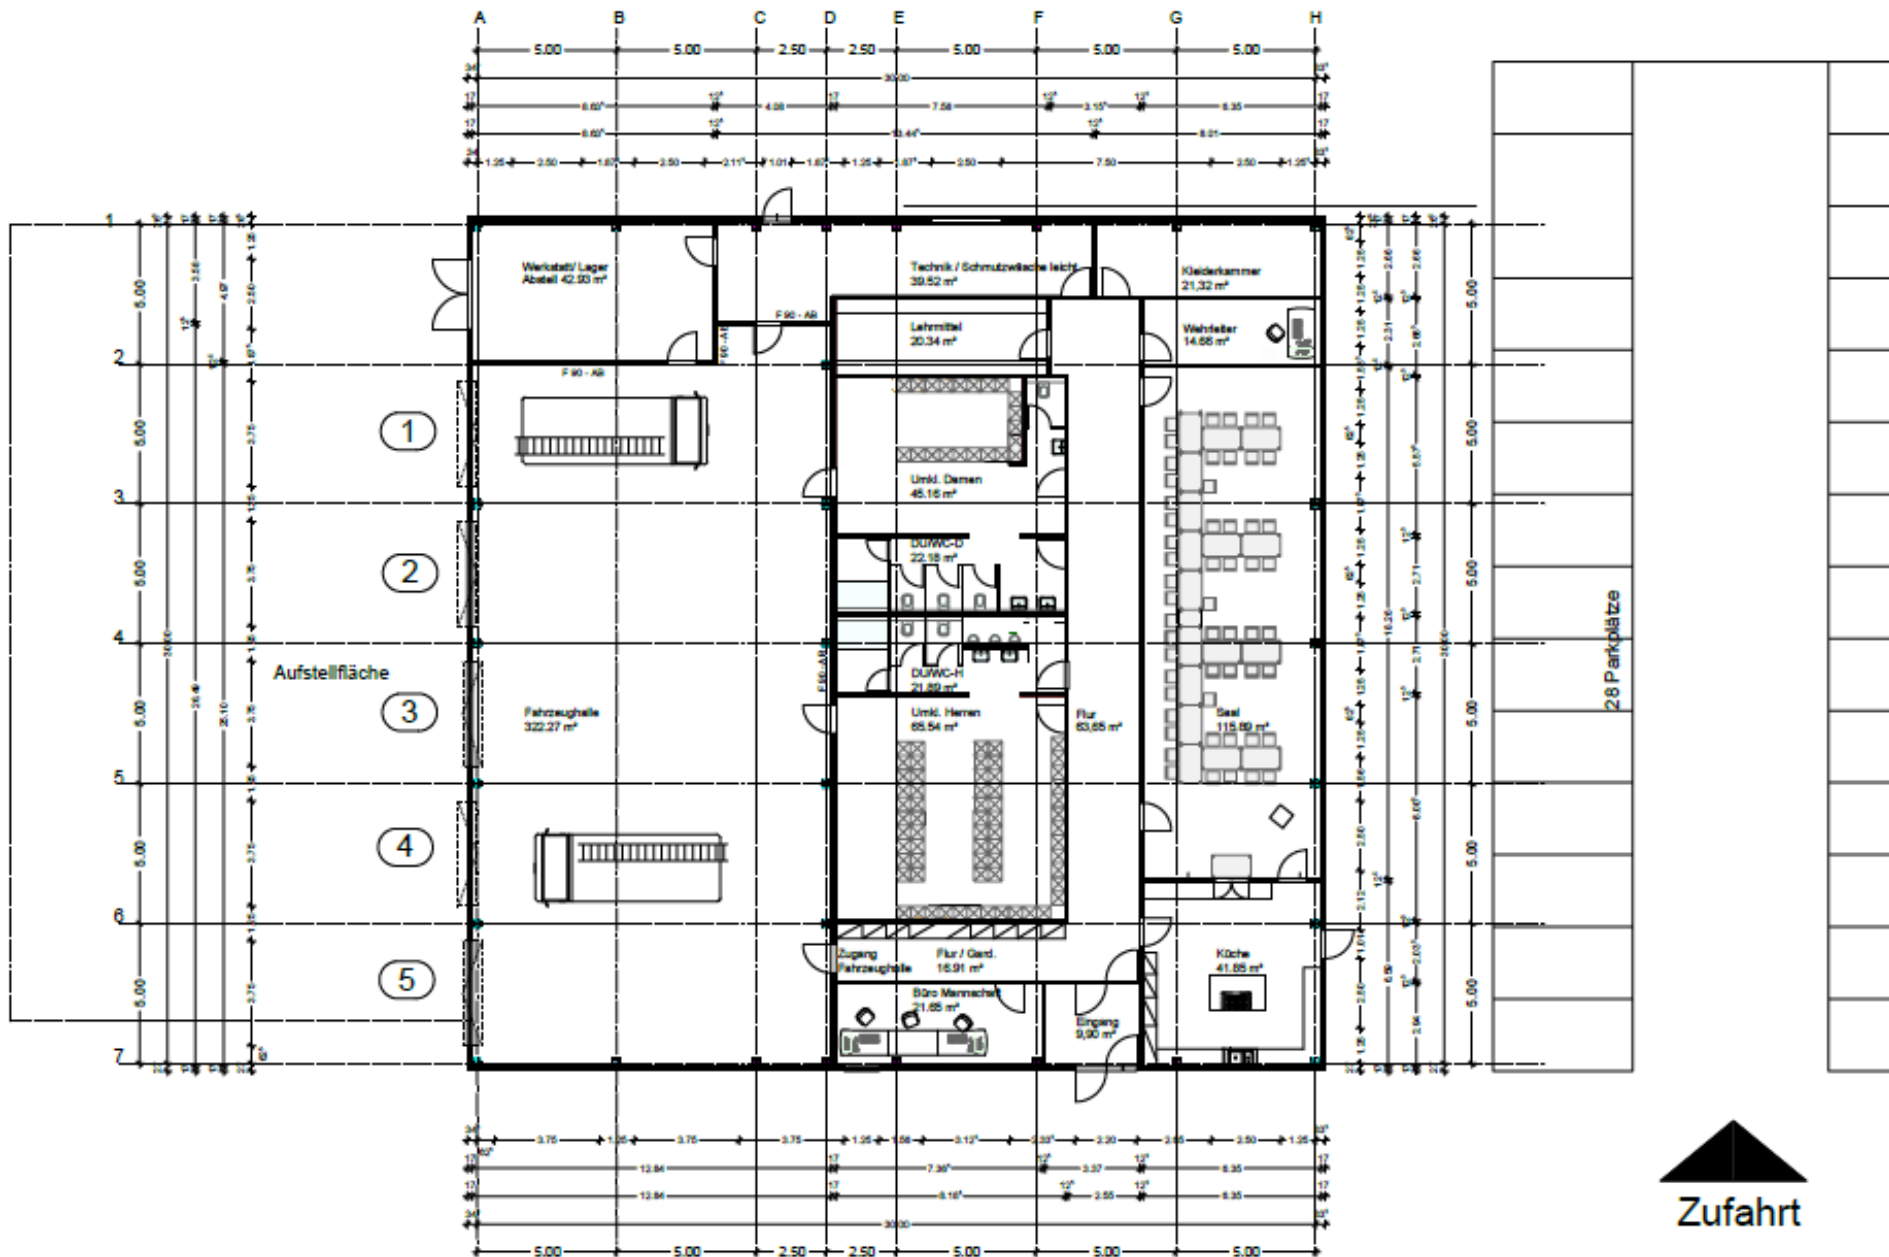

Grundriss