


Dieser Plan dient nur zu Planungszwecken und ist nicht zur Weitergabe an Dritte bestimmt.

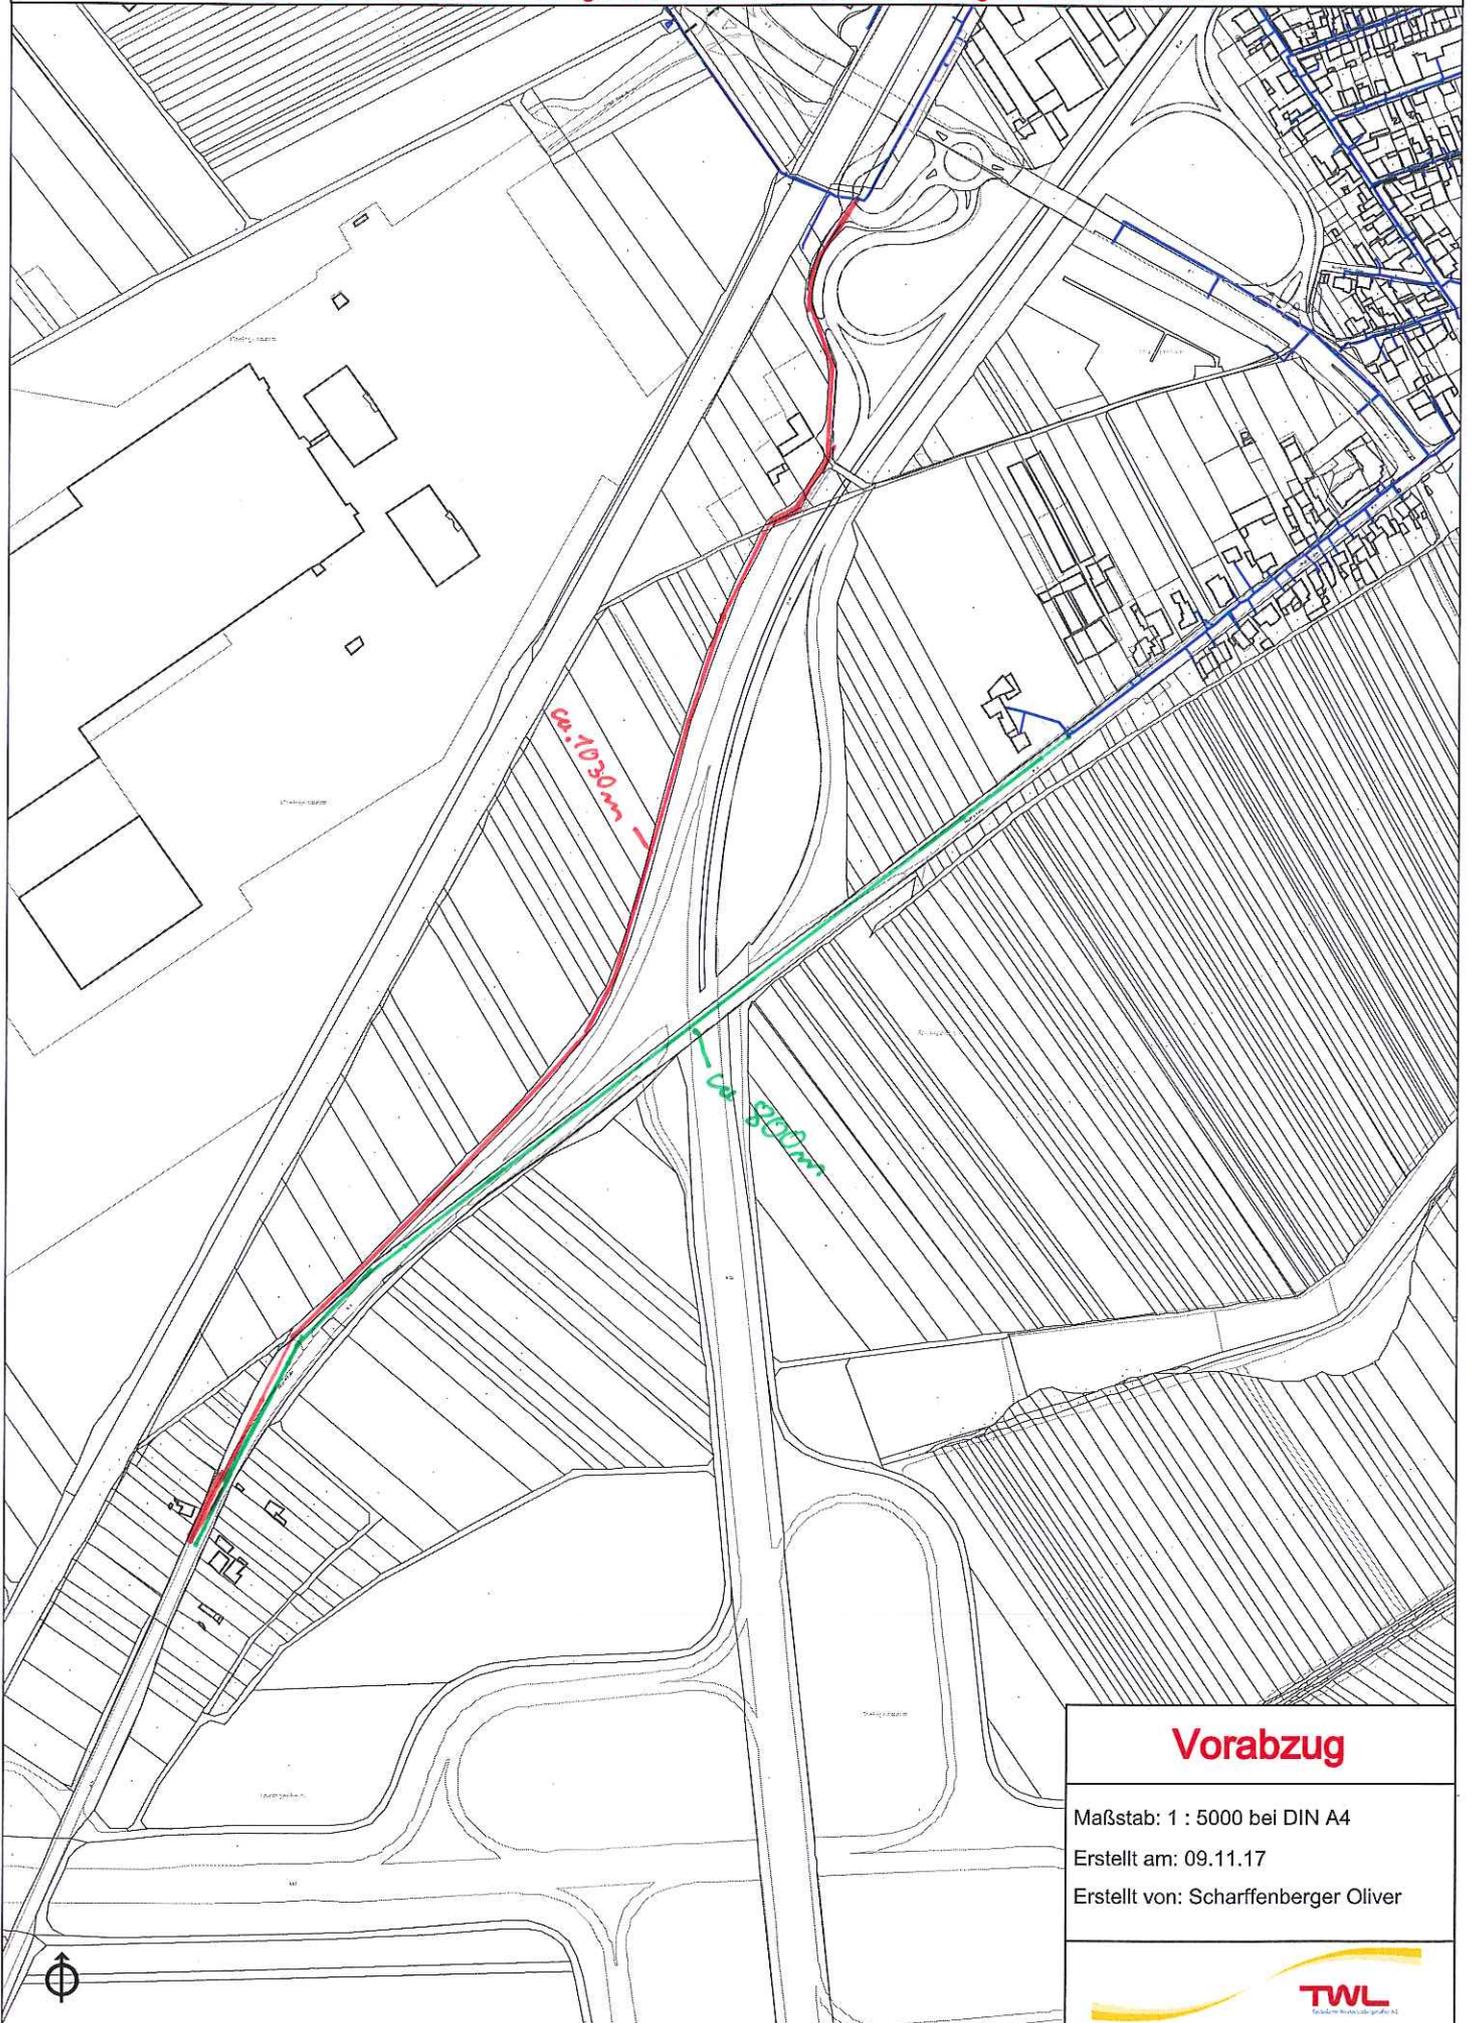

Vorabzug

Maßstab: 1 : 5000 bei DIN A4

Erstellt am: 09.11.17

Erstellt von: Scharffenberger Oliver

