




LAGEPLAN

- Gebietsabgrenzung
- Gebietsabgrenzung  
Untersuchungsgebiet "Erweiterung Ludwigshafen Süd" (12,6 ha)
- Gebietsabgrenzung Sanierungsgebiet "Ludwigshafen Süd" (11,6 ha)

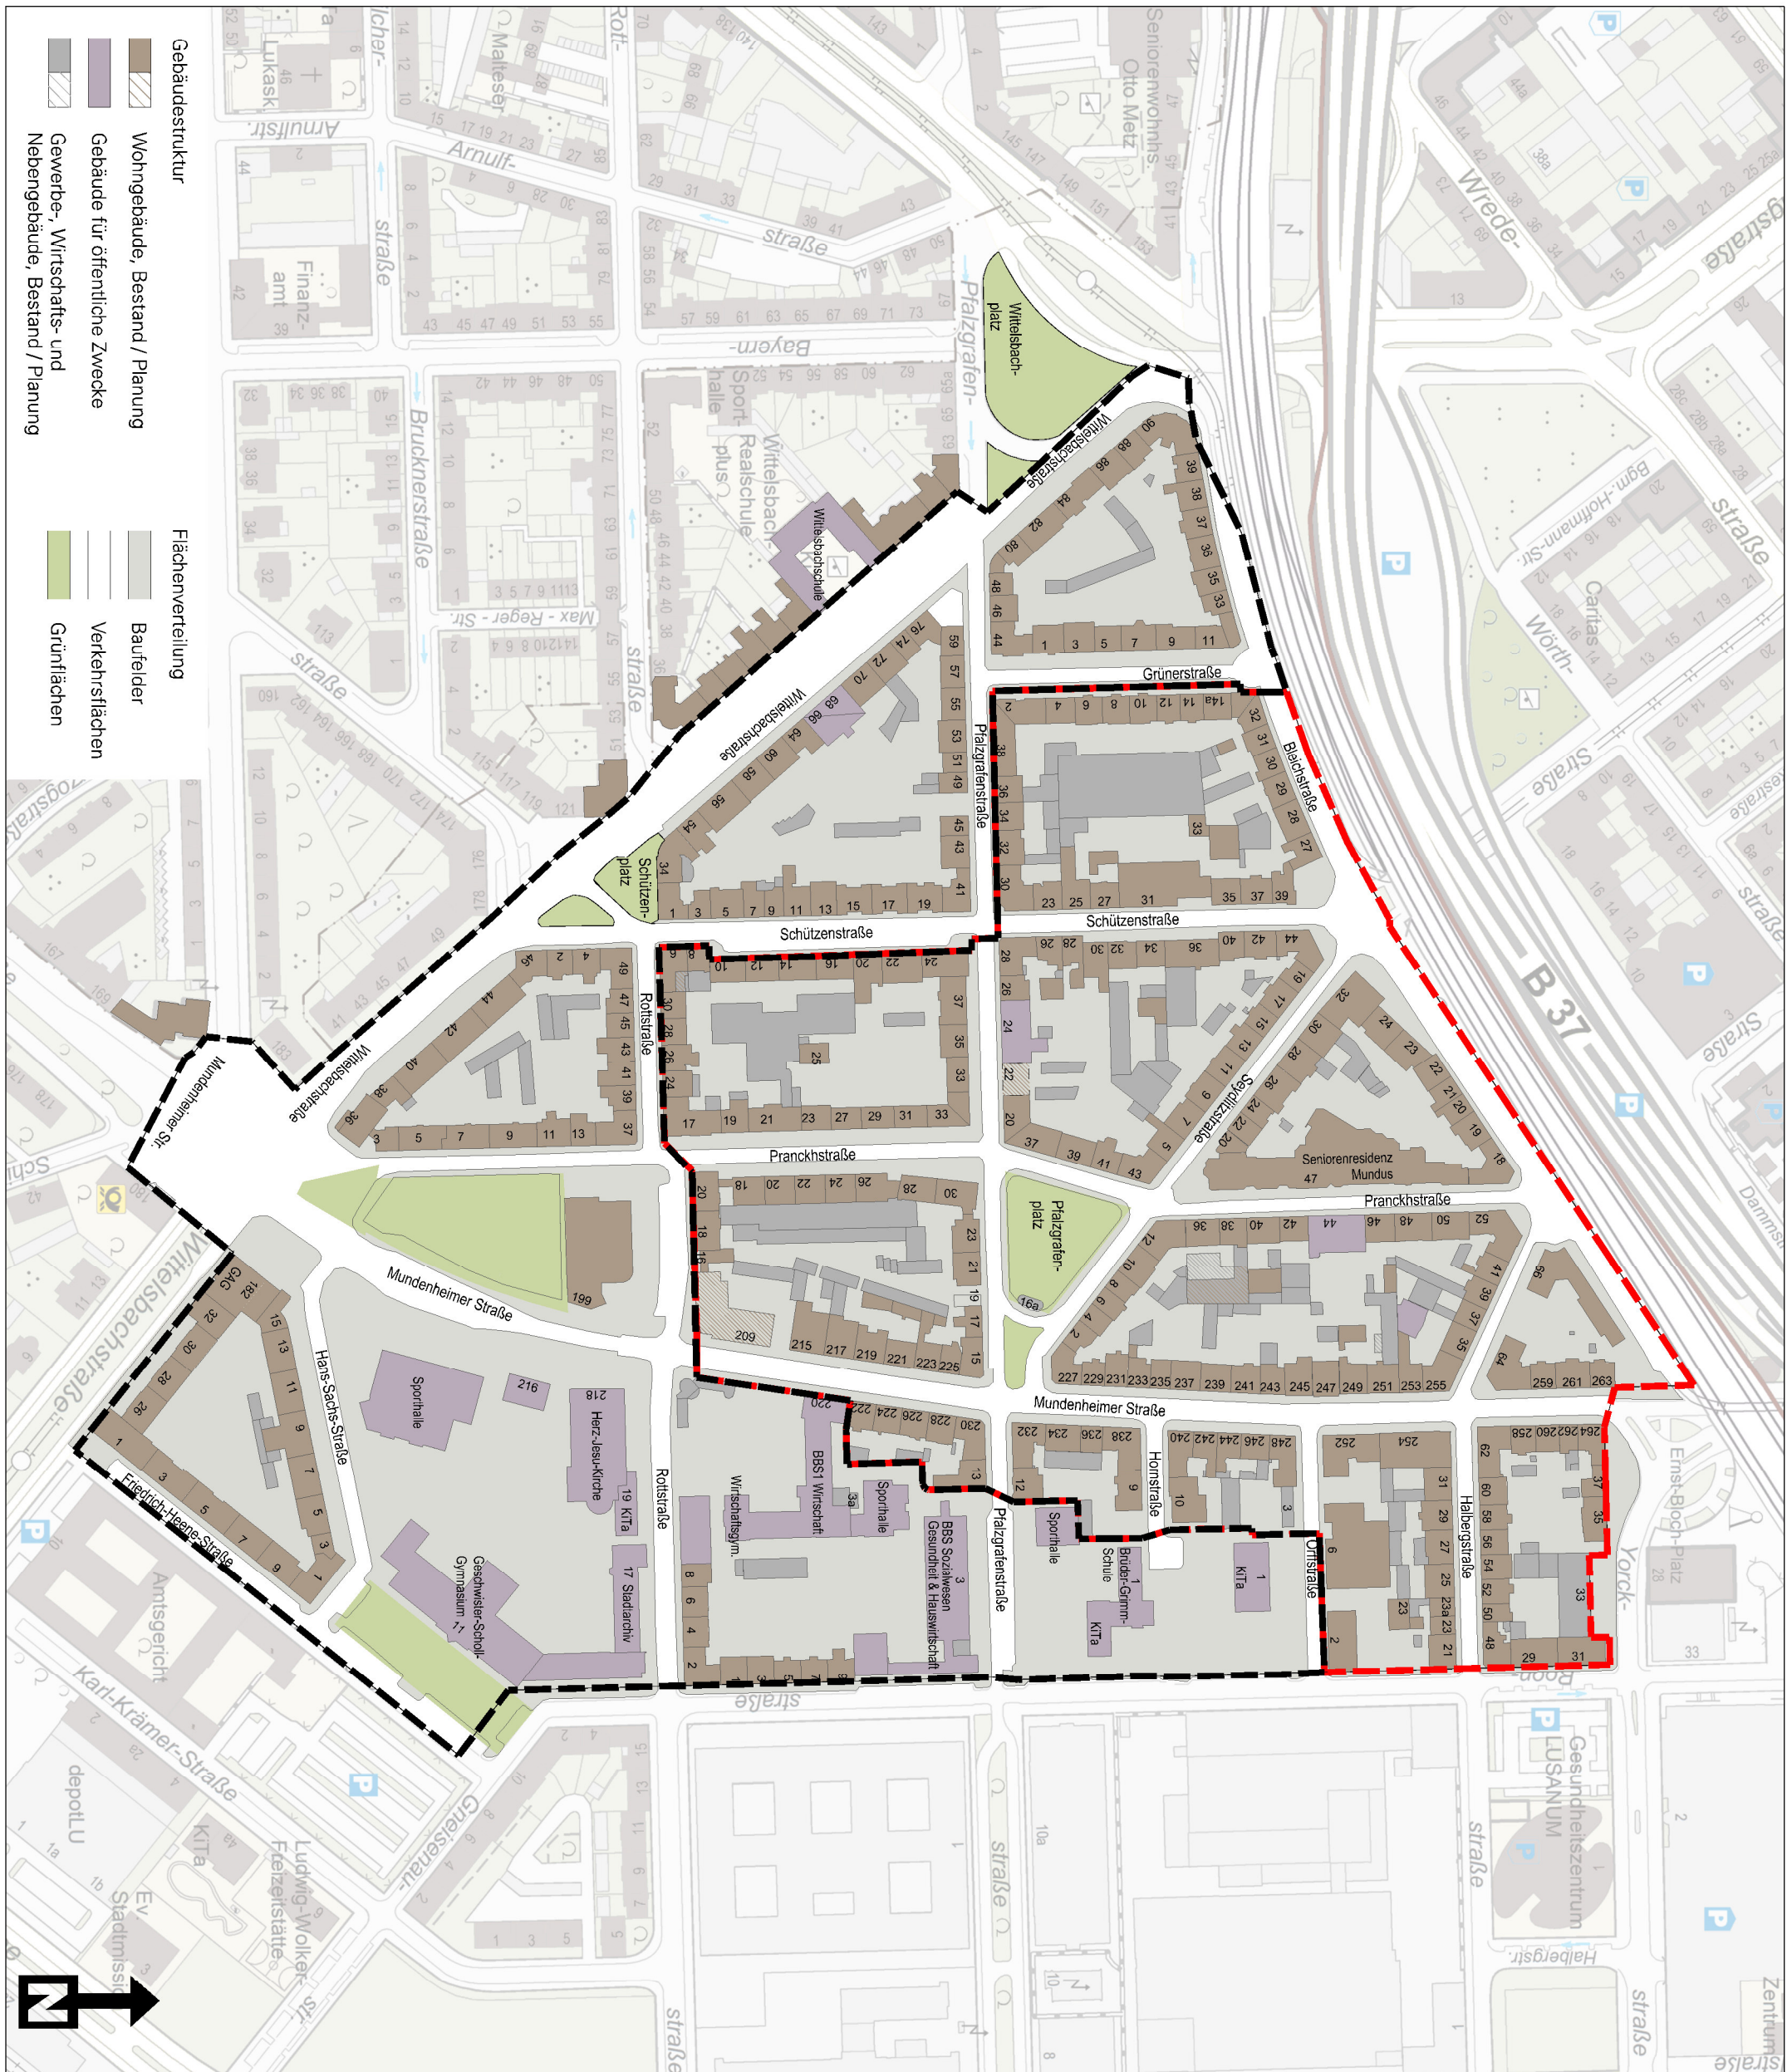

**Bearbeitung**

**DSK**  
DSK Rheinische Stadt- und Grundbesitzentwicklungsgesellschaft

DSK GmbH & Co. KG | Hindenburgstr. 32 | 55118 Mainz  
Stevan Eichler | stevan.eichler@dsk-gmbh.de  
Tel.: +49 6131 9611 8 36 | www.dsk-gmbh.de