


OBERGESCHOSS

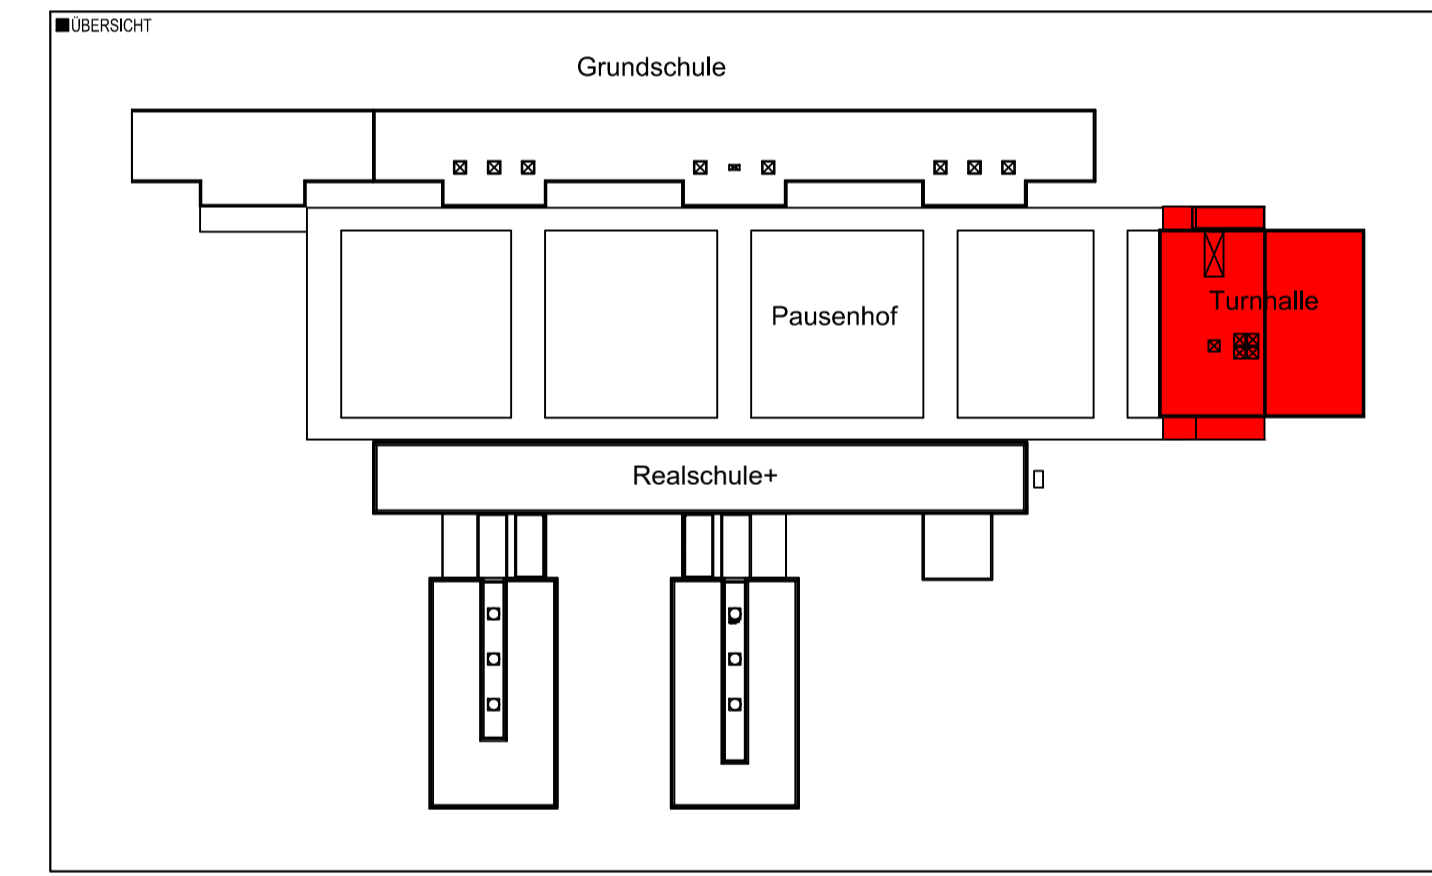

INDEX	ÄNDERUNG	DATUM	NAME	PLANVERFASSER (EXTERN)
A	KG Schraffur notw. Flur ergänzt	14.10.2014	Nörling	

ENTWURFSPLANUNG

Bereich 4-13
Rathausplatz 20
67065 Ludwigshafen
Tel. 0621 - 504 4600
Fax: 0621 - 504 4605

Ludwigshafen
Stadt am Rhein

Gebäudemangement

SEITE: CA

STB: 1:100

INDEX

PLATTENTITEL

PLANSTAND: 12.12.2017

PLANGRÖSSE: DIN A1

LAYOUT

PLATTSTIL

<p>OBJEKT NR. Ernst-Reuter-Schule</p> <p>PROJEKT NR. Turnhalle</p> <p>BL 4-13</p> <p>PE 4-101</p> <p>PM 4-132</p> <p>HTL 4-133</p>	<p>OBJEKT / URSCHRIFT: Ernst-Reuter-Schule</p> <p>PROJEKT / MASSNAHME: Trinkwassersanierung, Turnhalle</p> <p>BESCHLUS: Obergeschoss</p> <p>PLANINHALT / DARSTELLUNG: Grundriss - Neuplanung</p>	<p>PROJEKT / MASSNAHME: Trinkwassersanierung, Turnhalle</p> <p>BESCHLUS: Obergeschoss</p> <p>PLANINHALT / DARSTELLUNG: Grundriss - Neuplanung</p>
--	--	---