


KELLERGESCHOSS

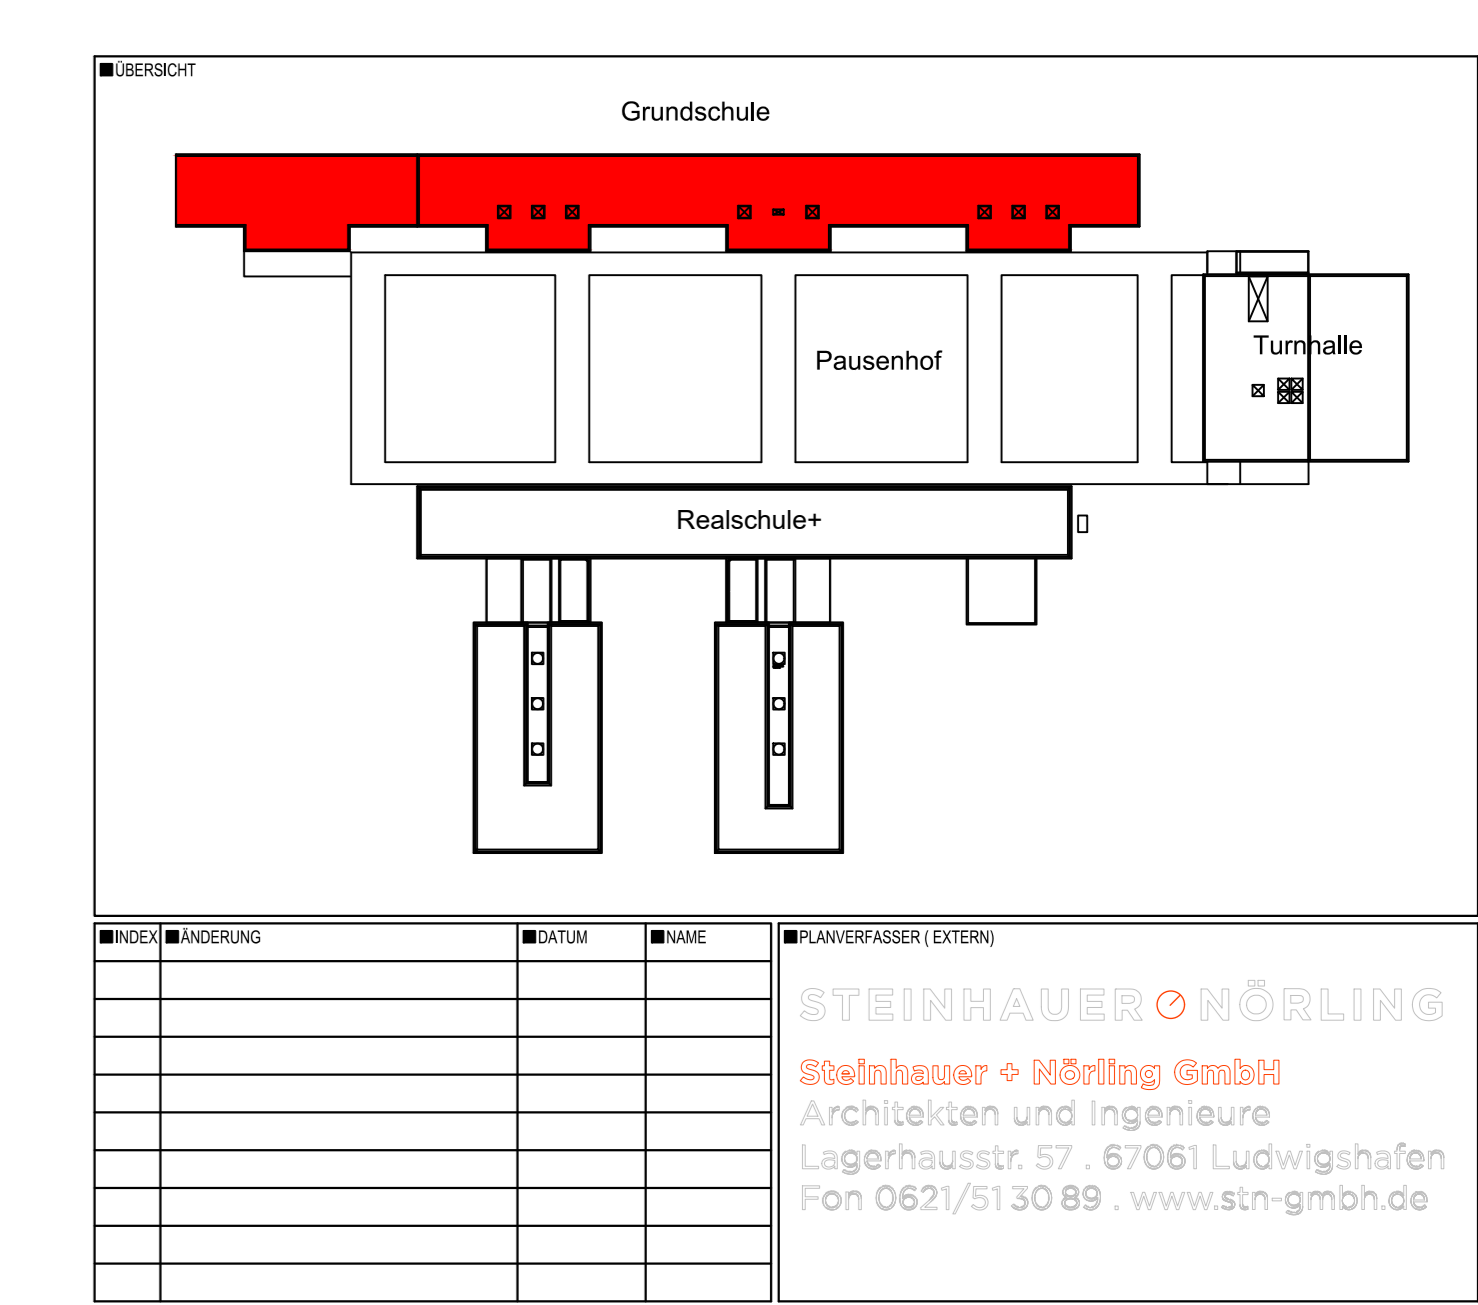

ENTWURFSPLANUNG	
Bereich 4-13 Grundschule Schleiher Str. 56 67065 Ludwigshafen	Gebäudemangement Trinkwassersanierung Grundschule Kellergeschoss
Grundriss - Neuplanung	12.12.2017 DIN A0 lang