


OBERGESCHOSS

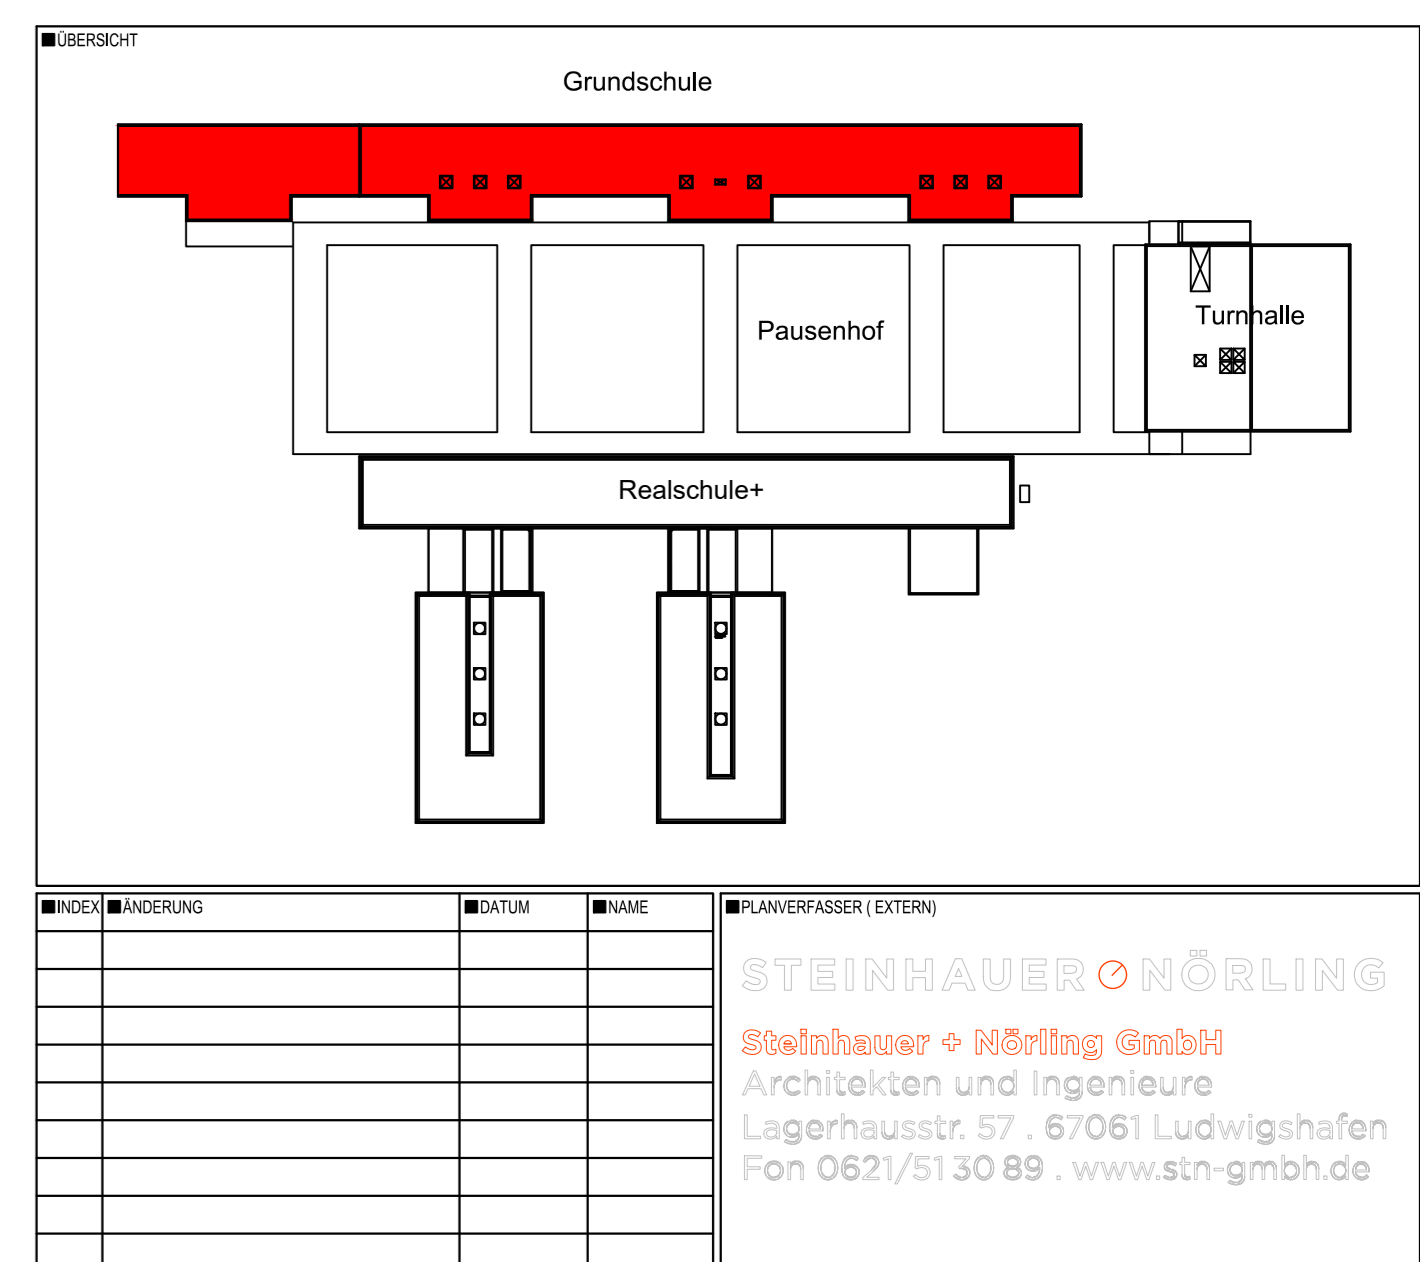

ENTWURFSPLANUNG

<b>Bereich 4-13</b> Grundschule Schleier Str. 56 67065 Ludwigshafen		<b>Gebäudemangement</b> Trinkwassersanierung Grundschule Obergeschoss		CA 1:100 12.12.2017 DIN A0 lang
<b>Grundriss - Neuplanung</b>		PLANMÄSSIG		12.12.2017 DIN A0 lang

STEINHAUER & NÖRLING  
 Architekten und Ingenieure  
 Lagerhausstr. 57 · 67061 Ludwigshafen  
 Fon 0621/51 30 89 · www.stn-gmbh.de