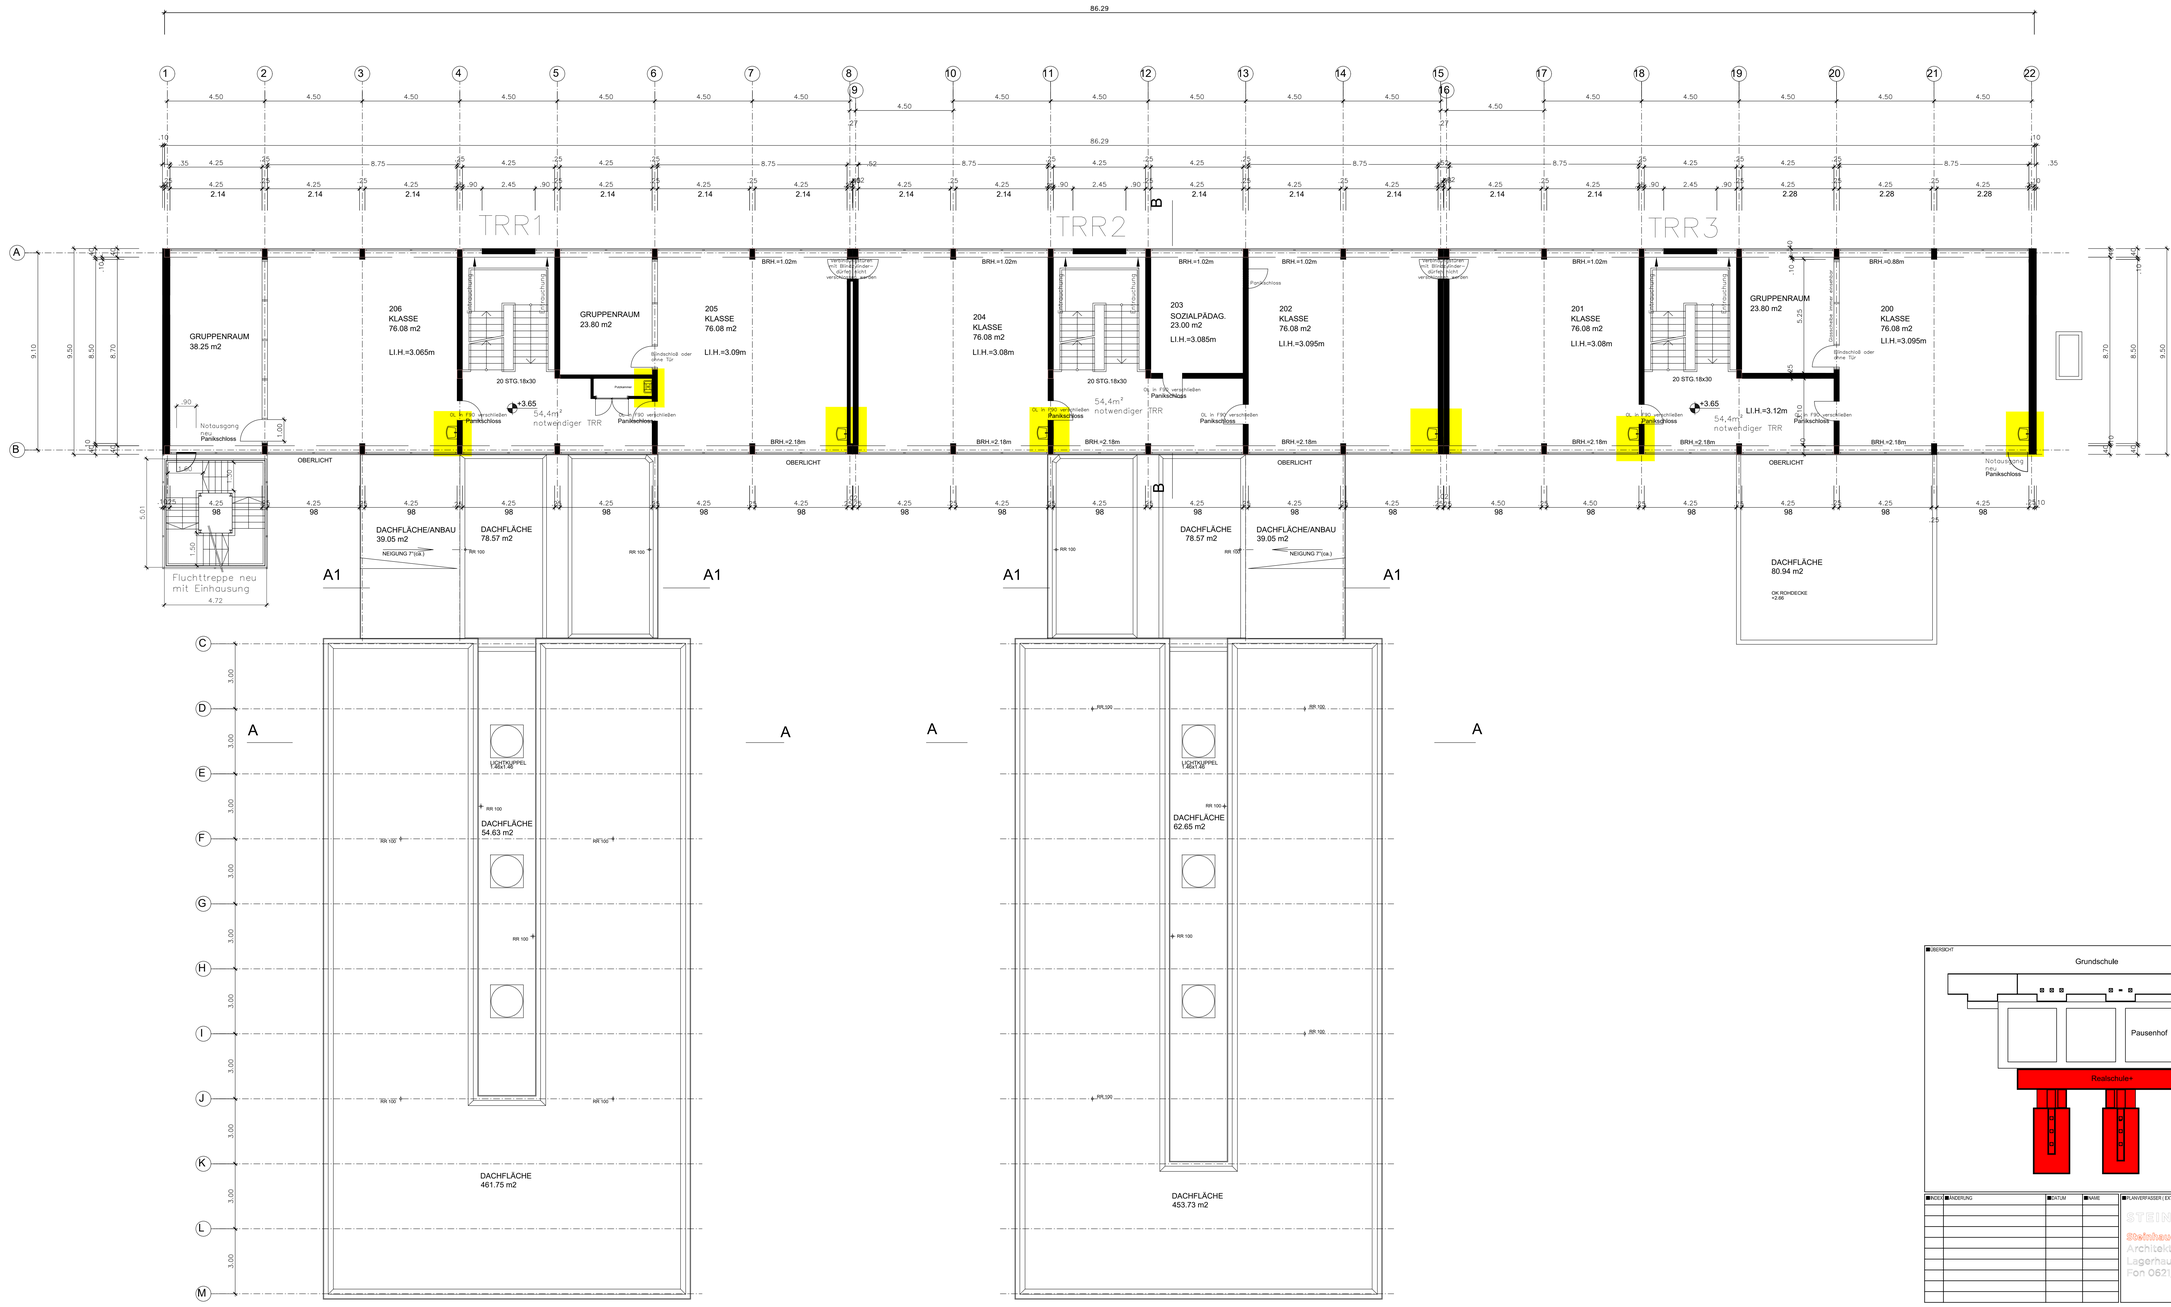

1.OBERGESCHOSS

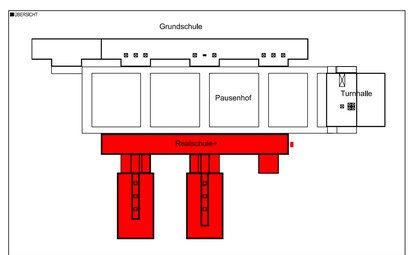

INDEX	ÄNDERUNG	DATUM	NAME

PLANVERFASSER (EXTERN)

STEINHAUER ⊙ NÖRLING
Steinhauer + Nörling GmbH
Architekten und Ingenieure
Lagerhausstr. 57 , 67061 Ludwigshafen
Fon 0621/5130 89 www.stn-gmbh.de

E N T W U R F S P L A N U N G

BEREICH 4-13
Rathausplatz 20
67059 Ludwigshafen
Tel. 0621 - 504 4600
Fax 0621 - 504 4605

Ludwigshafen
Stadt am Rhein
Gebäudemanagement

BAUVORHABEN
Ernst-Reuter-Schule
Trinkwassersanierung
Realschule+

BAUTEIL
Realschule +
Schlesier Str. 56
67065 Ludwigshafen

GESCHOSS
1. Obergeschoss

PLANINHALT / DARSTELLUNG
Grundriss - Neuplanung

MAßSTAB
1:100

INDEX
A

PLOTDATUM

PLANSTAND
12.12.2017

PAPIERGRÖSSE
DINA0 lang

ARCHIV

PLANNUMMER

DATEIPFAD

PLOTSTIL