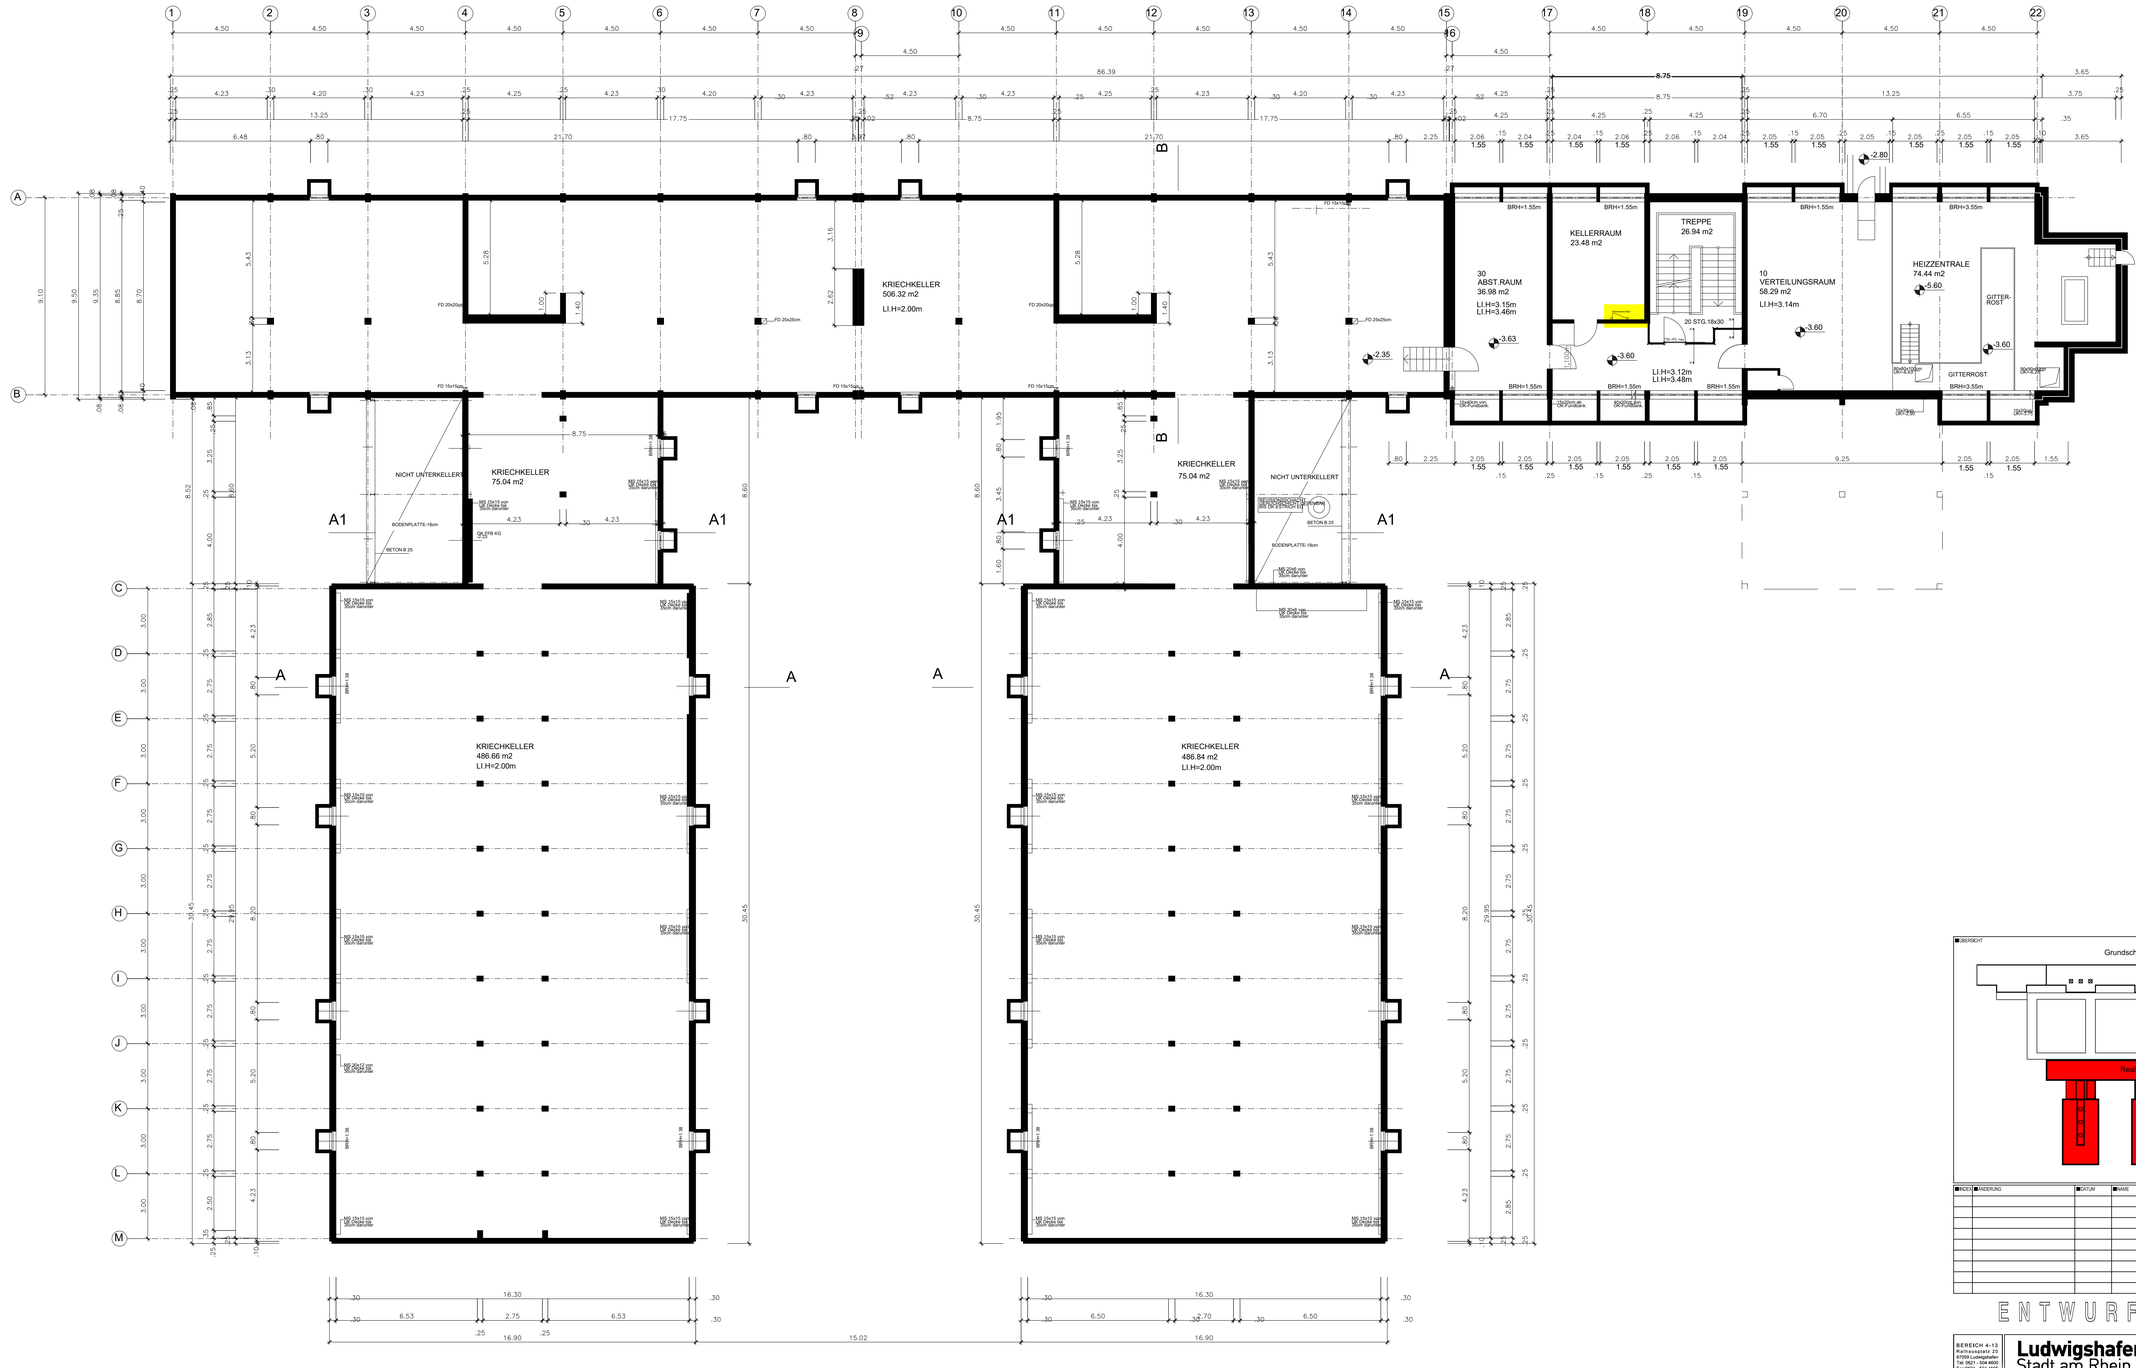

KELLERGESCHOSS

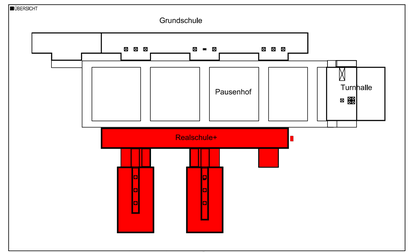

INDEX | ÄNDERUNG | DATUM | NAME

PLANVERFASSER (EXTERN)

STEINHAUER ◇ NÖRLING
Steinhauer + Nörling GmbH
Architekten und Ingenieure
Lagerhausstr. 57 . 67061 Ludwigshafen
Fon 0621/513089 www.sin-gmbh.de

ENTWURFSPLANUNG

BEREICH 4-13
Rathausplatz 20
67059 Ludwigshafen
Tel. 0621 - 504 4600
Fax 0621 - 504 4605

Ludwigshafen
Stadt am Rhein

Gebäudemanagement

BEP

OBJEKTNR.:

OBJEKT / LIEGENSCHAFT: Ernst-Reuter-Schule

PROJEKT / MAßNAHME: Trinkwassersanierung Realschule+

BAUTEIL: Realschule + Schlesier Str. 56 67065 Ludwigshafen

GESCHOSS: Kellergeschoss

FUNKTIONALITÄTSBESTELLUNG: Grundriss - Neuplanung

ARCHIV:

PLANUMMER:

DATEIPFAD:

ZEICHNET: CA

MAßSTB: 1:100

INDEX:

PLOTDATUM:

PLANSTAND: 12.12.2017

PLANFORMAT: DINA0 lang

PAPIER:

PLOTSTIL: