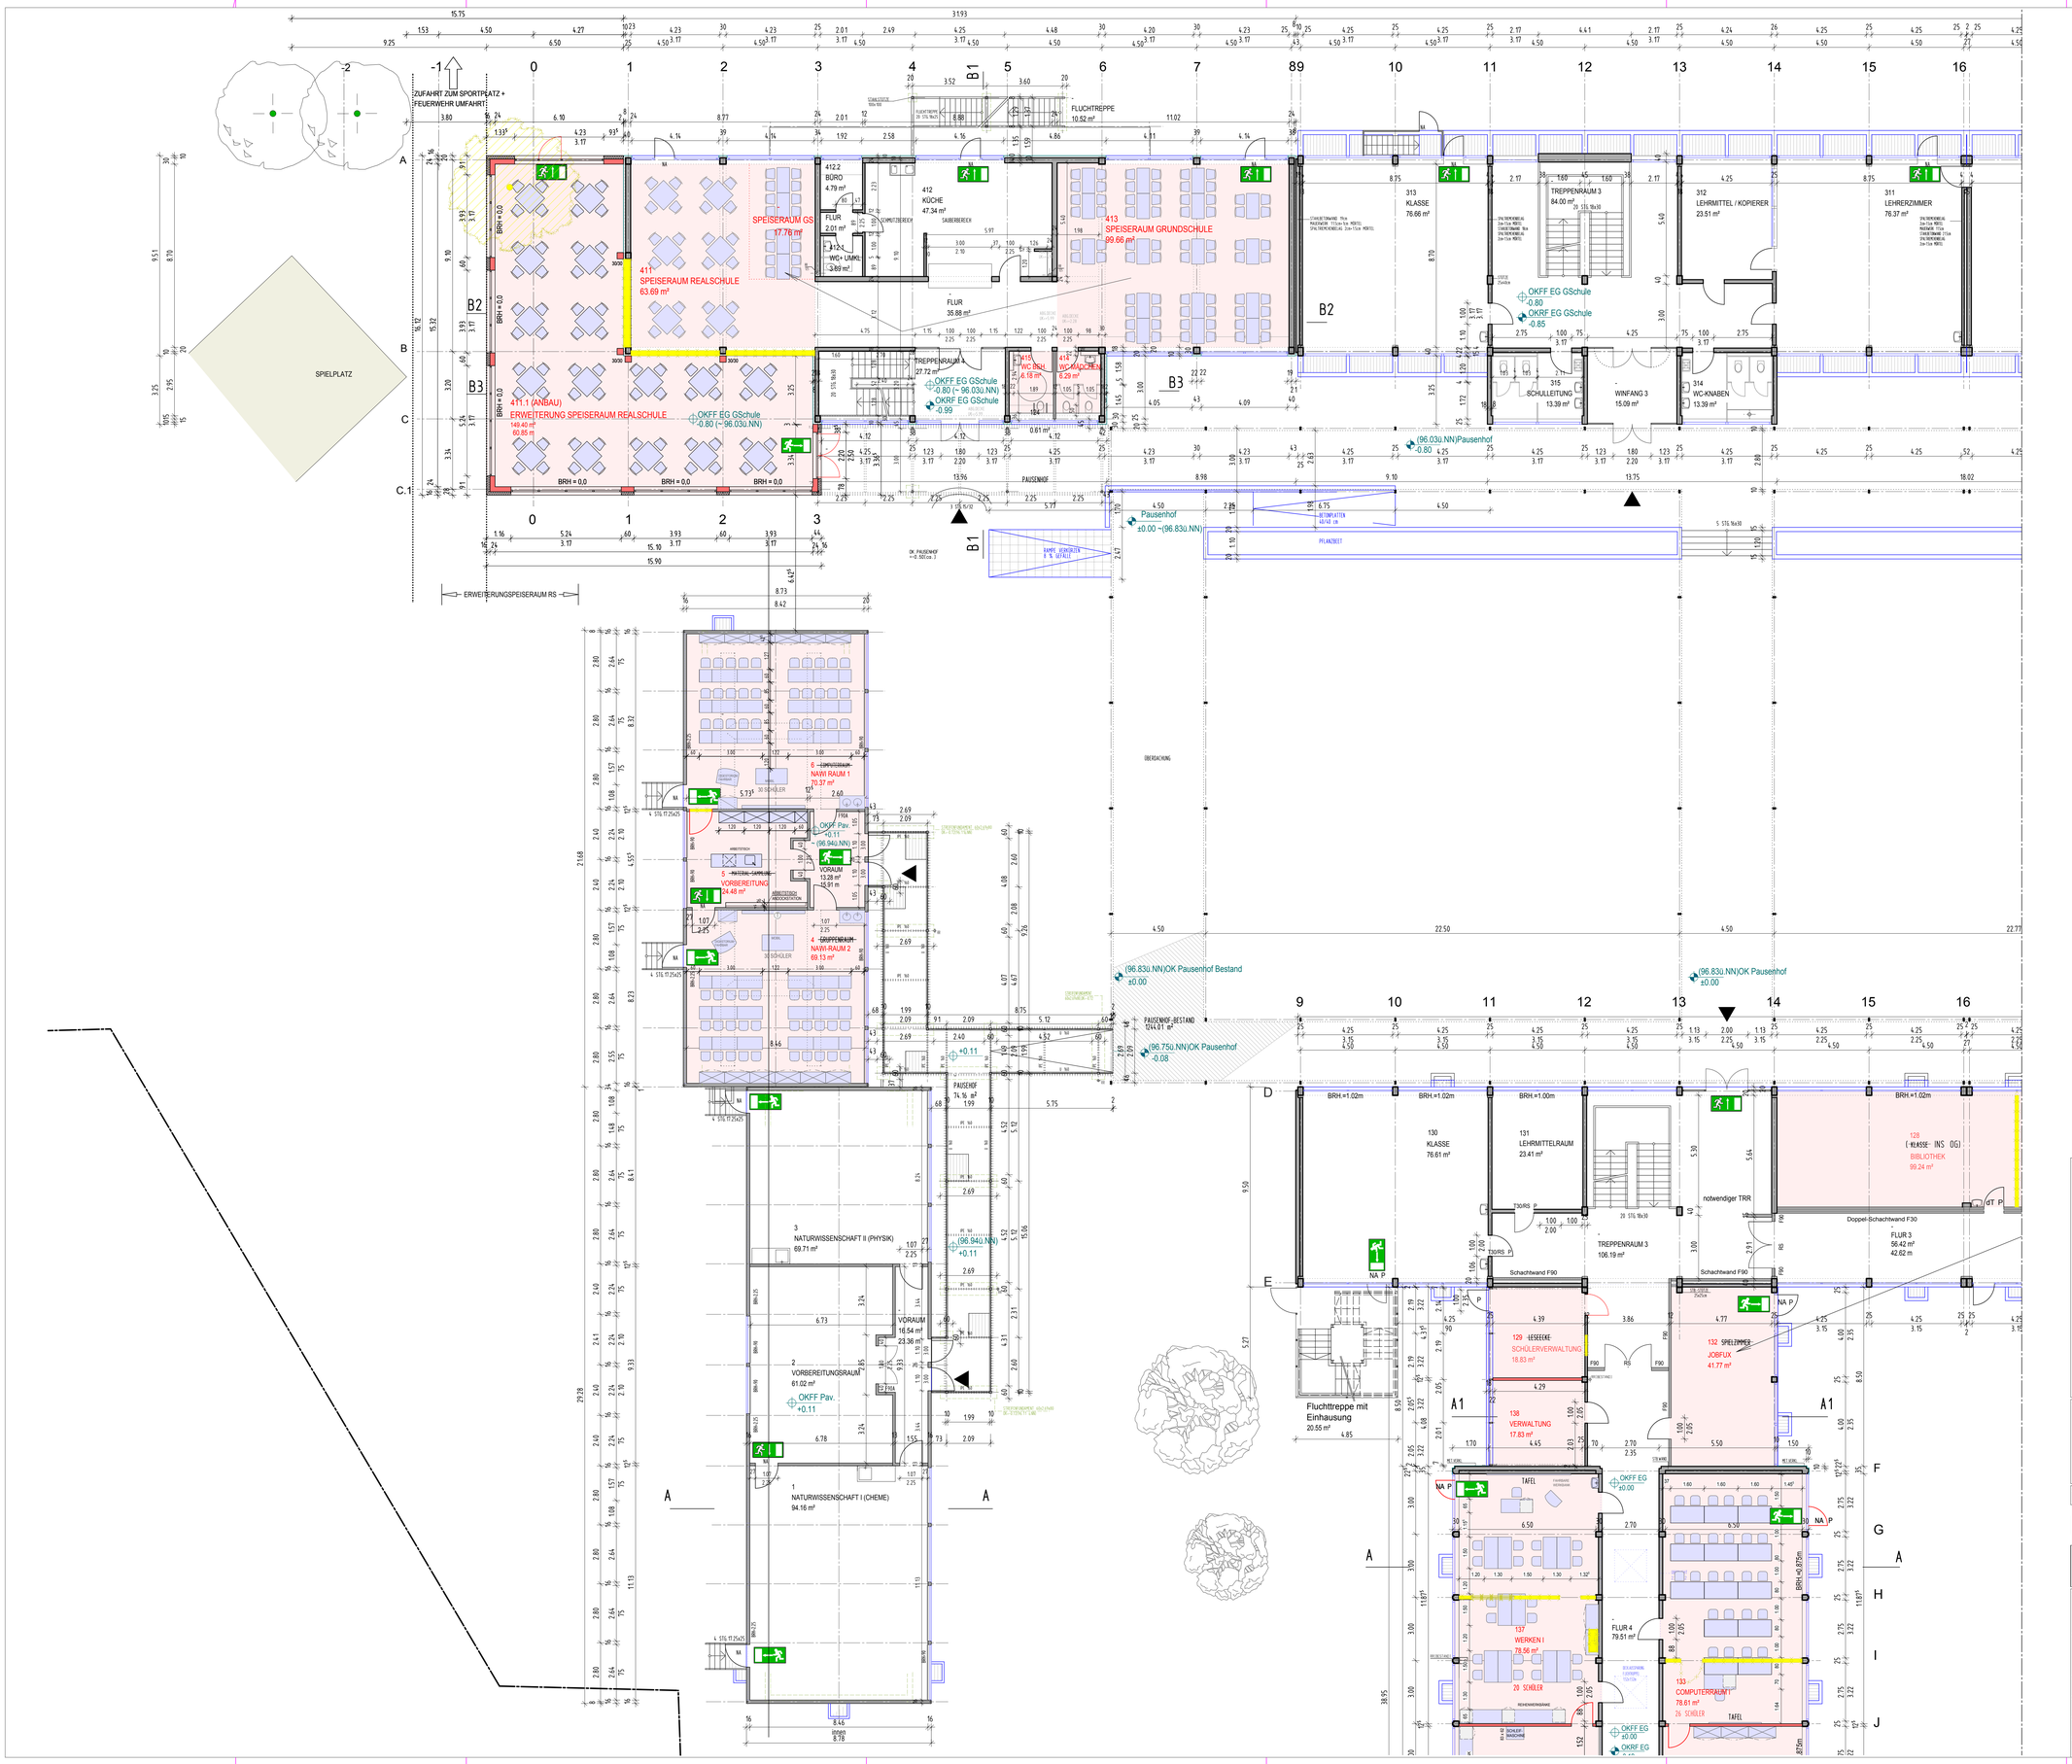

LEGENDE:

- BESTAND
- MAUERWERK NEU
- INSTALLATIONSWAND NEU
- ABBRUCH
- NOTAUSGANG
- NOTAUSSTIEG

BAUHERR: STADT LUDWIGSHAFEN DEZENAT 4 / BEREICH 4-13 RATHAUSPLATZ 20 67059 LUDWIGSHAFEN TEL: 0621 - 504 4600 FAX:0621 - 504 4605	PLANVERFASSER (EXTERN): GELBERT ARCHITEKTEN GMBH KIRCHENSTRASSE 2 67069 LUDWIGSHAFEN TEL.0621/651041 FAX.0621/653621 POST @ GELBERT-ARCHITEKTEN.DE WWW.GELBERT-ARCHITEKTEN.DE
UNTERSCHRIFT BAUHERR:	UNTERSCHRIFT PLANVERFASSER:

FÖRDERMITTELANTRAG

BEREICH 4-13
Rathausplatz 20
67059 Ludwigshafen
Tel: 0621 - 504 4600
Fax:0621 - 504 4605

Ludwigshafen
Stadt am Rhein
Gebäudemanagement

OBJEKT / LEGENDENHEIT: ERNST-REUTER-SCHULE SCHLIESIER STR 56 67065 LUDWIGSHAFEN	PROJEKT / MASSNAHME: UMBAU / NUTZUNGSÄNDERUNG & ERWEITERUNG	GEZEICHNET: WOLF / THU	
BAUTEIL: ERWEITERUNG FÜR SPEISERAUM & NAWITRAKT	GESCHOSS: EG	INDEX	
		PLOTDATUM: 27.08.2018	
PLANINHALT / DARSTELLUNG: GRUNDRISS ERDGESCHOSS		PLANSTAND: 27.08.2018	
ARCHIV	PLANNUMMER	PLANGRÖSSE: A0	
DATEIPFAD		PLOTSTIL	

H/B = 841 / 1189 (1.00m²)

Altplan 2016