



SCHNITT B'-B' DURCH NEUBAU IV

LEGENDE:

- BESTAND
- MAUERWERK NEU
- STAHLBETON NEU
- DÄMMUNG NEU

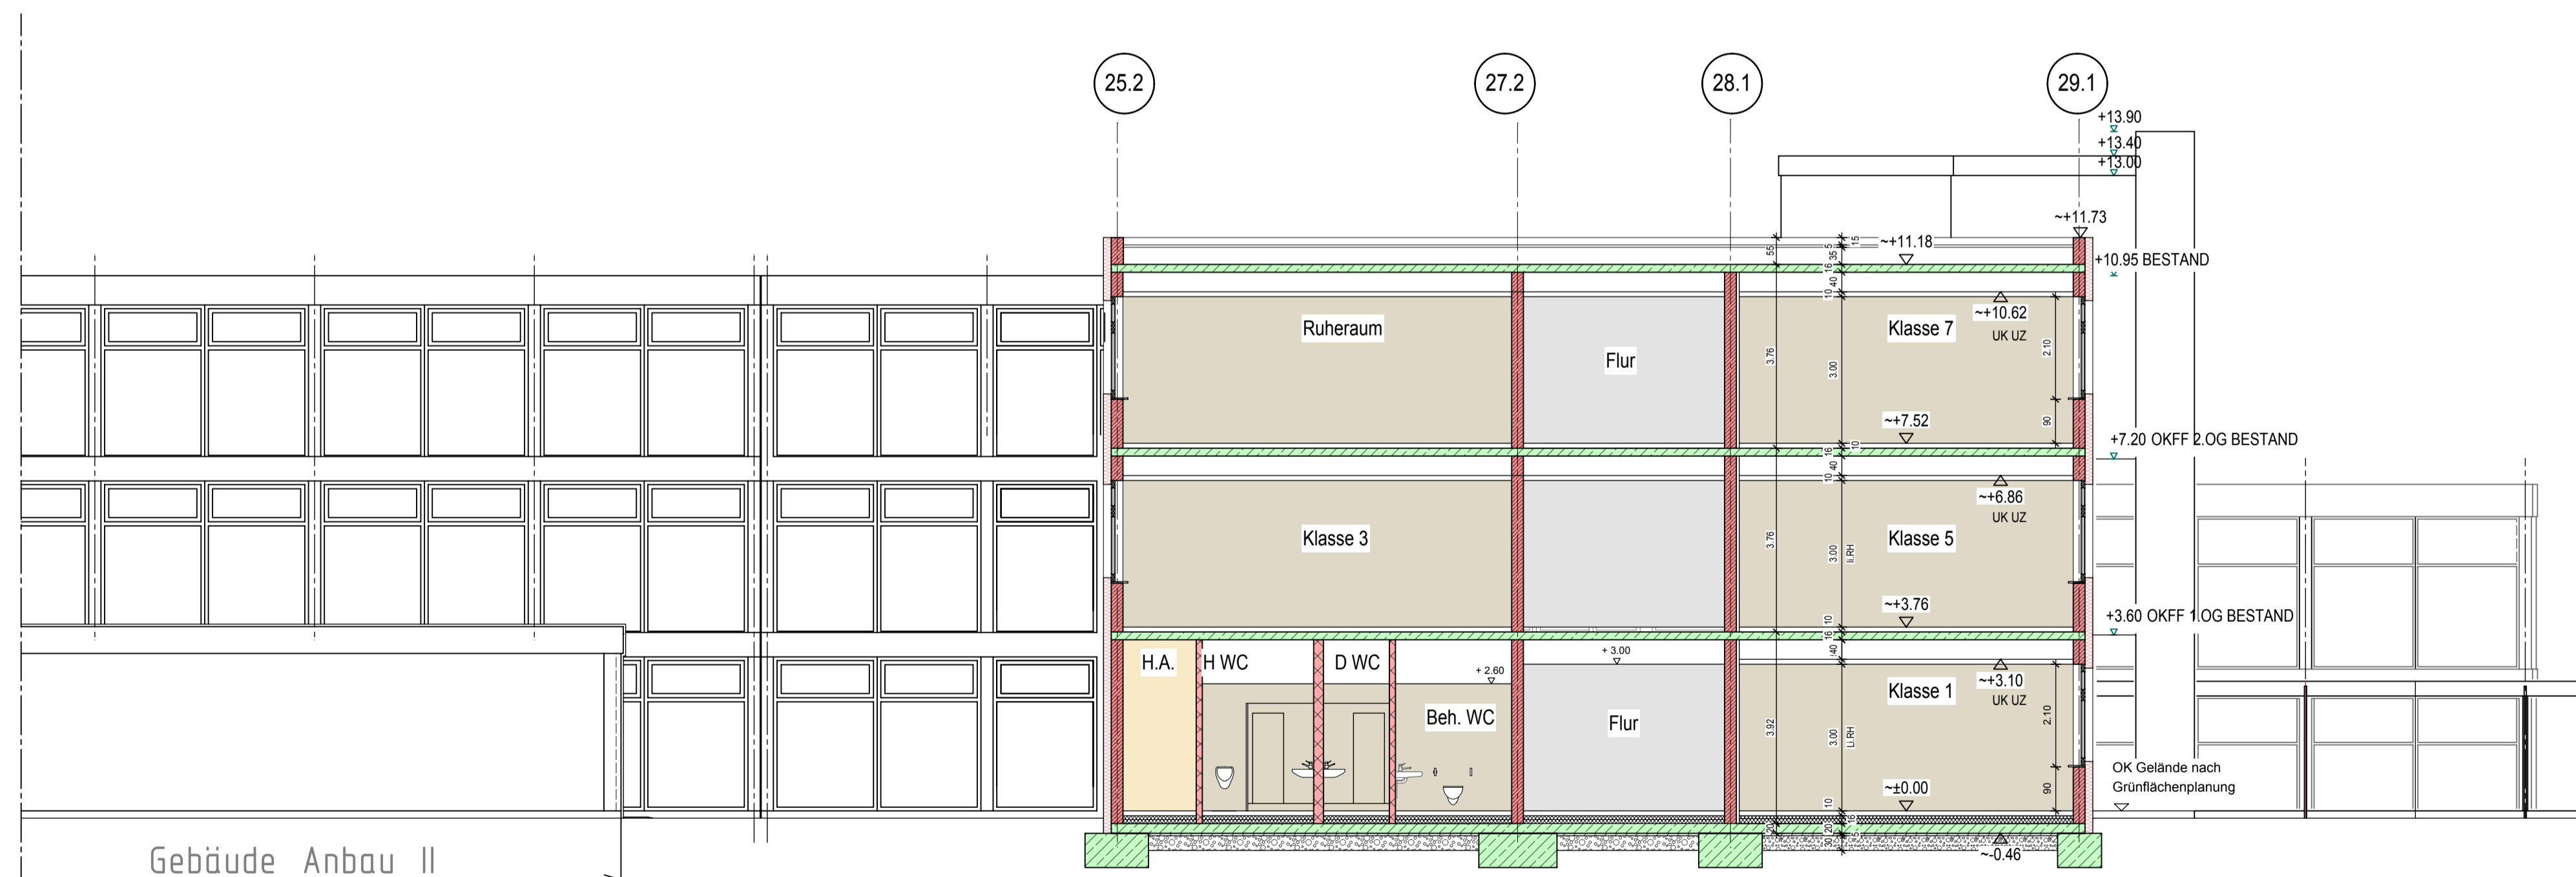

SCHNITT A'-A' DURCH NEUBAU IV

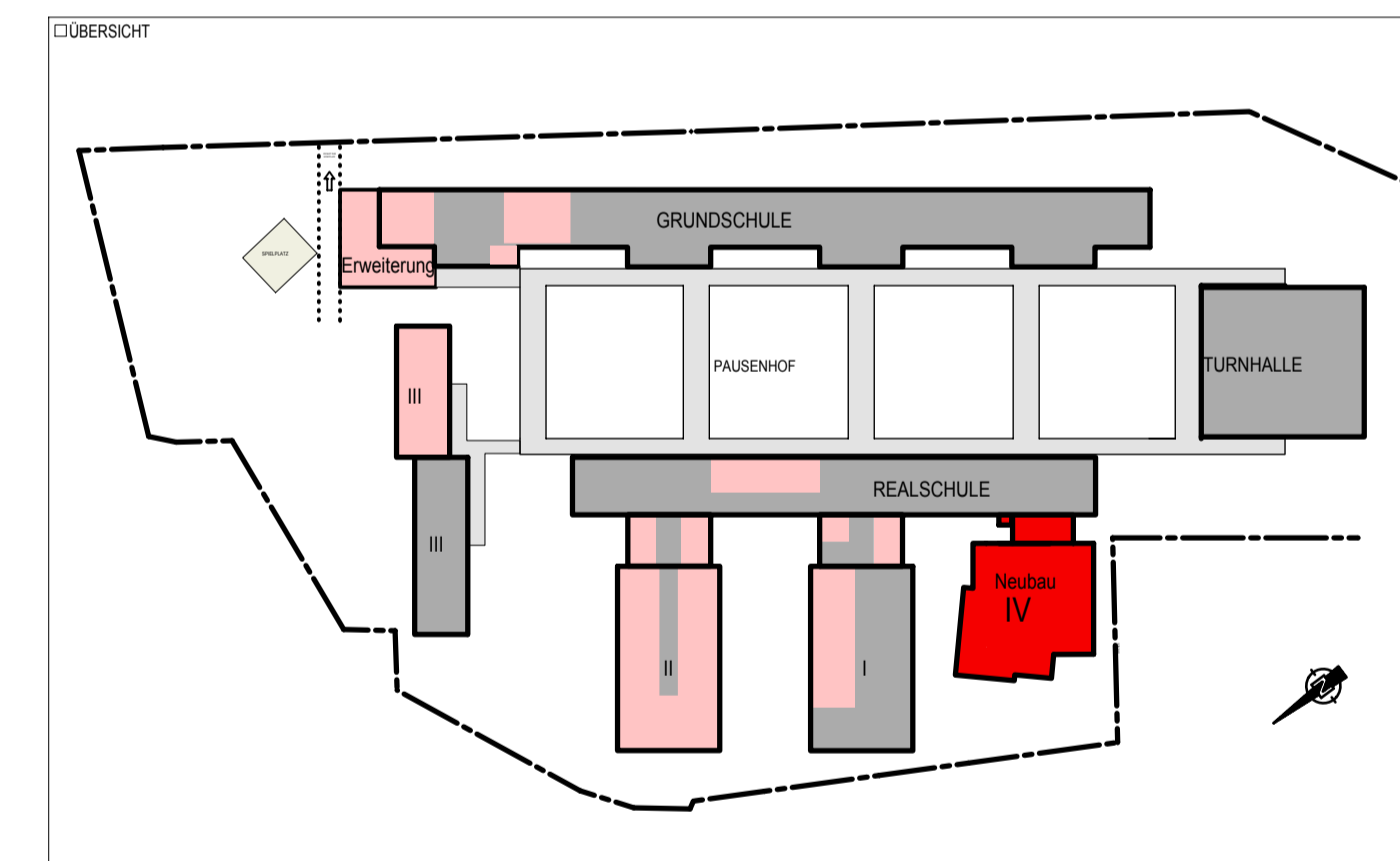

| | |
|---|---|
| STAHT LUDWIGSHAFEN DEZENAT 4 / BEREICH 4-13 RATHAUSPLATZ 20 67059 LUDWIGSHAFEN TEL: 0621 - 504 4600 FAX: 0621 - 504 4605 | GELBERT ARCHITEKTEN GMBH KIRCHENSTRASSE 2 67069 LUDWIGSHAFEN TEL. 0621/651041 FAX. 0621/653621 POST @ GELBERT-ARCHITEKTEN.DE WWW.GELBERT-ARCHITEKTEN.DE |
| <input type="checkbox"/> BAUHERR <input type="checkbox"/> UNTERSCHRIFT BAUHERR | <input type="checkbox"/> PLANVERFASSER (EXTERN) <input type="checkbox"/> UNTERSCHRIFT PLANVERFASSER |

FÖRDERMITTELANTRAG

| | | |
|--|--|--|
| BEREICH 4-13 Rathausplatz 20 67059 Ludwigshafen Tel: 0621 - 504 4600 Fax: 0621 - 504 4605 | Ludwigshafen Stadt am Rhein Gebäudemanagement | BEF <input type="checkbox"/> GEZEICHNET WOLF / THU <input type="checkbox"/> M5TB <input type="checkbox"/> INDEX <input type="checkbox"/> PROTODATUM 27.08.2018 <input type="checkbox"/> PLANSTAND 27.08.2018 <input type="checkbox"/> PLANGRÖSSE <input type="checkbox"/> LAYOUT <input type="checkbox"/> PROTSTL |
| <input type="checkbox"/> OBJEKTNR. <input type="checkbox"/> PROJEKTNR. <input type="checkbox"/> OBJ. 4-13 <input type="checkbox"/> PE 4-131 <input type="checkbox"/> PH 4-132 <input type="checkbox"/> DHTTEL 4-133 | <input type="checkbox"/> OBJEKT / LEGENSCHAFT ERNST-REUTER-SCHULE SCHLIESIER STR 56 67065 LUDWIGSHAFEN <input type="checkbox"/> BAUTEIL NEUBAU IV <input type="checkbox"/> PLANINHALT / DARSTELLUNG SCHNITT A'A' & SCHNITT B'B' <input type="checkbox"/> ARCHIV <input type="checkbox"/> DATEPPAD | <input type="checkbox"/> PROJEKT / MASSNAHME UMBAU / NUTZUNGSÄNDERUNG & ERWEITERUNG <input type="checkbox"/> GESCHOSS <input type="checkbox"/> PLANNUMMER |