



Neubau Kindertagesstätte

August-Bebel-Straße


Ludwigshafen-Oppau

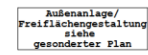

Schnitt B-B




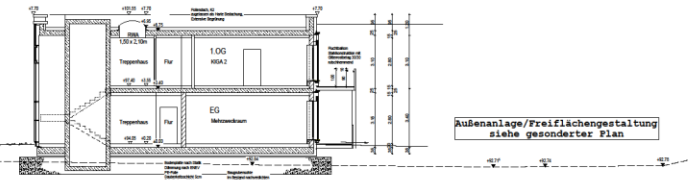



Außenanlage/Freiflächengestaltung
siehe gesonderter Plan

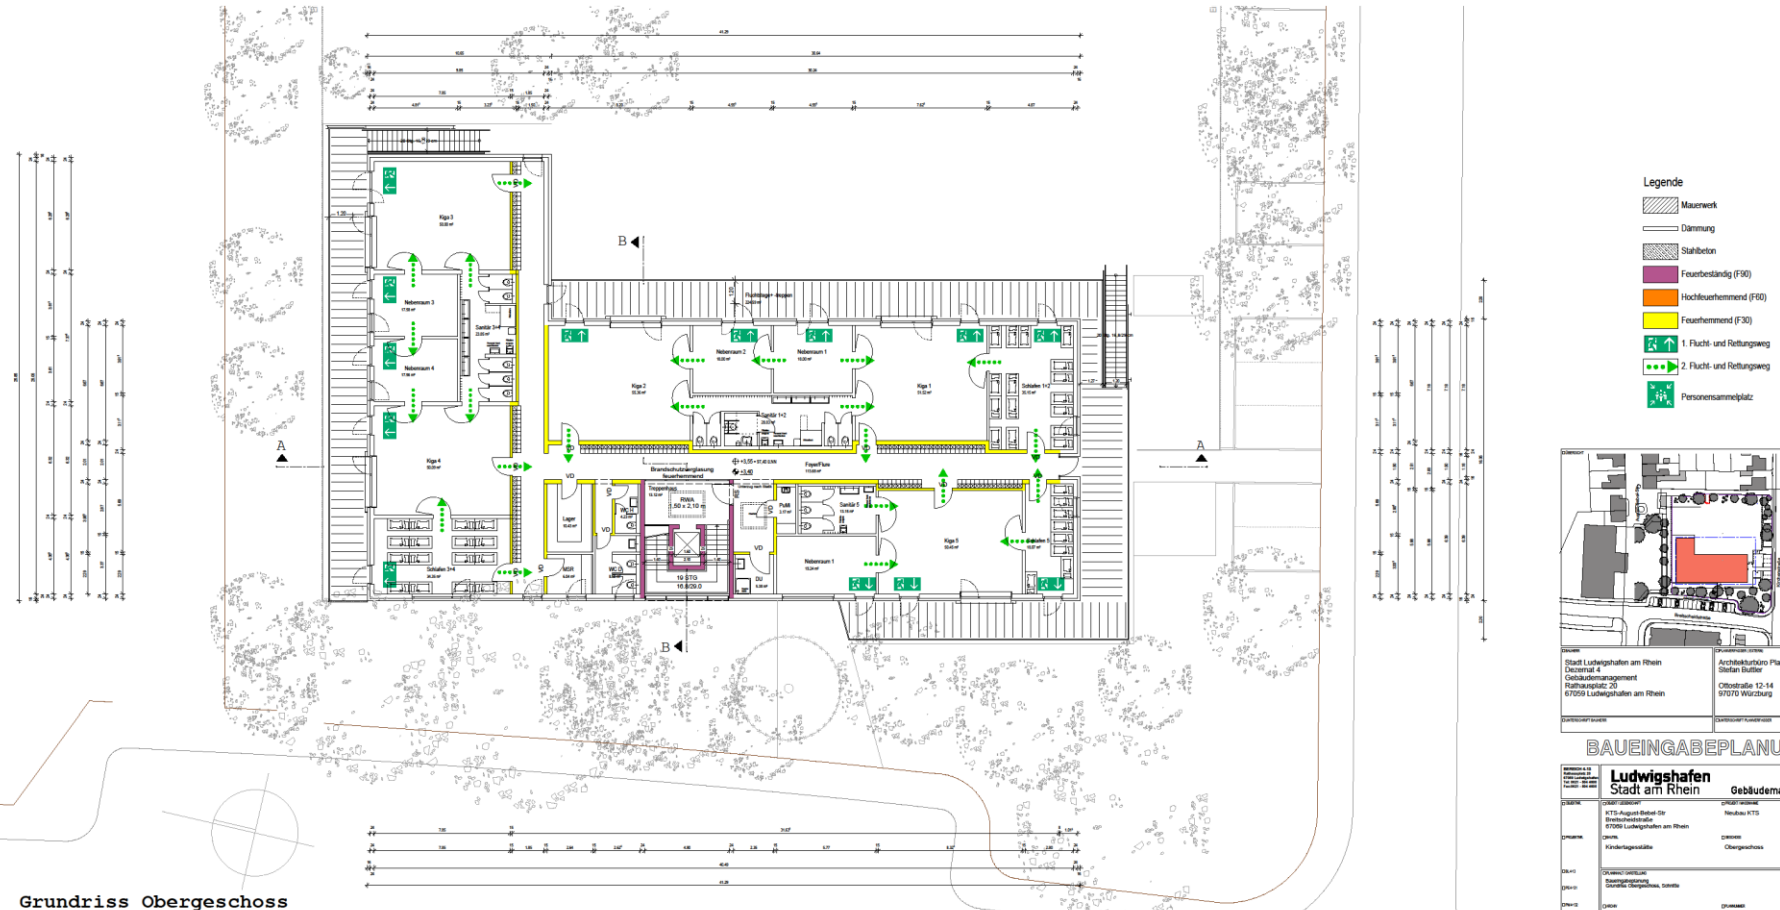

Grundriss Obergeschoss

[illegible]

    

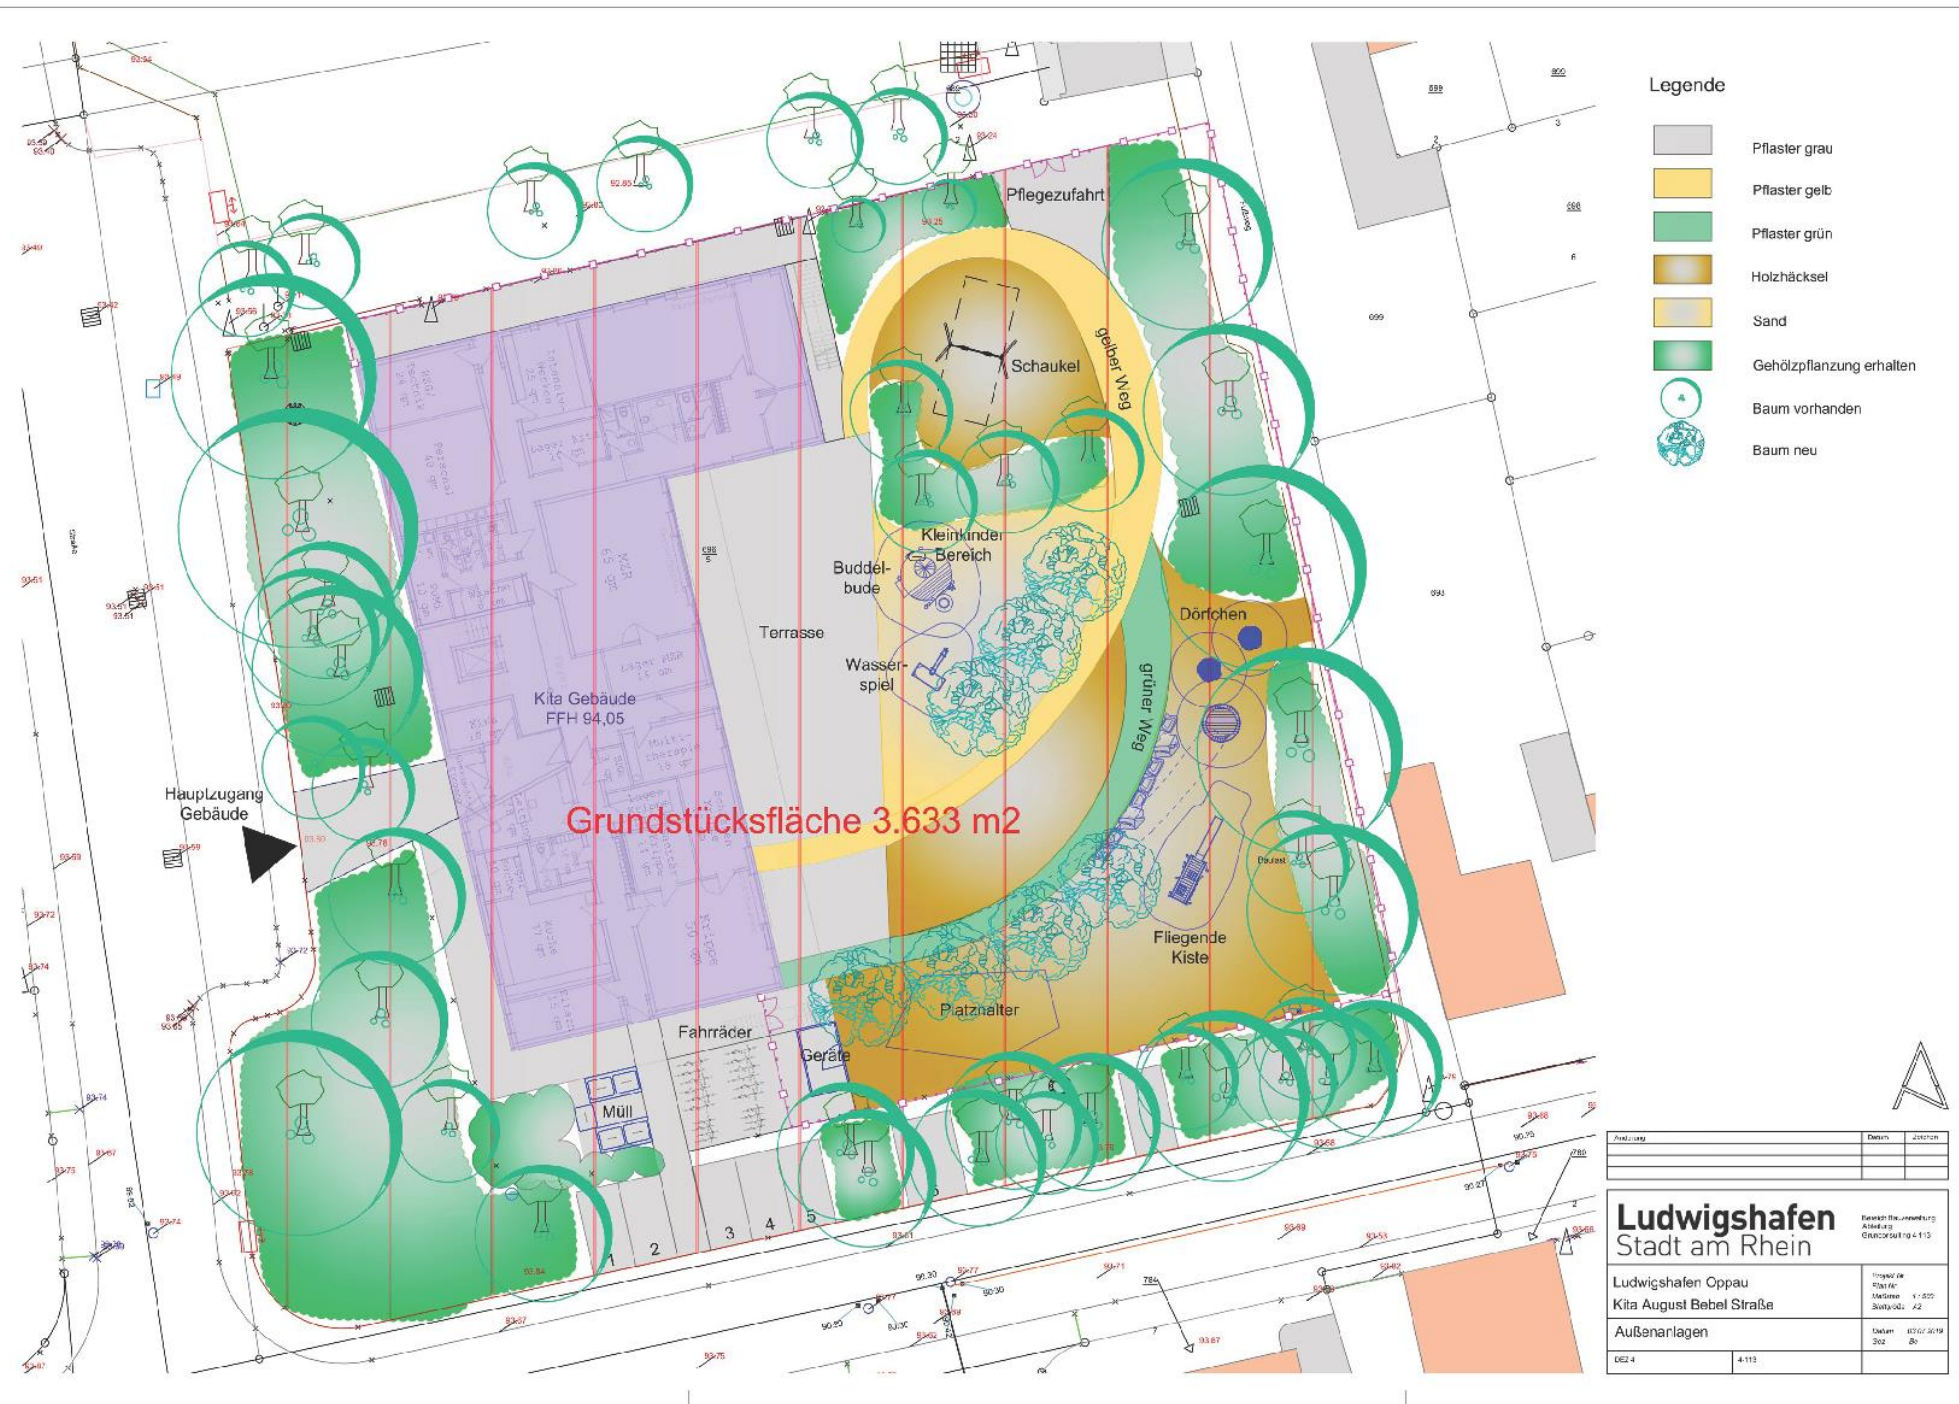

Legende

- Pflaster grau
- Pflaster gelb
- Pflaster grün
- Holzhäcksel
- Sand
- Gehölzpflanzung erhalten
- x Baum vorhanden
- o Baum neu



Auftraggeber		Datum	Zeichnung
Ludwigshafen		Bauherr: Die Unternehmung	
Stadt am Rhein		Altstadt	
		Grundstück: 10-113	
Ludwigshafen Oppau		Projekt der	1:500
Kita August Bebel Straße		Zeichner	AS
Außenanlagen		Datum	03.07.2019
02.4		Blz	81
		4-113	