


# Regelquerschnitt 1

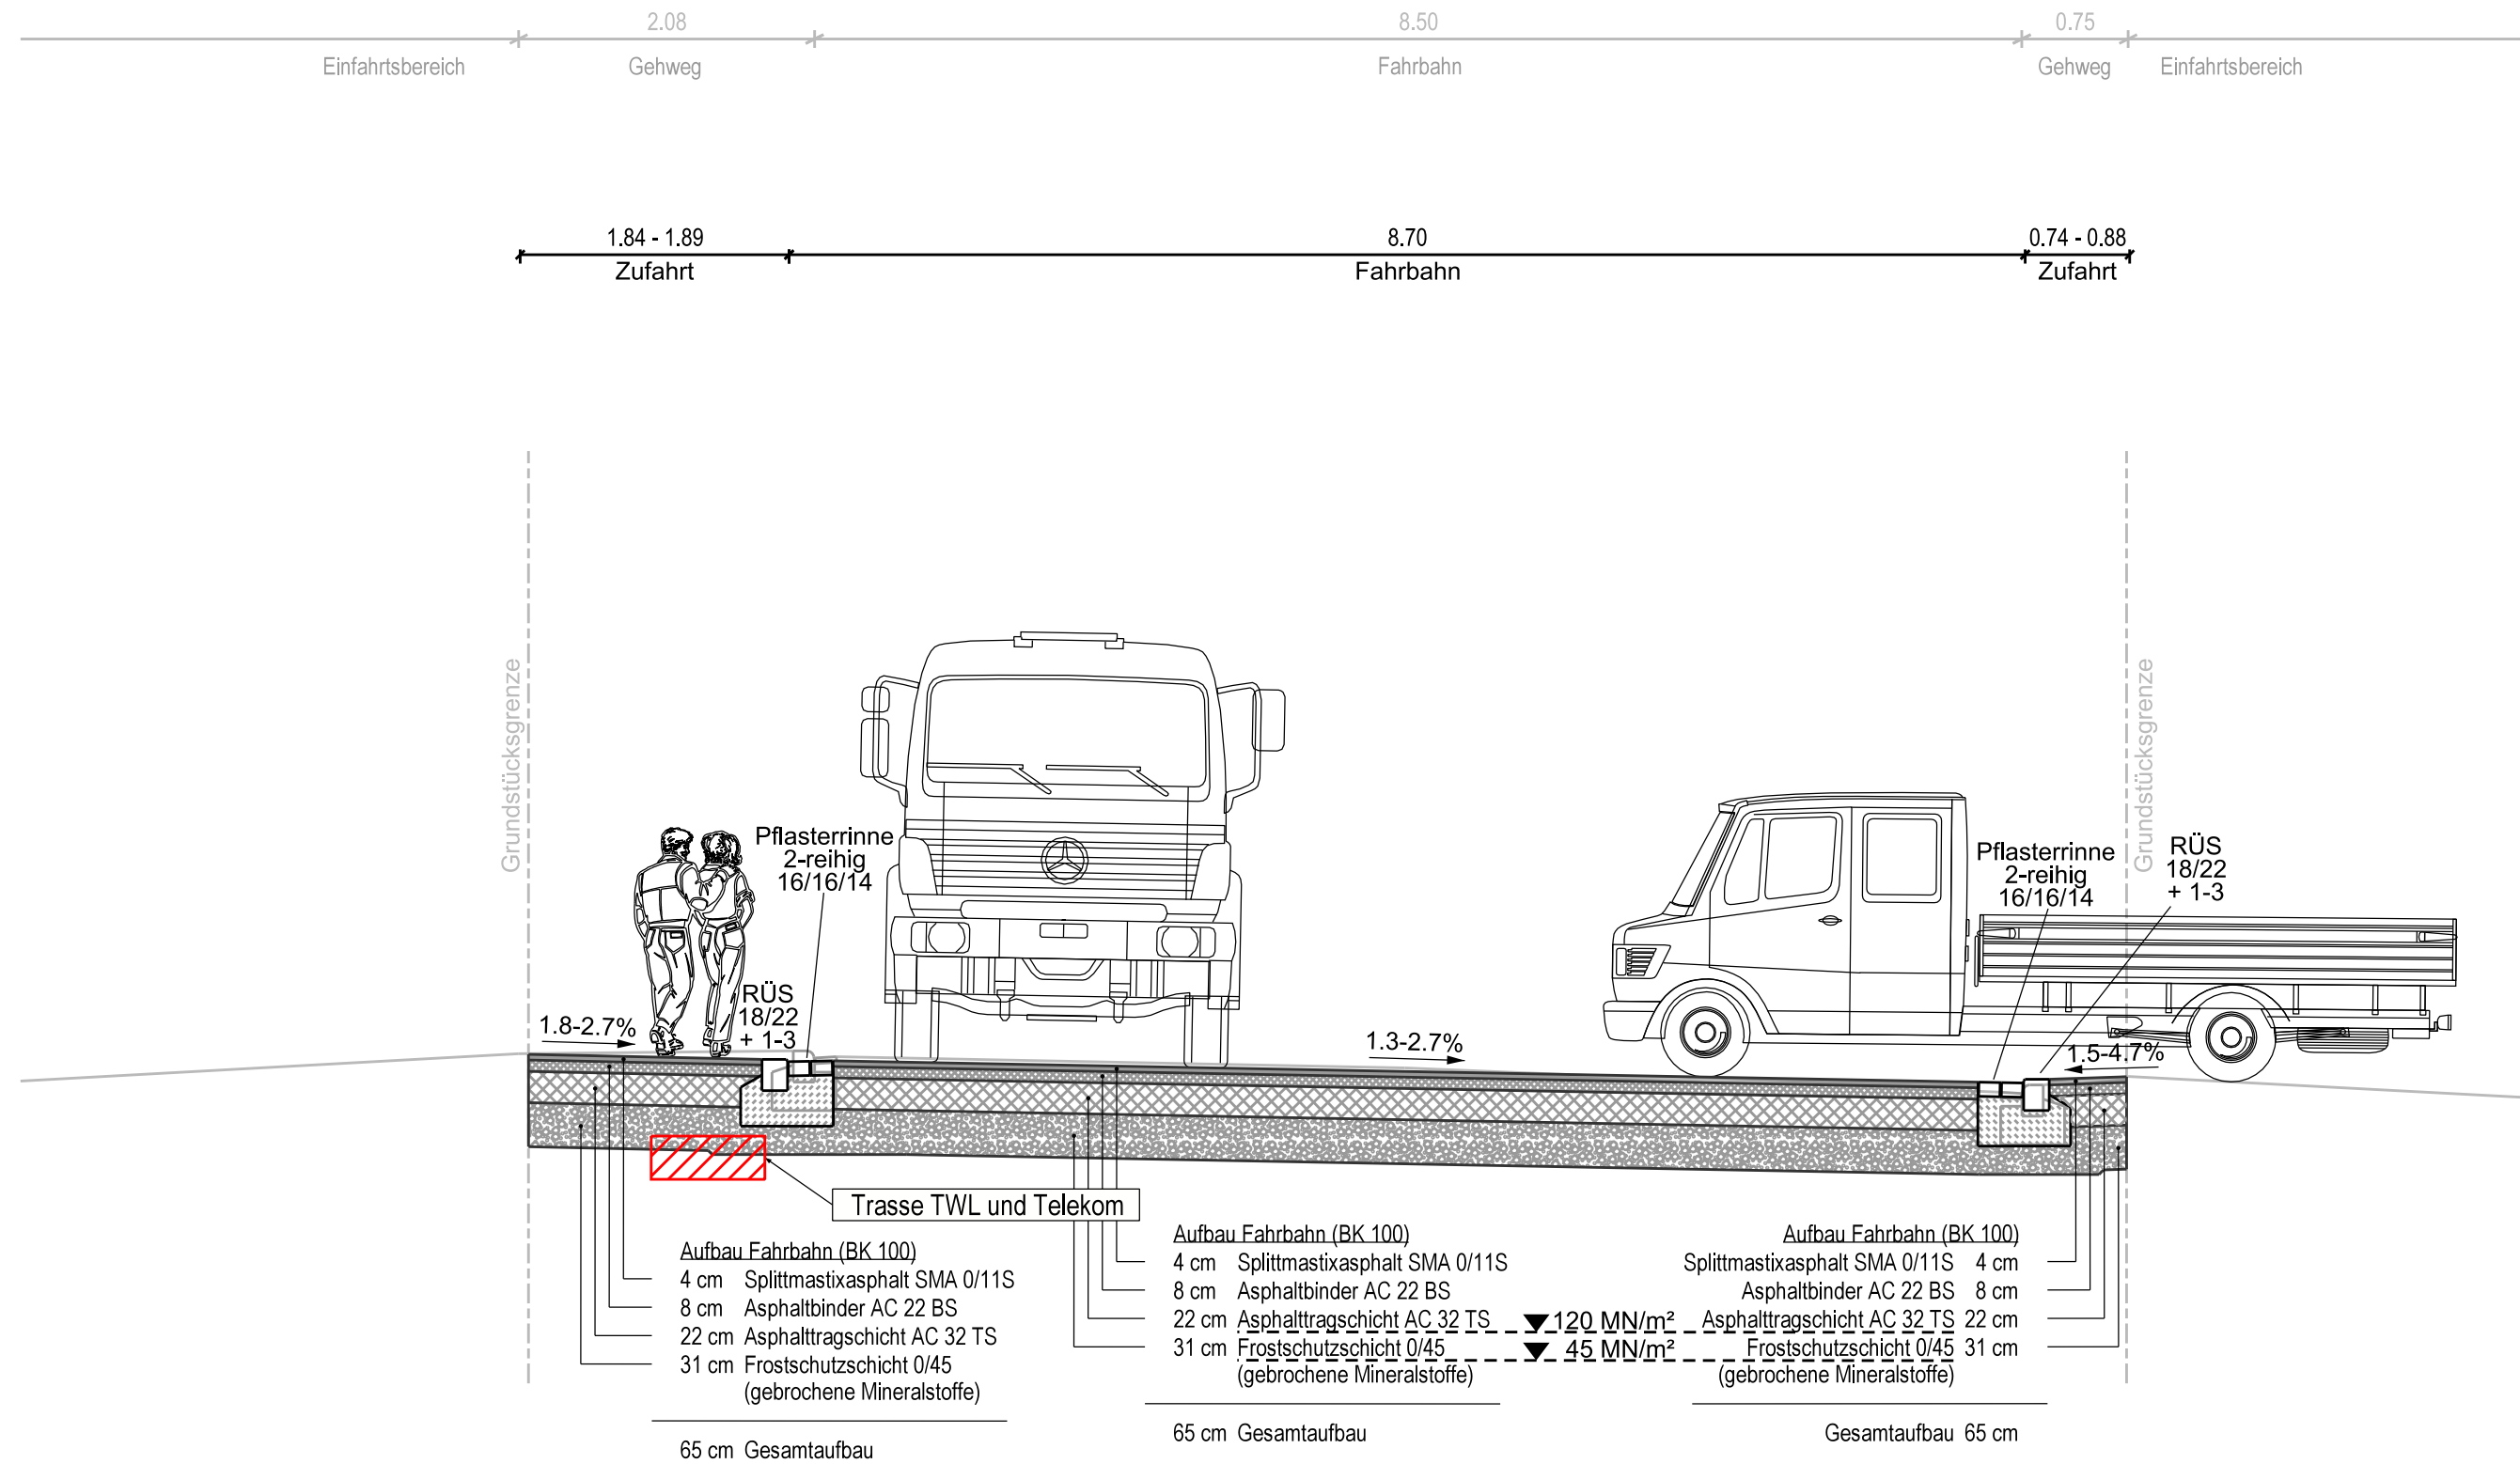

ggf. Bodenaustausch nach Vorgabe des Bodengutachters

Hinweis:  
Aufbauten gemäß RStO-LU 12

Stand: 21.02.2018



**INGENIEURBÜRO  
Karle GmbH**

Vermessung, Straßen- u. Gleisplanung,  
Bauleitung, GIS, Photogrammetrie

Lagerhausstr. 24  
67061 Ludwigshafen  
Tel.: 0621 / 5 86 28-0 Fax: -49  
E-Mail: info@ibka.de

Proj.-Nr.	Datum	Name
52548		
bearb.	02/2019	Kura
gez.	02/2019	Bense
gepr.	02/2019	Kura

## Ludwigshafen Stadt am Rhein

Dezernat für Bau, Umwelt und Verkehr, WBL  
Bereich Tiefbau

Plantitel	Ausbau der Muldenstraße östlich von Ruthengewann in Ludwigshafen am Rhein Stadtteil Nachtweide	
	PROJ.-NR.	M = 1:50
Planinhalt	Entwurfsplanung Regelquerschnitt 1	
	DATUM	21.02.2019
Dezernent	BL. GR.	0.590 x 0.297
	Bereichsleiter	Zeichnung 1 / 2
		Entwurf