



Anlage 5d_Schnitte_CC_DD

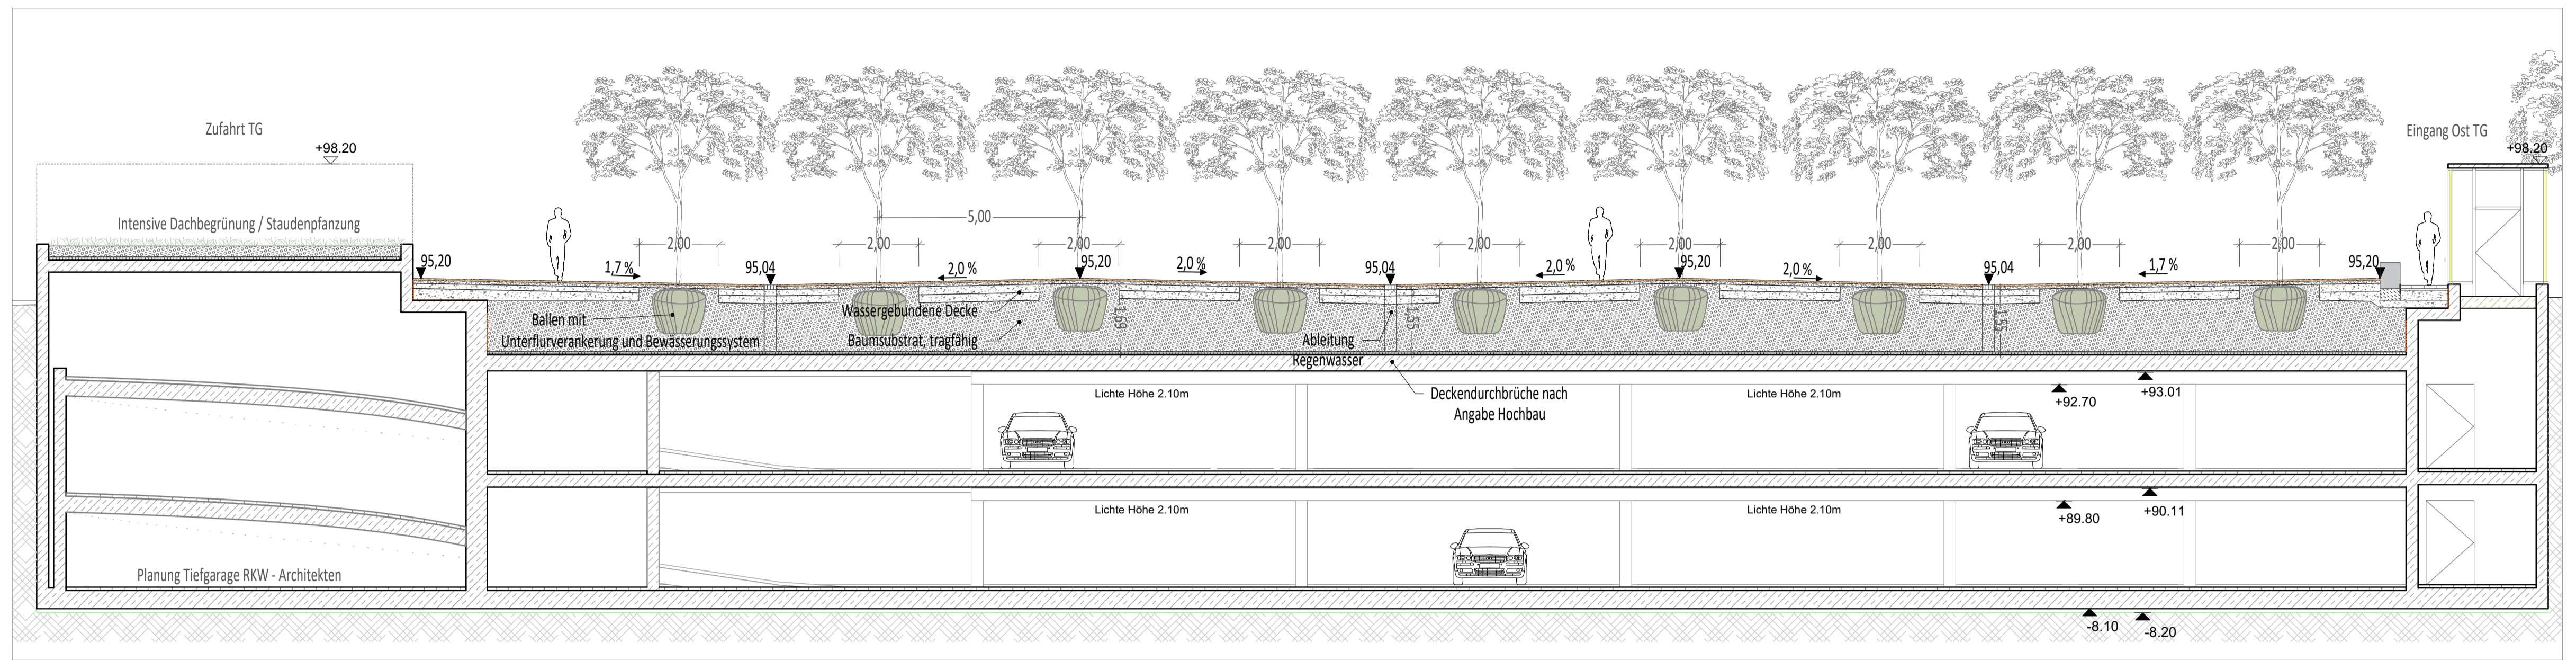

SCHNIT CC', M 1:100

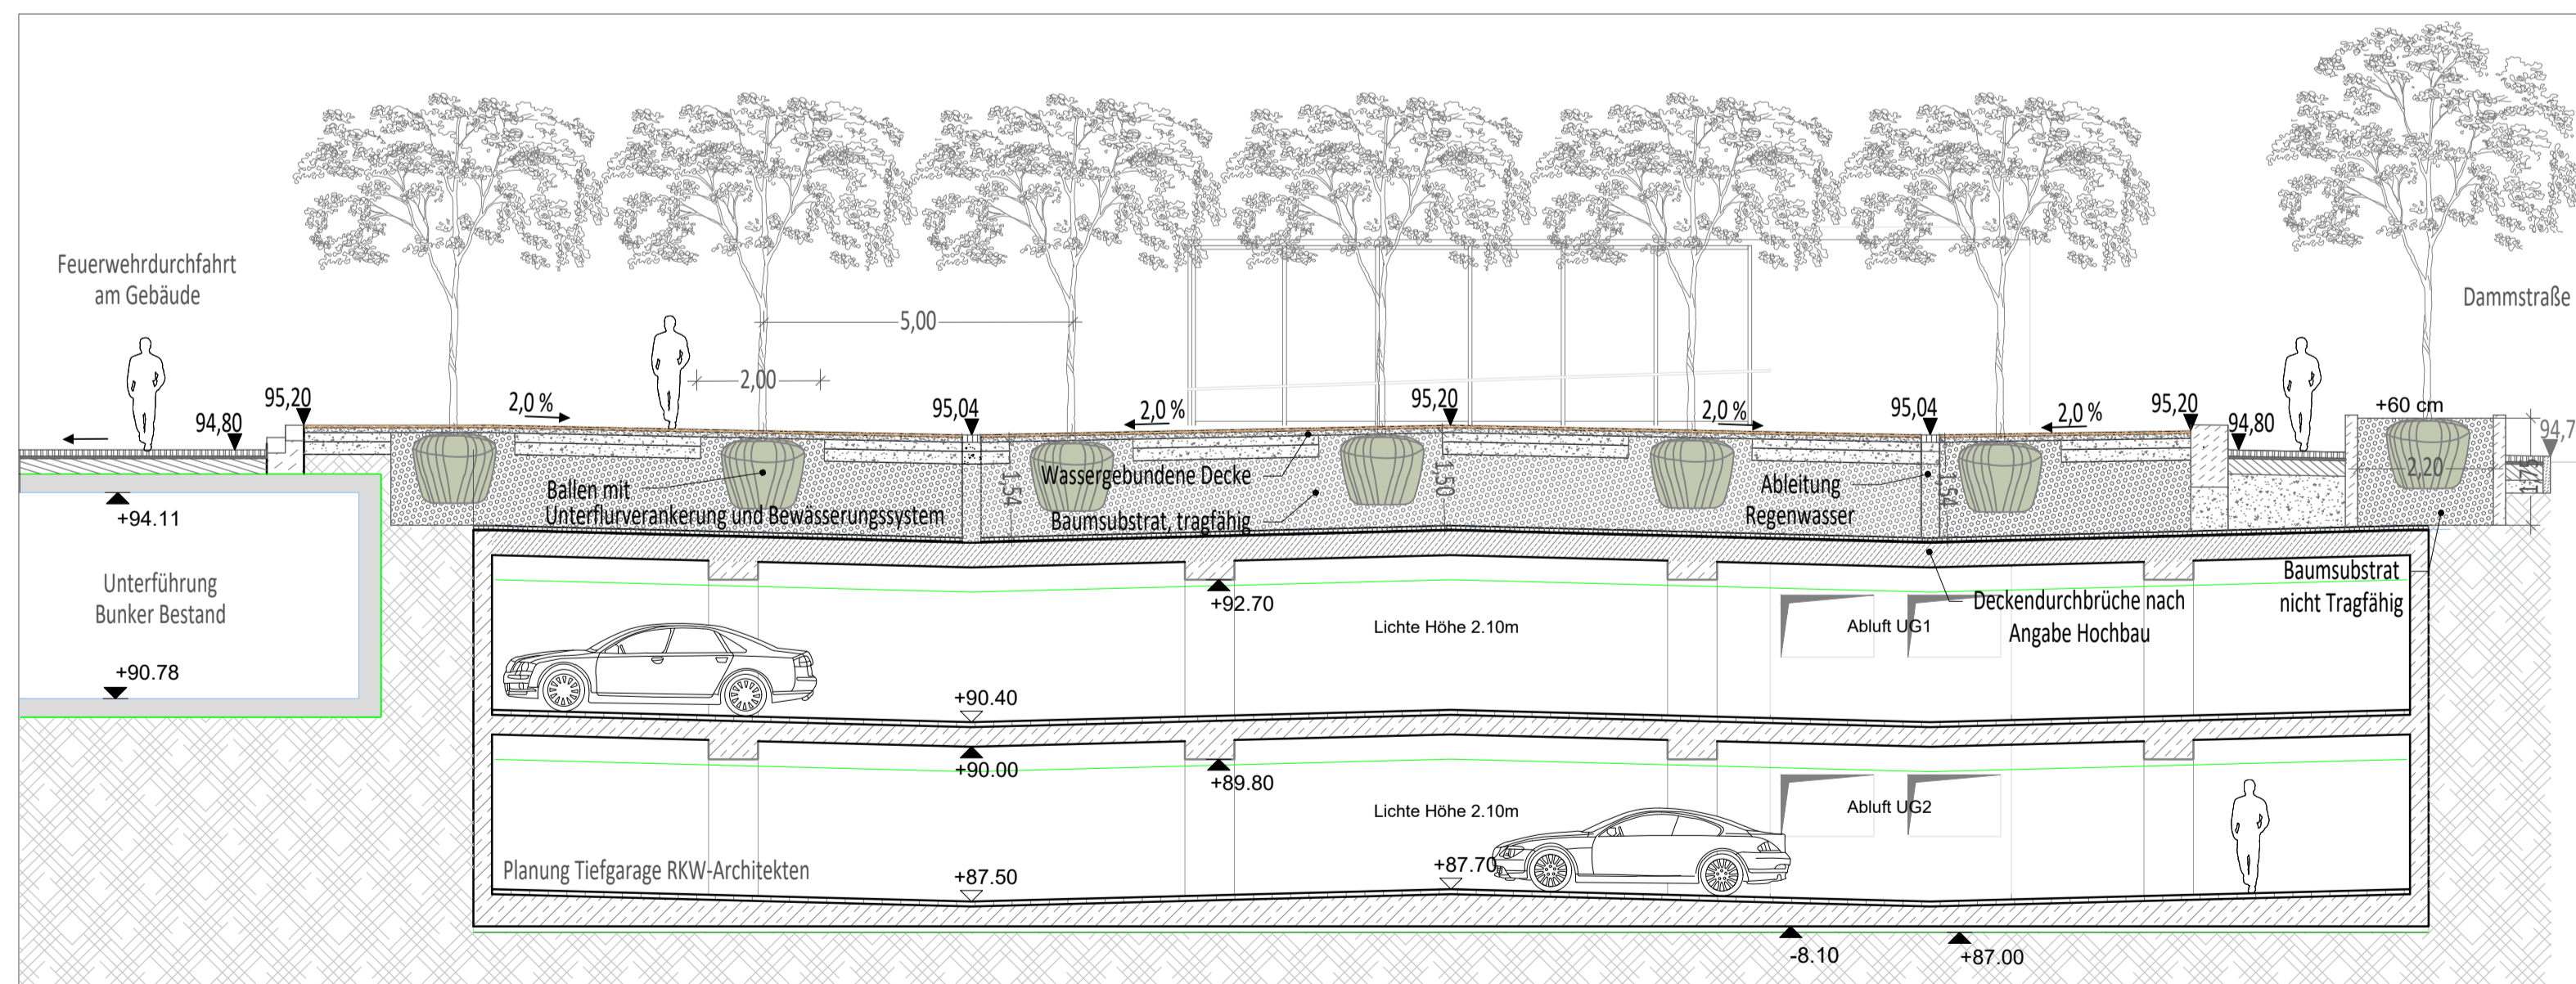

SCHNIT DD', M 1:100



LAGEPLAN, M: 1:500

Planer: Architekt RKW Architektur Fachplaner: EU Elke Ukas Landschaftsarchitekten bdla Finterstraße 2 76137 Karlsruhe elke-ukas@ukas.de	URBAN-AGENCY Büro Düsseldorf Tarsateengstraße 30 40474 Düsseldorf T +49 (0)211 4367-0 info@rkwmail.de www.rkw.plus	Projekt: Metropol, Ludwigshafen Bauherr: METROPOL Projektentwicklung Ludwigshafen GmbH & Co. KG Nobelstraße 20 76275 Ettlingen	<table border="1"> <tr> <th>Plan-Nummer</th> <th>Projekt</th> <th>Verfasser</th> <th>Planstufe</th> <th>Planart</th> <th>Geschoss</th> <th>Plannummer</th> <th>Status / Index</th> <th>Mb.-Nr.</th> </tr> <tr> <td>AA</td> <td>MLu</td> <td>AA</td> <td>DV</td> <td>SC</td> <td>00</td> <td>005</td> <td></td> <td>00</td> </tr> <tr> <td colspan="2">Plandaten</td> <td>Verfasser</td> <td>erstellt am:</td> <td>Leistungsphase</td> <td>Werkplanphase</td> <td colspan="3"></td> </tr> <tr> <td colspan="2"></td> <td>AA</td> <td>21.02.2020</td> <td>LPH 3</td> <td></td> <td colspan="3">Format A1</td> </tr> <tr> <td colspan="2">Planimhalt:</td> <td colspan="3">Freigabe:</td> <td colspan="4"></td> </tr> <tr> <td colspan="2">SCHNITTE CC', DD'</td> <td colspan="3">TIMONGRUPPE</td> <td colspan="4">000019 - Unterschrift Elke Ukas Landschaftsarchitekten bdla</td> </tr> </table>	Plan-Nummer	Projekt	Verfasser	Planstufe	Planart	Geschoss	Plannummer	Status / Index	Mb.-Nr.	AA	MLu	AA	DV	SC	00	005		00	Plandaten		Verfasser	erstellt am:	Leistungsphase	Werkplanphase						AA	21.02.2020	LPH 3		Format A1			Planimhalt:		Freigabe:							SCHNITTE CC', DD'		TIMONGRUPPE			000019 - Unterschrift Elke Ukas Landschaftsarchitekten bdla			
Plan-Nummer	Projekt	Verfasser	Planstufe	Planart	Geschoss	Plannummer	Status / Index	Mb.-Nr.	
AA	MLu	AA	DV	SC	00	005		00	
Plandaten		Verfasser	erstellt am:	Leistungsphase	Werkplanphase	
		AA	21.02.2020	LPH 3		Format A1	
Planimhalt:		Freigabe:	
SCHNITTE CC', DD'		TIMONGRUPPE			000019 - Unterschrift Elke Ukas Landschaftsarchitekten bdla	