


Anlage 5f_Lageplan Beleuchtungskonzept

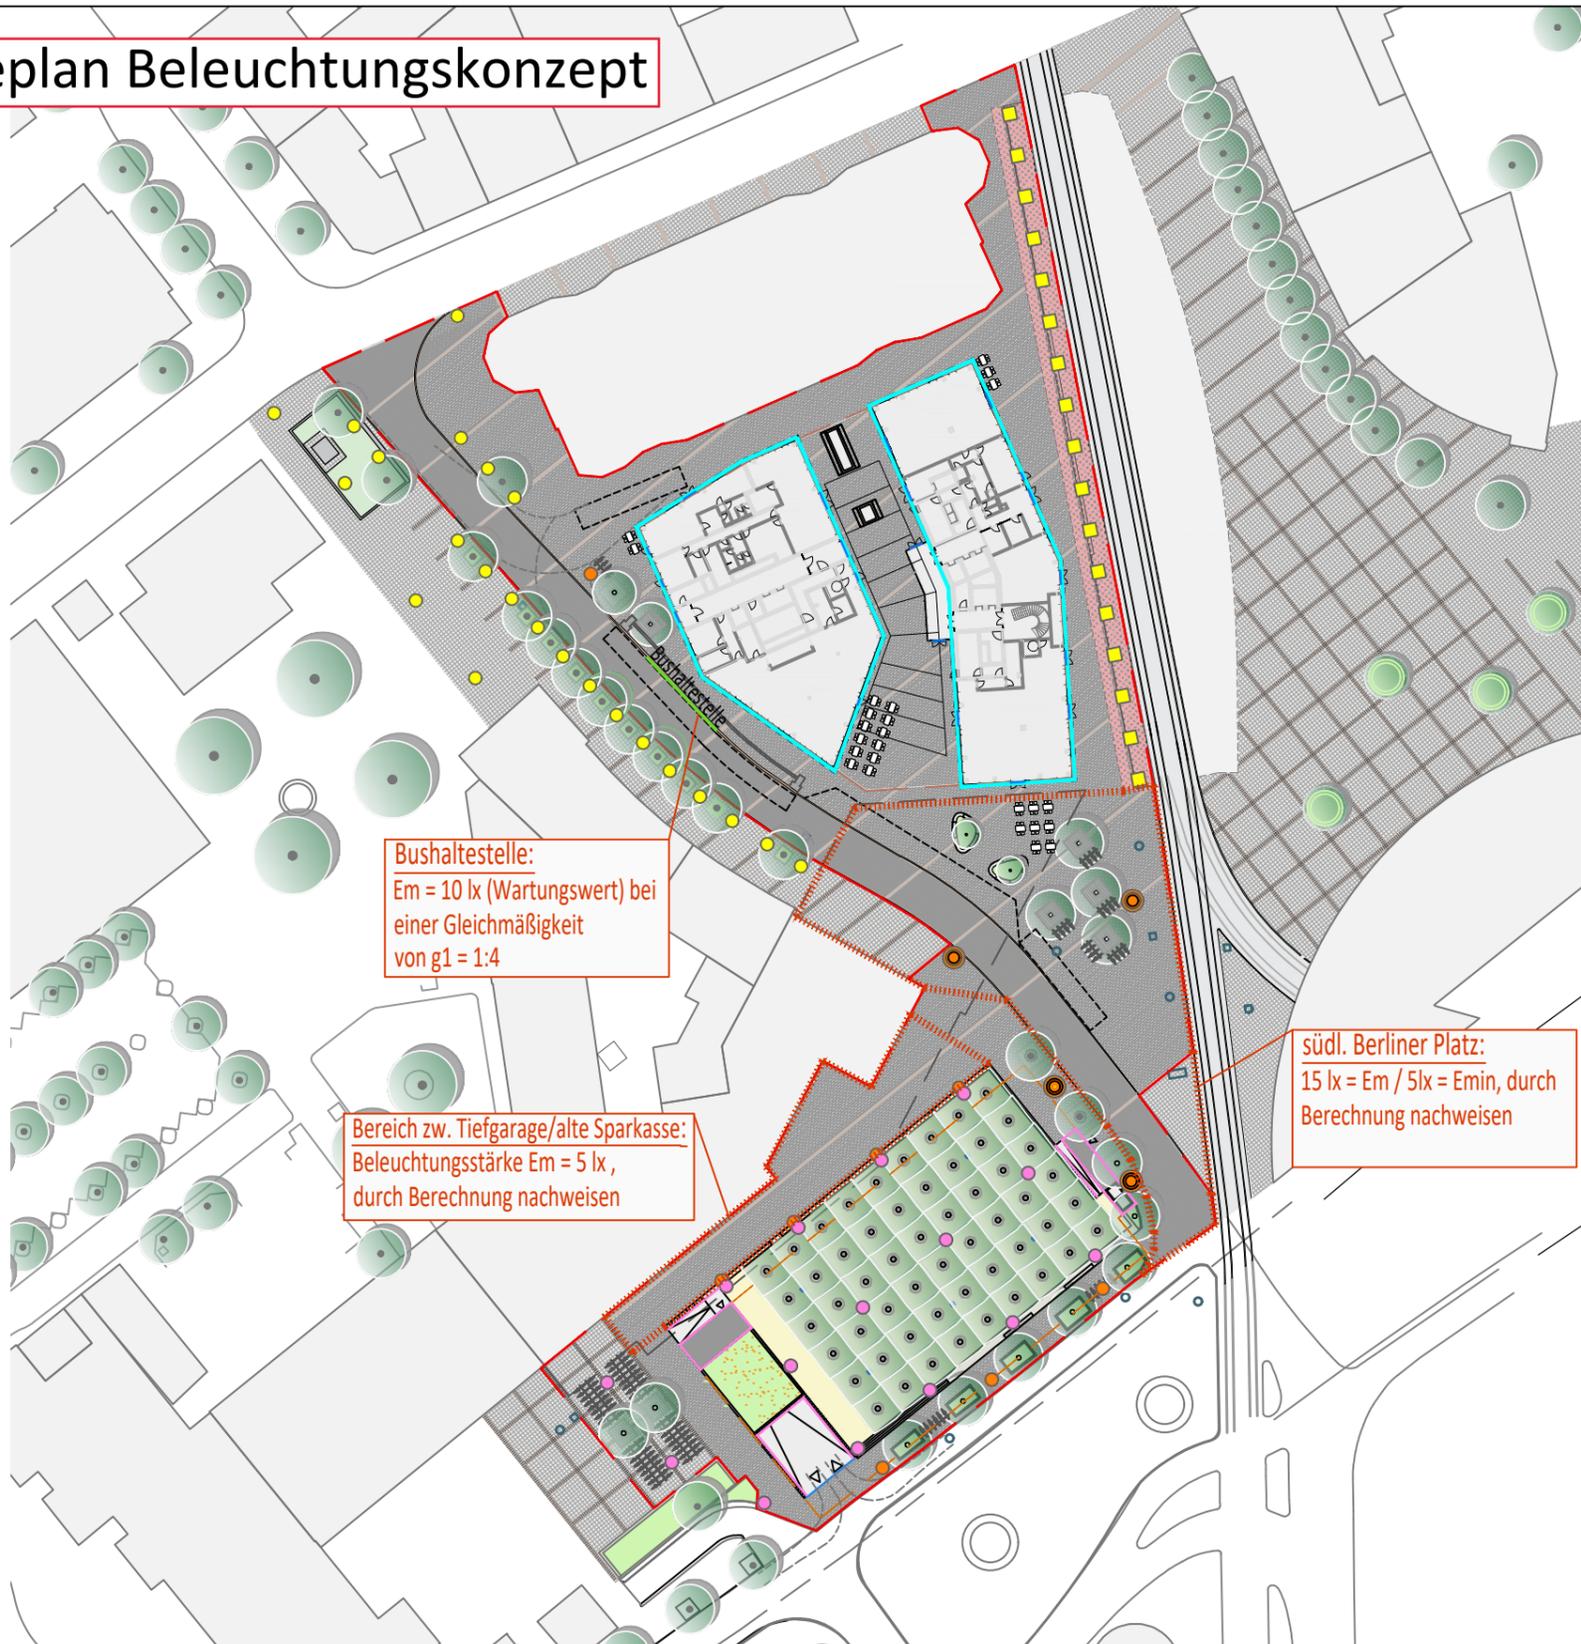

LEGENDE BELEUCHTUNGSKONZEPT

GRENZE BEARBEITUNGSGEBIET

BESTAND

LEUCHTE "GALAXIE"

LEUCHTEN STRASSENBAHNHALTESTELLE

PLANUNG

FASSADENBELEUCHTUNG /
ÖFFENTLICHER RAUM METROPOL

LEUCHTE "GALAXIE", 4,5m-MAST

LEUCHTE AM BERLINER PLATZ, 8,0m-MAST

LEUCHTE PLATANENHAIN

LEUCHTE ALTE SPARKASSE / PLATANENHAIN

BELEUCHTUNG TIEFGARAGE,
TREPPENHÄUSER / RAMPEN

BELEUCHTUNGSKONZEPT VORBEHALTLICH
DER LICHTTECHNISCHEN BERECHNUNG UND DER
ABSTIMMUNG MIT DER STADT LUDWIGSHAFEN.



Planer: Architekt

RKW
Architektur

URBAN -
AGENCY

RKW Architektur +
Rhode Kellermann
Wawrowsky GmbH

Büro Düsseldorf
Tersteegenstraße 30
40474 Düsseldorf
T +49 (0)211 4367-0
info@rkwmail.de
www.rkw.plus

Projekt:

Metropol, Ludwigshafen



Fachplaner:

EU Elke Ukas Landschaftsarchitekten bdla
Finterstraße 2 Tel.: 0721 / 8305481
76137 Karlsruhe Fax.: 0721 / 8305400
elke-ukas@ukas.de www.ukas.de

Bauherr

METROPOL
Projektentwicklung Ludwigshafen GmbH & Co. KG
Nobelstraße 20
76275 Ettlingen

Plan-Nummer	Projekt	Verfasser	Planstufe	Planart	Geschoss	Plannummer	Status / Index	Mb.-Nr.
	MLu	AA	DV	LP	00	008		00
Plandaten	Verfasser	Mitarbeiter	erstellt am:	Leistungsphase	Werkplanphase		Format	Maßstab
	AA	GO/SLK	22.01.2020	LPH 3			A3	1:1000

Planinhalt:

**LAGEPLAN /
BELEUCHTUNGSKONZEPT**

Freigabe:

00/00/19, Unterschrift
TIMONGRUPPE

00/00/19, Unterschrift
Elke Ukas
Landschaftsarchitekten bdla