

FRIEDHOF

Ludwigshafen-Mundenheim


Ludwigshafen
Stadt am Rhein

Übersicht Friedhof Mundenheim



Wirtschaftsbetrieb Ludwigshafen Grünflächen und Friedhöfe	Ludwigshafen Stadt am Rhein
Bearbeiter: Rippl Heike Hinweis: Übersicht Friedhof Mundenheim	
Datum: 04.12.2019 <small>nur für den Dienstgebrauch</small>	Maßstab: 1:1500

Umbau Naturnahes Bestattungsfeld

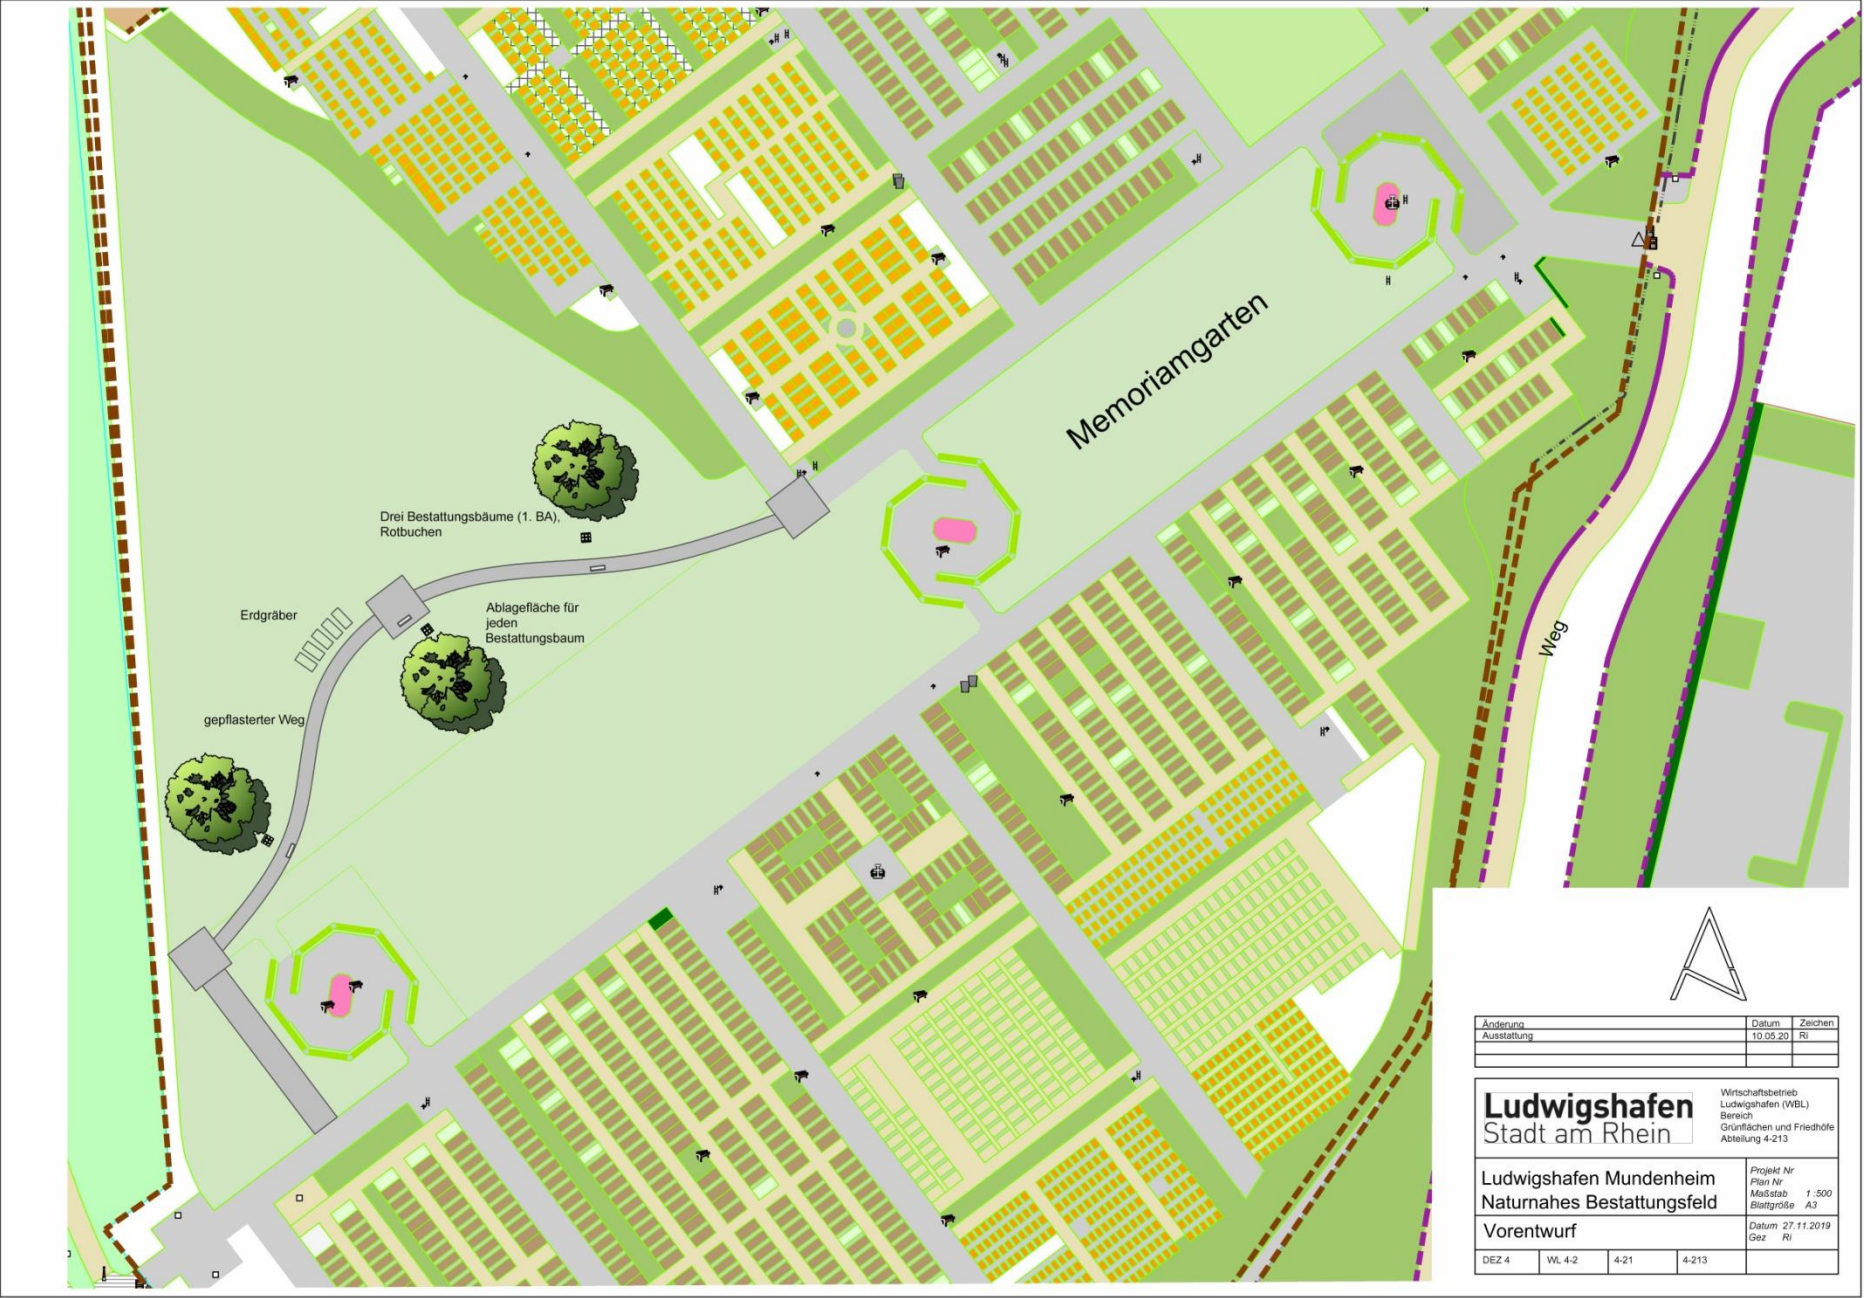

Änderung	Datum	Zeichen
Ausstattung	10.05.20	Ri

Ludwigshafen
Stadt am Rhein

Wirtschaftsbetrieb
Ludwigshafen (WBL)
Bereich
Grünflächen und Friedhöfe
Abteilung 4-213

Ludwigshafen Mundenheim
Naturnahes Bestattungsfeld

Projekt Nr.
Plan Nr.
Maßstab 1:500
Blattgröße A3

Vorentwurf

Datum 27.11.2019
Gbz Ri

DEZ 4	WL 4-2	4-21	4-213	
-------	--------	------	-------	--

FRIEDHOF

Ludwigshafen-Mundenheim

Ludwigshafen
Stadt am Rhein