


# MG Friesenheim Erweiterung

LEICHENHALLE +  
BLUMENHAUS  
BOHNENBERGER

7,90m

4,50m

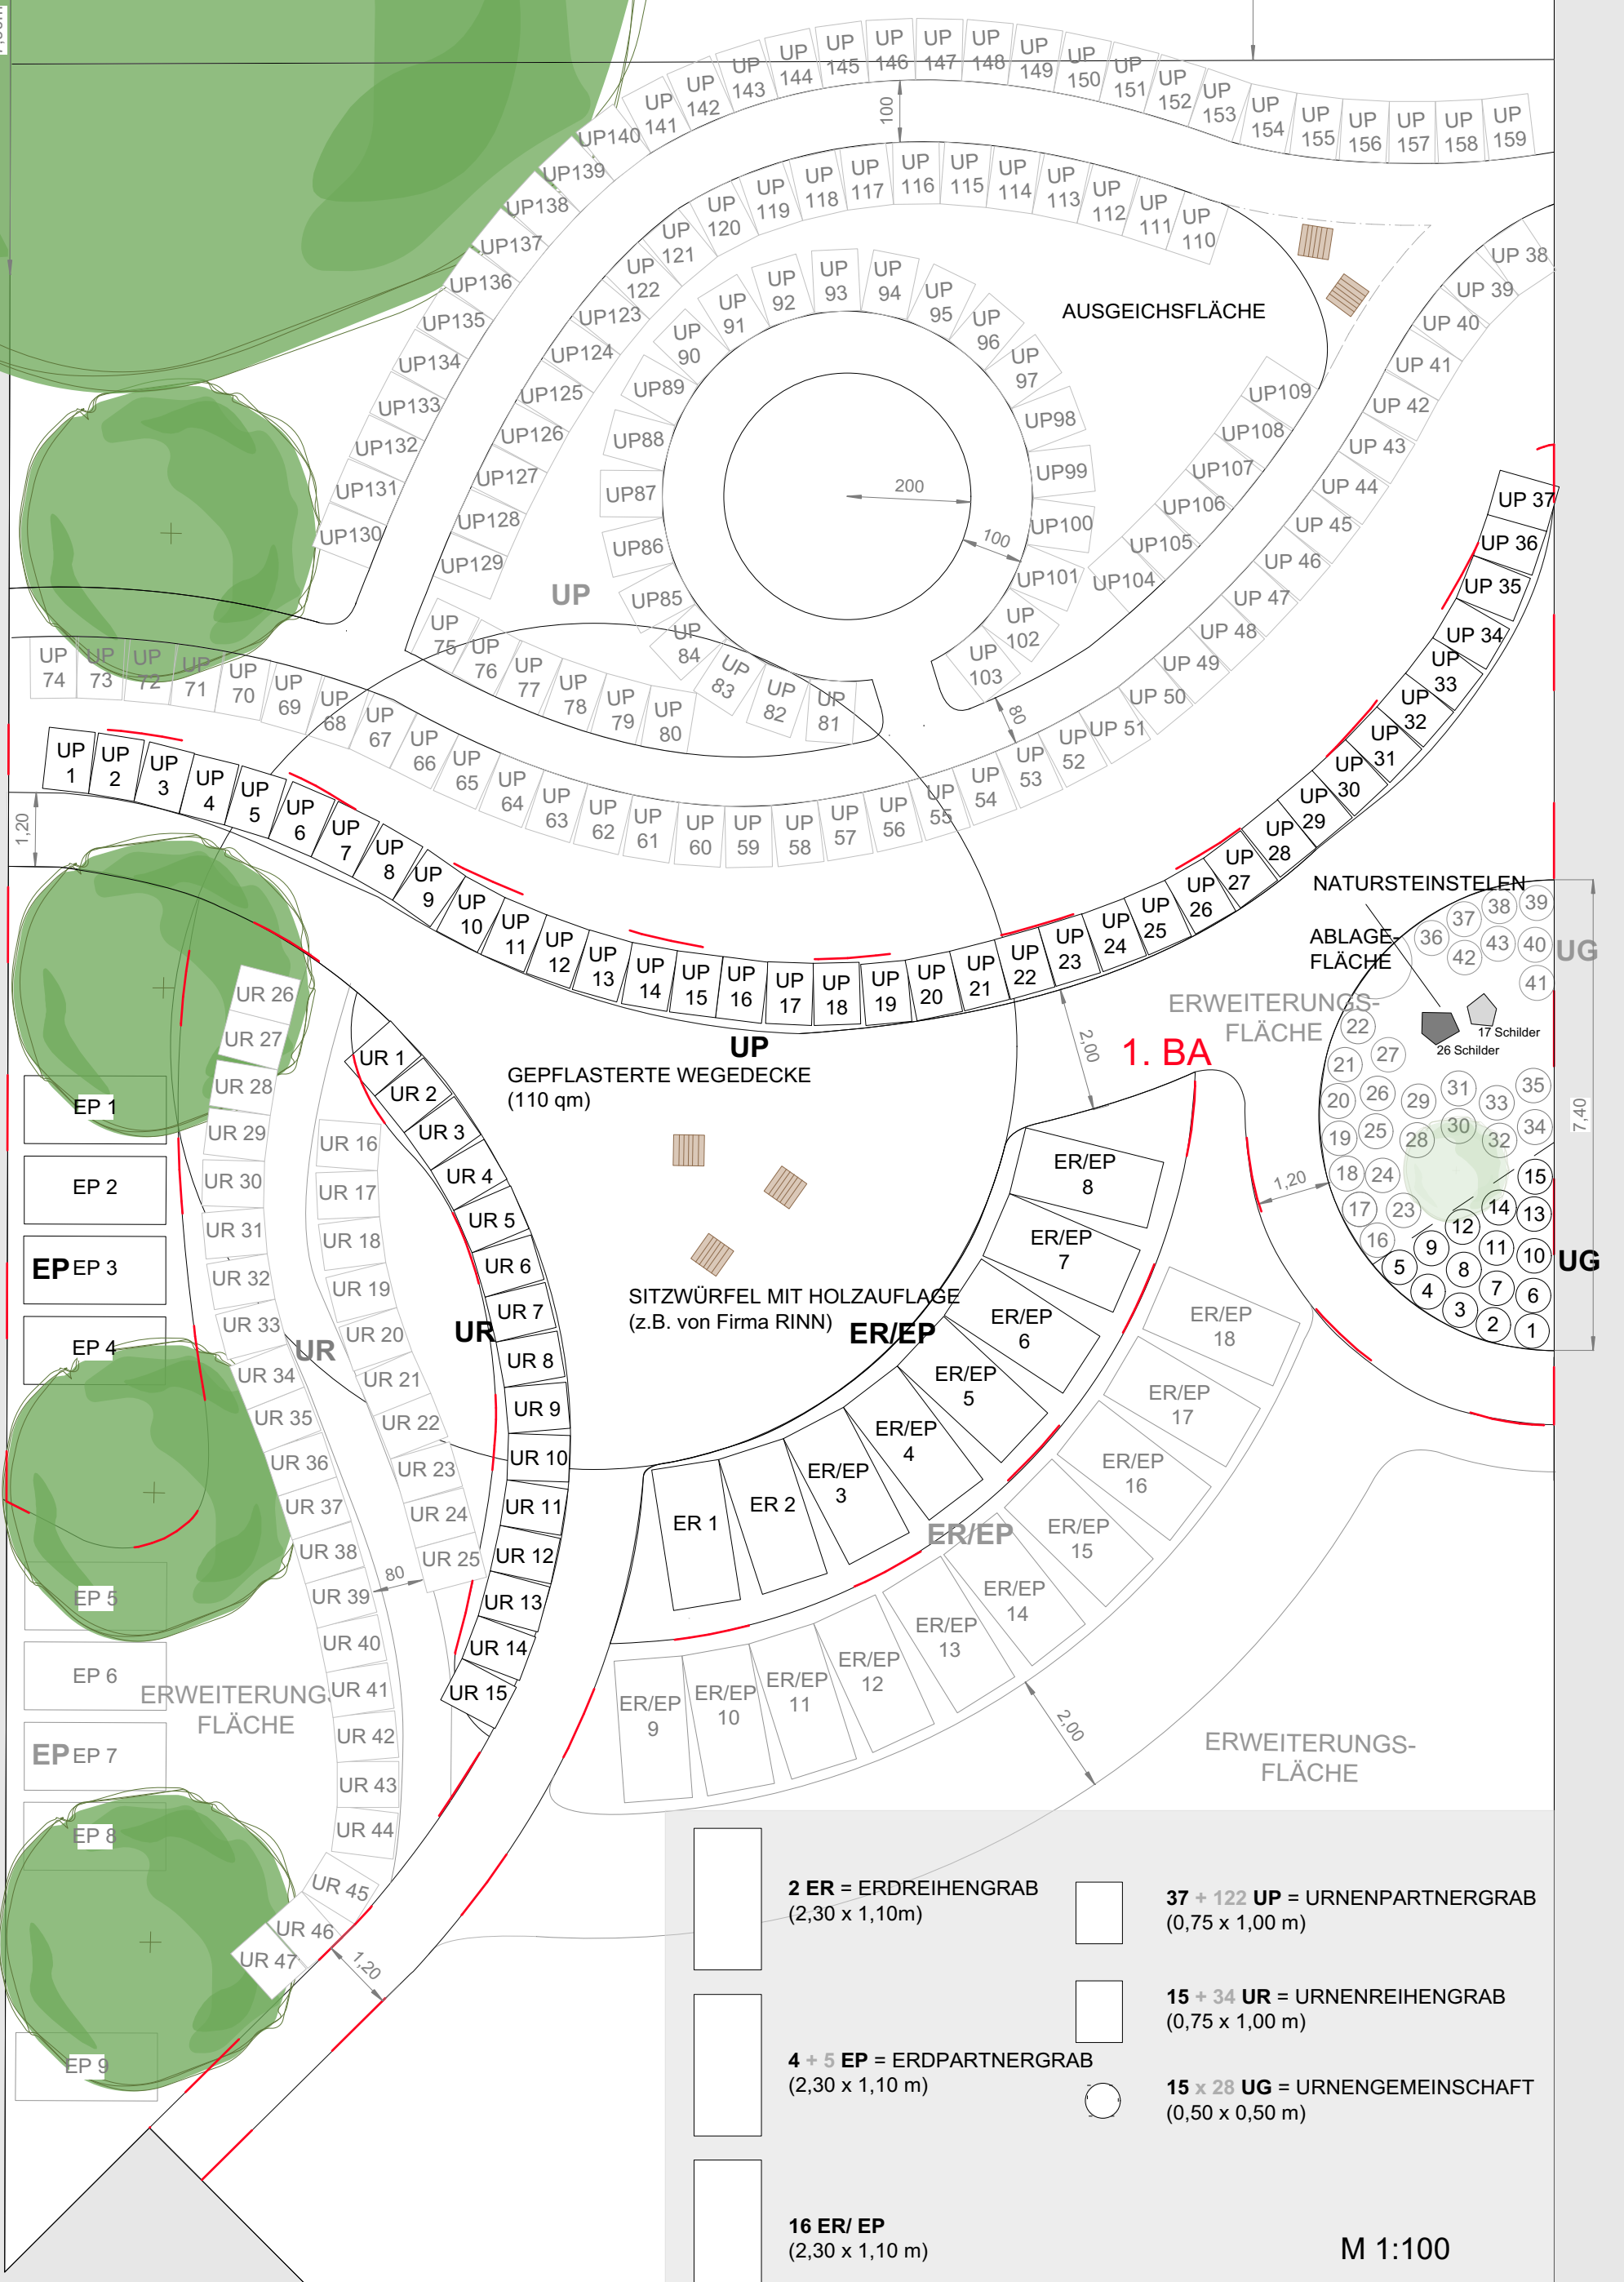

- 2 ER = ERDREIHENGRAB**  
(2,30 x 1,10m)
- 37 + 122 UP = URNENPARTNERGRAB**  
(0,75 x 1,00 m)
- 4 + 5 EP = ERDPARTNERGRAB**  
(2,30 x 1,10 m)
- 15 + 34 UR = URNENREIHENGRAB**  
(0,75 x 1,00 m)
- 16 ER/EP**  
(2,30 x 1,10 m)
- 15 x 28 UG = URNENGEMEINSCHAFT**  
(0,50 x 0,50 m)

M 1:100