

# Vorstellung Einrichtungshaus Höffner

## Bebauungsplan Nr. 542 a "Nördlich Dürkheimer Straße- West"



Bau- und Grundstücksausschuss


19.04.2021



# Luftbild Vorhabengrundstück





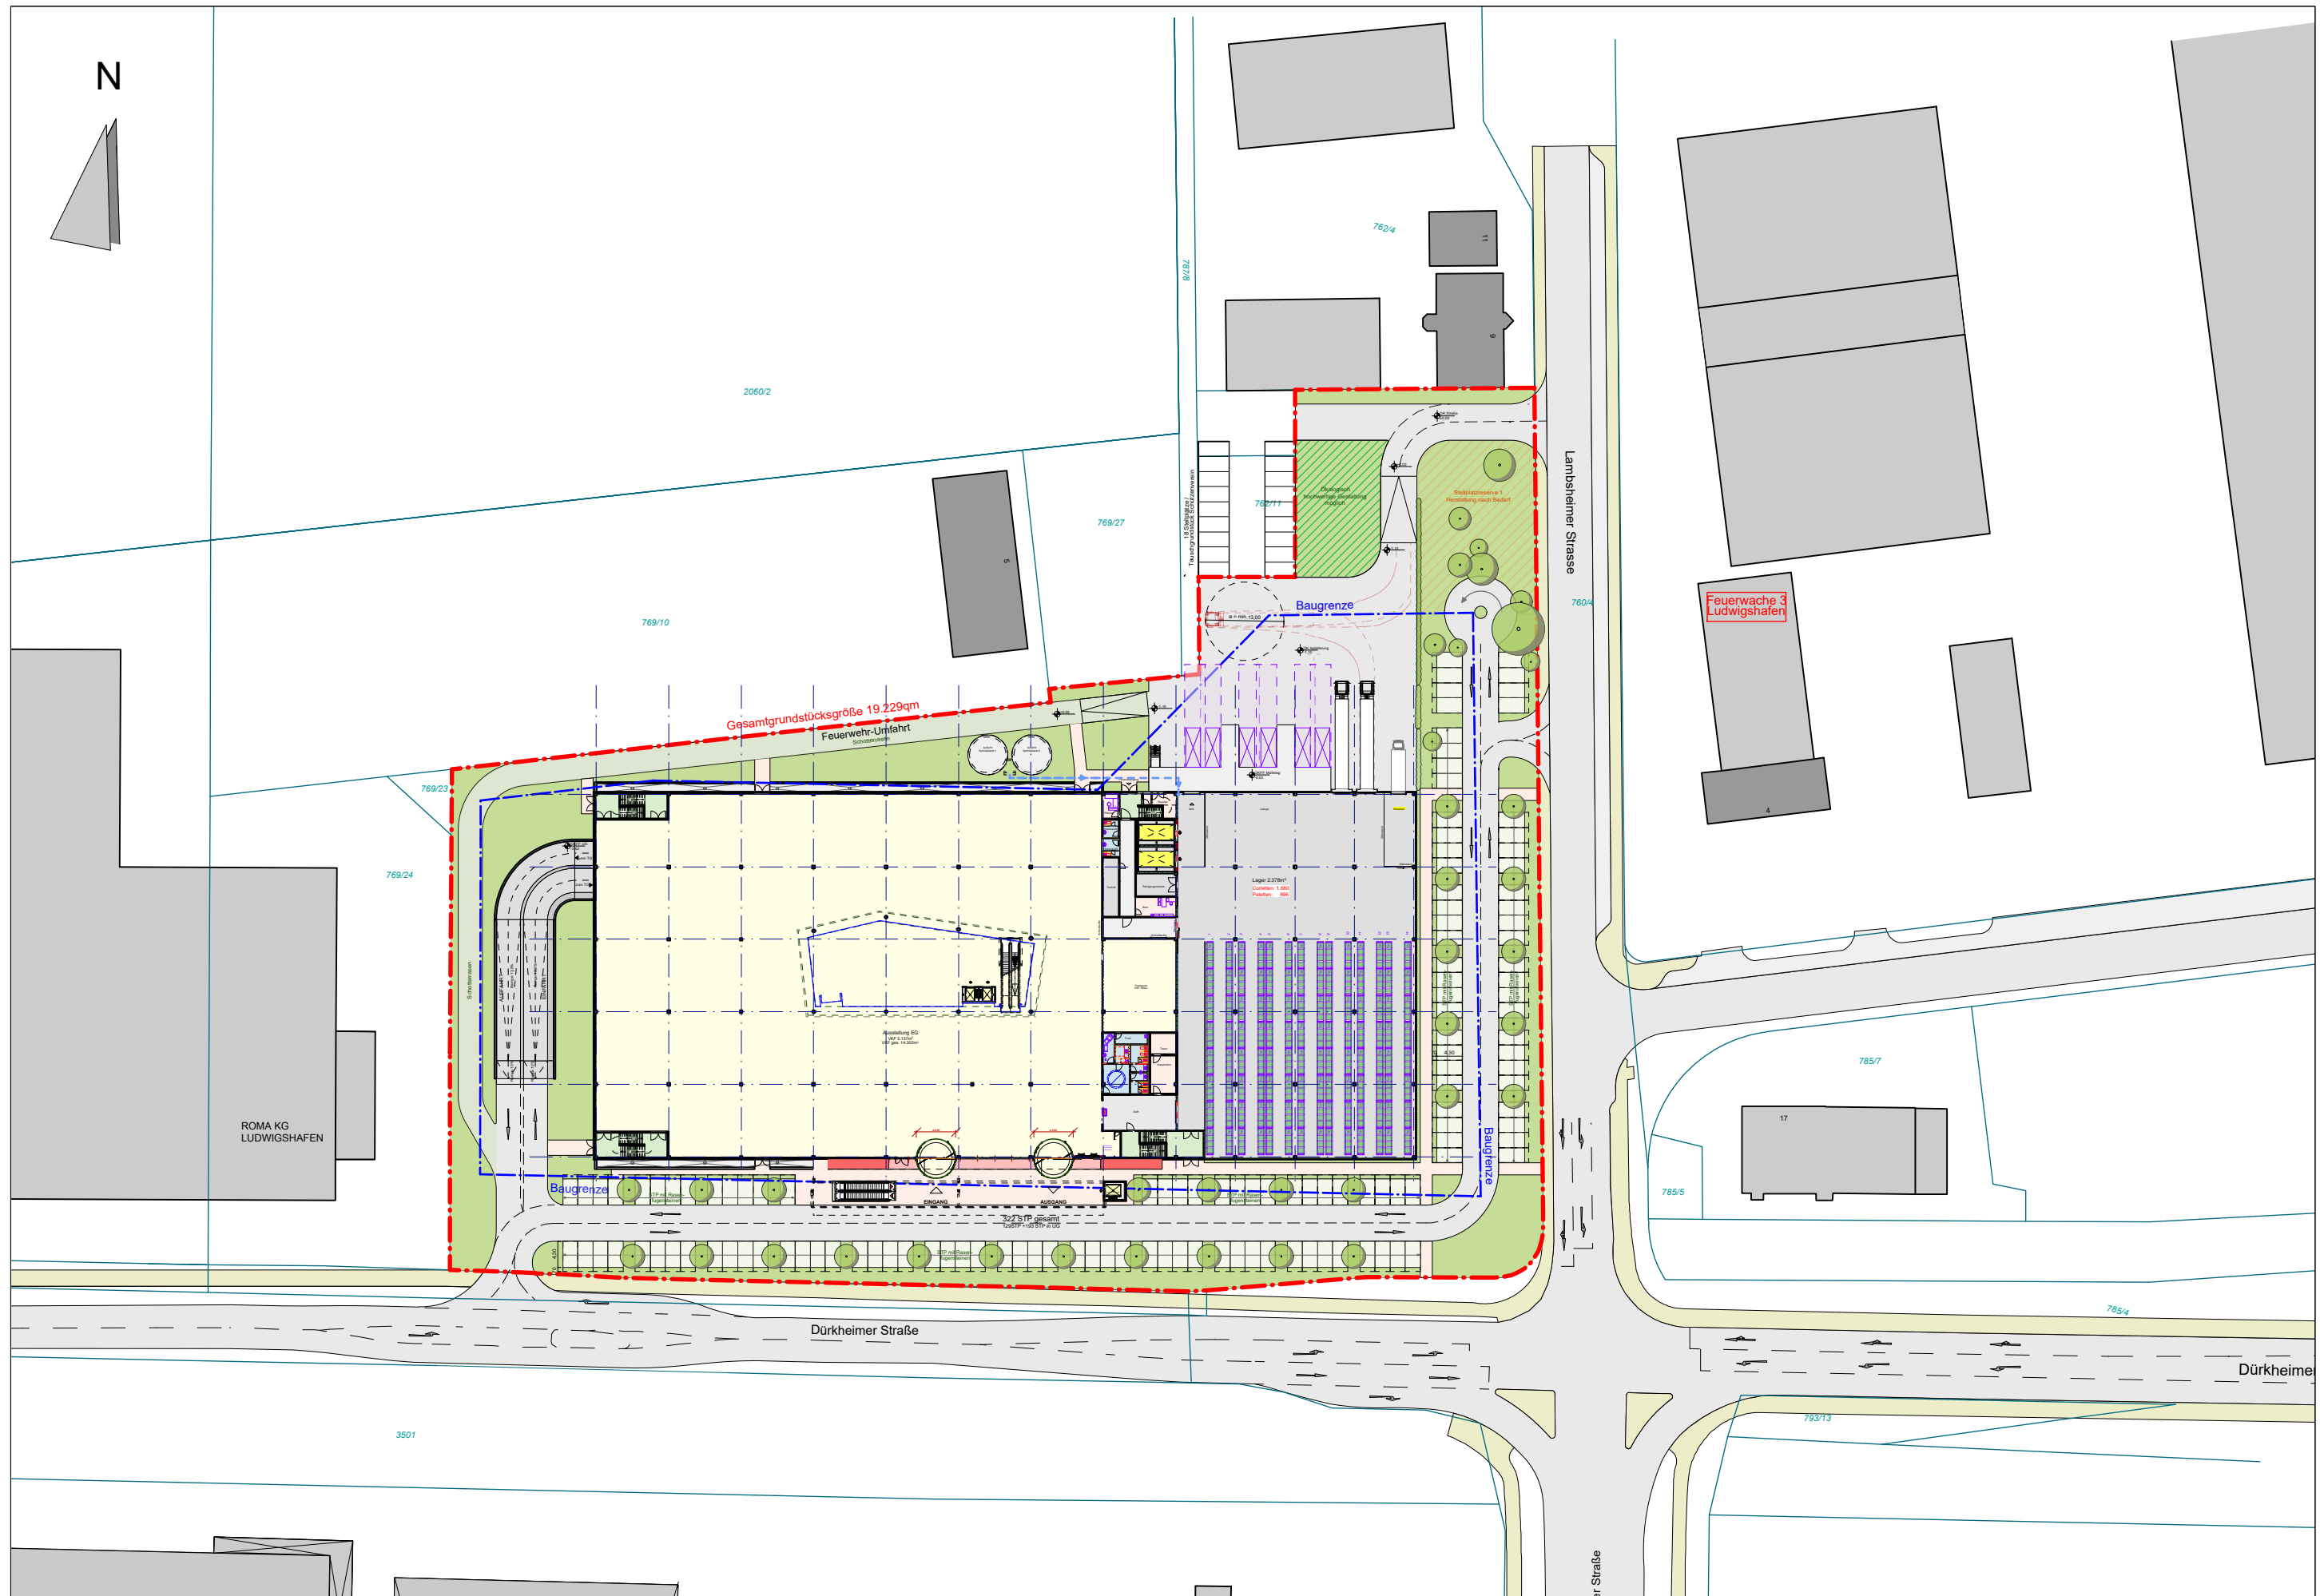

**Krieger Handel SE**  
 Am Rondell 1  
 12529 Schönfeld  
 Tel.: 030 / 37444 - 9202



**beier badesign GmbH**  
 Petzvalstraße 49  
 38104 Braunschweig  
 Tel.: 0531 / 379 99 - 0  
 Mail: info@beierarchitekten.de

Urheberschutz - Der Entwurf und die Konstruktion des hier abgebildeten Design + Architekturkonzeptes sind geistiges Eigentum der beier badesign GmbH - Braunschweig und dürfen in keiner Weise ohne ausdrückliche schriftliche Genehmigung kopiert, vervielfältigt oder in irgendeiner Art an Dritte weitergegeben werden.

**Höffner XS Ludwigshafen**

PLANINHALT:	<b>Lageplan</b>	BEARB.:	so	AKTUALISIERUNG:	19.02.21
BEZEICHNUNG:	Ludwigshafen	PLANNUMMER:	(role Zahl = Index) <b>560-06_LP-01_M1000</b>		<b>_3_1</b>

Gesamtgrundstücksgröße 19.229qm

Feuerwehr-Umfahrt  
Schotterterrassen

Tiefgarage  
5.497m<sup>2</sup>  
193 STP  
1 Brandabschnitt

322 STP gesamt  
129STP +193 STP in UG

Index Änderungen Bearb. / Dat.


OKFF EG = ± 0,00 = +95,50 ü NNH

BAUHERR:

**KGG GmbH & Co. KG**  
Am Rondell 1  
12529 Schönefeld  
Tel.: 030 / 37444 - 9202

ARCHITEKT:  
**beier baudesign GmbH**  
Petzvatstr. 49 - 38104 Braunschweig  
Tel.: 0531 / 37399 - 0  
Mail: info@beierarchitekten.de  
Anteigentüch Brachw. HRB 205076  
Geschäftsführer:  
Reinhard Beier Dipl.-Ing. Architekt AKND 15.940  
Roland Vogts Dipl.-Ing. Architekt AKND 16.846  
Anja Winkler Dipl.-Ing. Architektin AKND 17.115

LiHoBerschütz - Der Entwurf und die Konstruktion des hier abgebildeten Design - Architekturkonzeptes sind geistiges Eigentum der beier baudesign GmbH - Braunschweig und dürfen in keiner Weise ohne ausdrückliche schriftliche Genehmigung kopiert, vervielfältigt oder in irgendeiner Art an Dritte weitergegeben werden.

**NEUBAU HÖFFNER XS  
IN LUDWIGSHAFEN**

PHASE: **LPH 3 ENTWURFSPLAN**

PLANNUMMER: **Untergeschoss**

BAUTEL:	BEARB:	BLGR:	MASSSTAB:	AKTUALISIERUNG:
so	90 x 60	1:200	19.02.2021	
BEZEICHNUNG:	PLANNUMMER:			
Möbelhaus	560-07_UG-03_M200 -KR			





Höfner



Höfner

Urheberschutz - Der Entwurf und die Konstruktion des hier abgebildeten Design + Architekturkonzeptes sind geistiges Eigentum der beier badesign GmbH - Braunschweig und dürfen in keiner Weise ohne ausdrückliche schriftliche Genehmigung kopiert, vervielfältigt oder in irgendeiner Art an Dritte weitergegeben werden.

Blick aus Südosten

beier badesign GmbH  
Petzvalstraße 49  
38104 Braunschweig  
Telefon +49 531 37 999 0  
info@beierarchitekten.de  
beierarchitekten.de







Google Earth

Urheberrecht - Der Entwurf und die Konstruktion des hier abgebildeten Design + Architekturkonzeptes sind geistiges Eigentum der beier baudeSIGN GmbH - Braunschweig und dürfen in keiner Weise ohne ausdrückliche schriftliche Genehmigung kopiert, vervielfältigt oder in irgendeiner Art an Dritte weitergegeben werden.

Luftbild aus Südosten

beier baudeSIGN GmbH  
Petzvalstraße 49  
38104 Braunschweig  
Telefon +49 531 37 999 0  
info@beierarchitekten.de  
beierarchitekten.de

