


Bauteil B


Anzahl Einheiten Studentenwohnen:

EG:	18
1.OG:	72
2.OG:	72
3.OG:	74
4.OG:	74
5.OG:	51
 GESAMT:	 361




- Wohnungstypen**
- Single-Maxi
 - Single-Midi
 - Mini-Freunde
 - Gemeinschaftsflächen
 - Kita

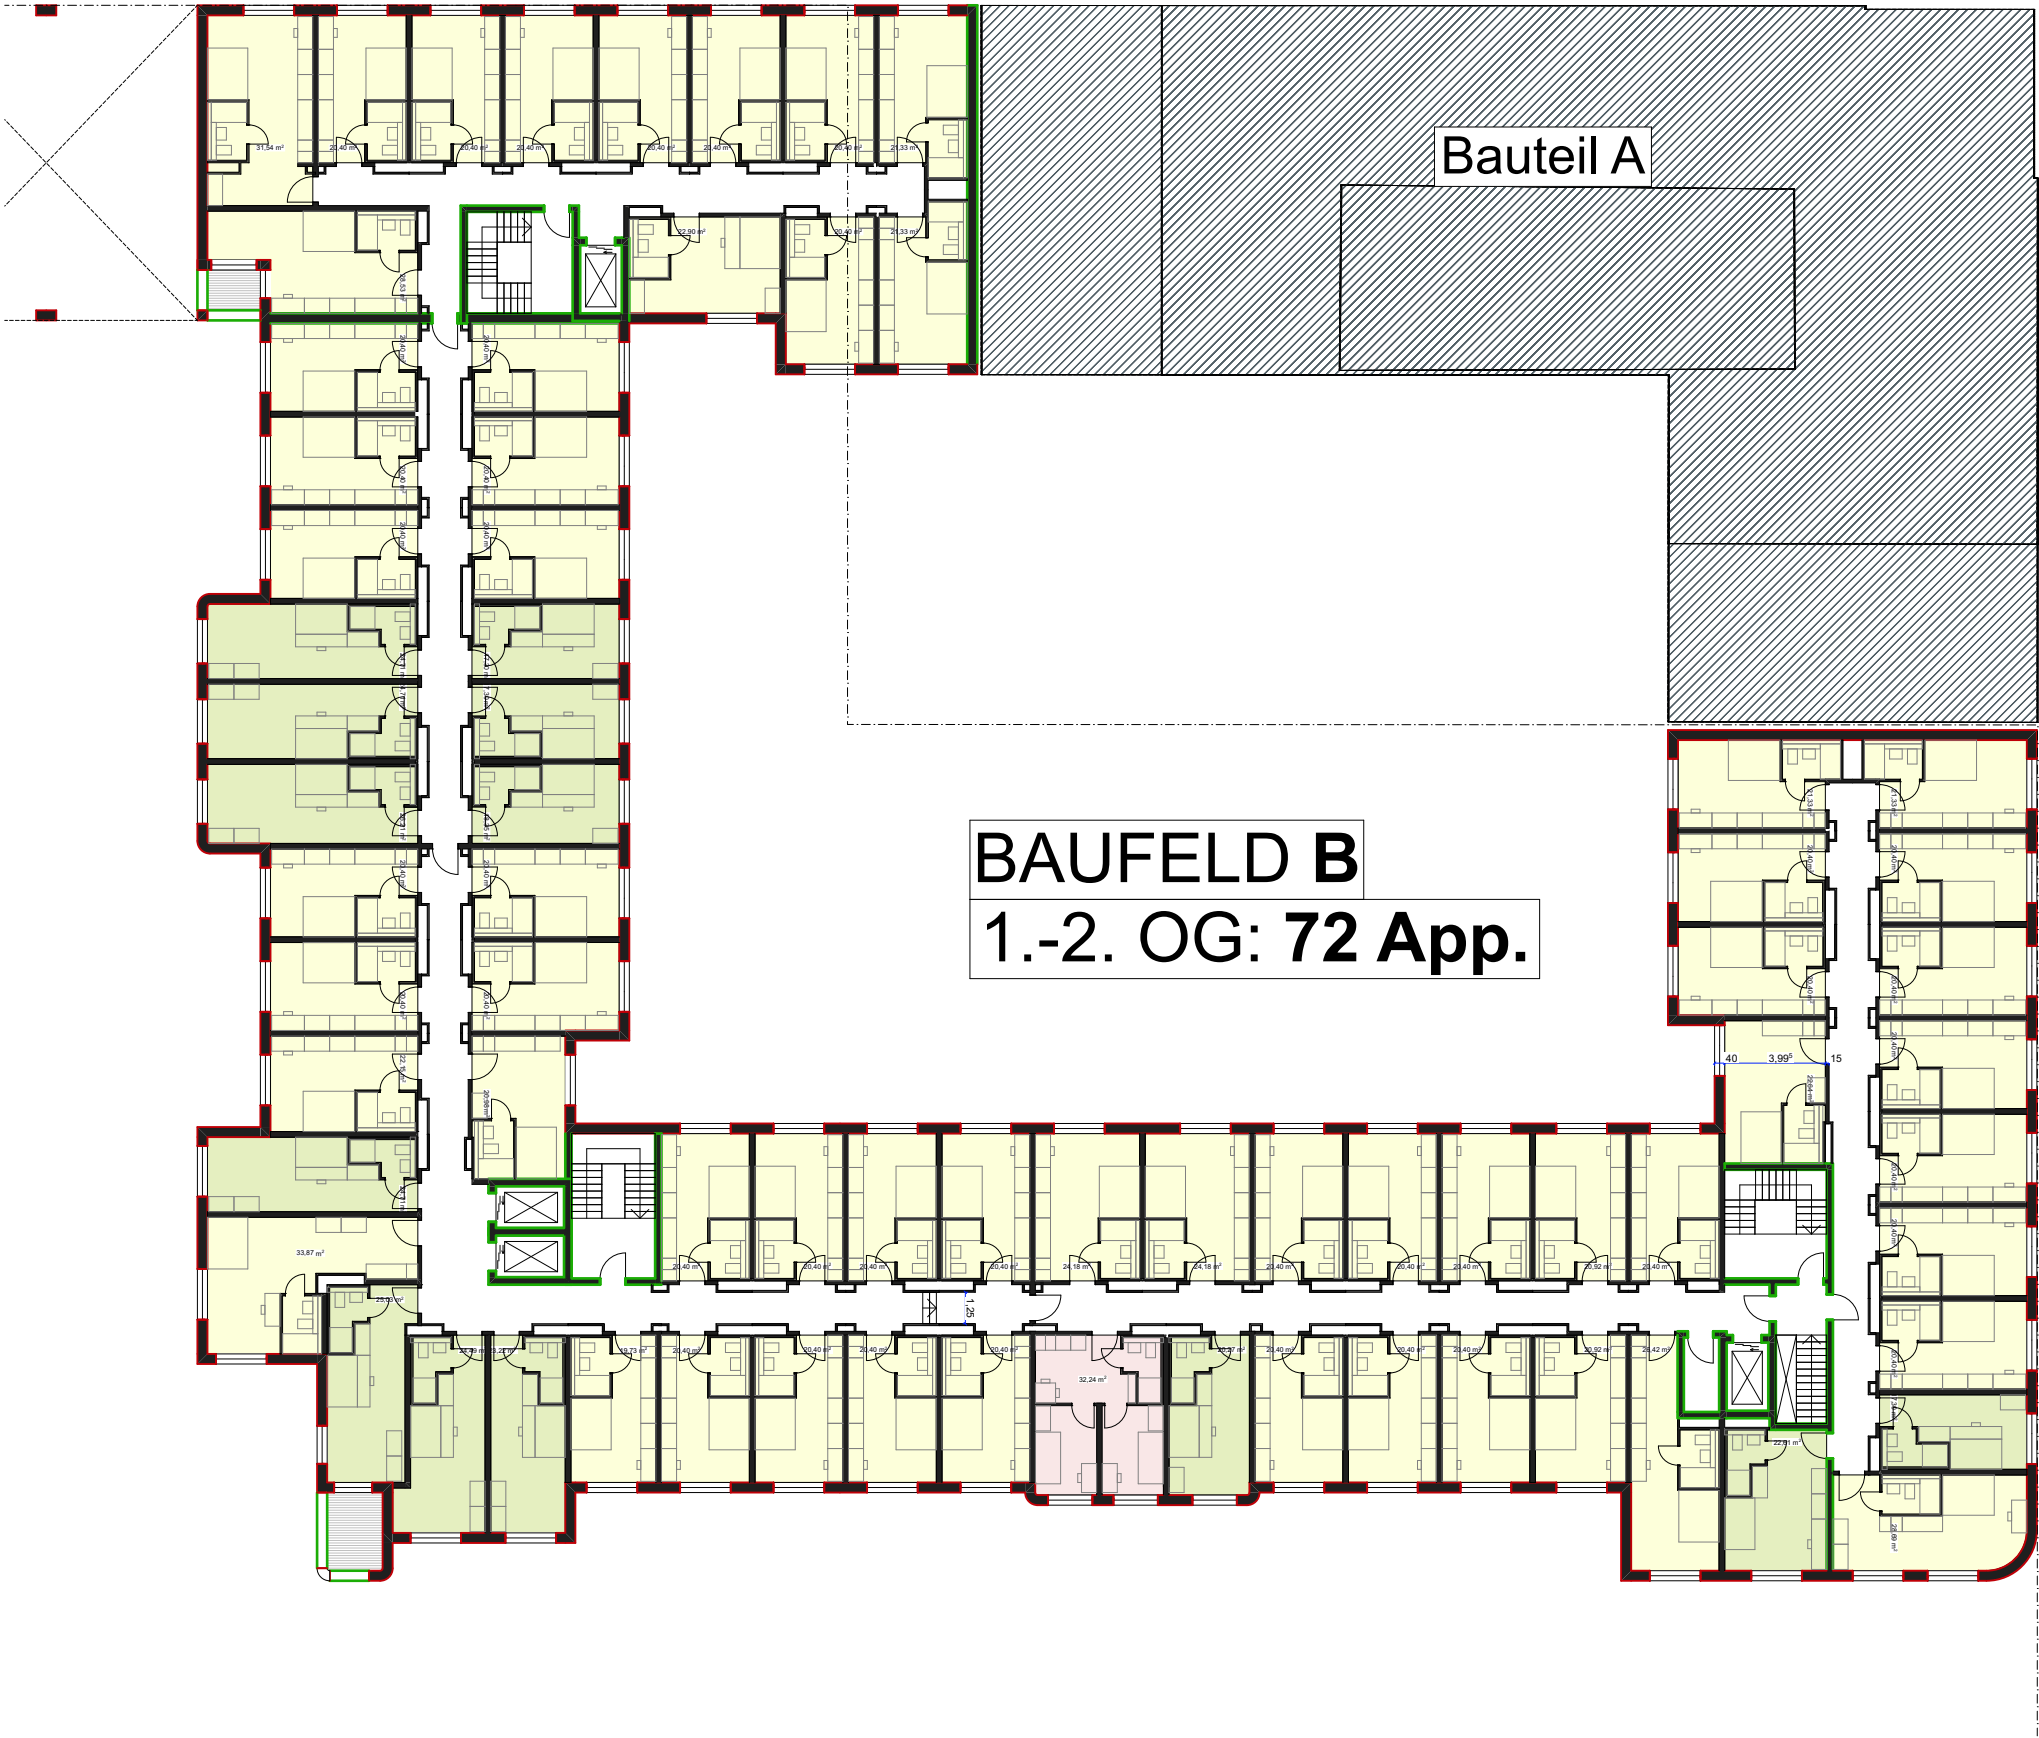


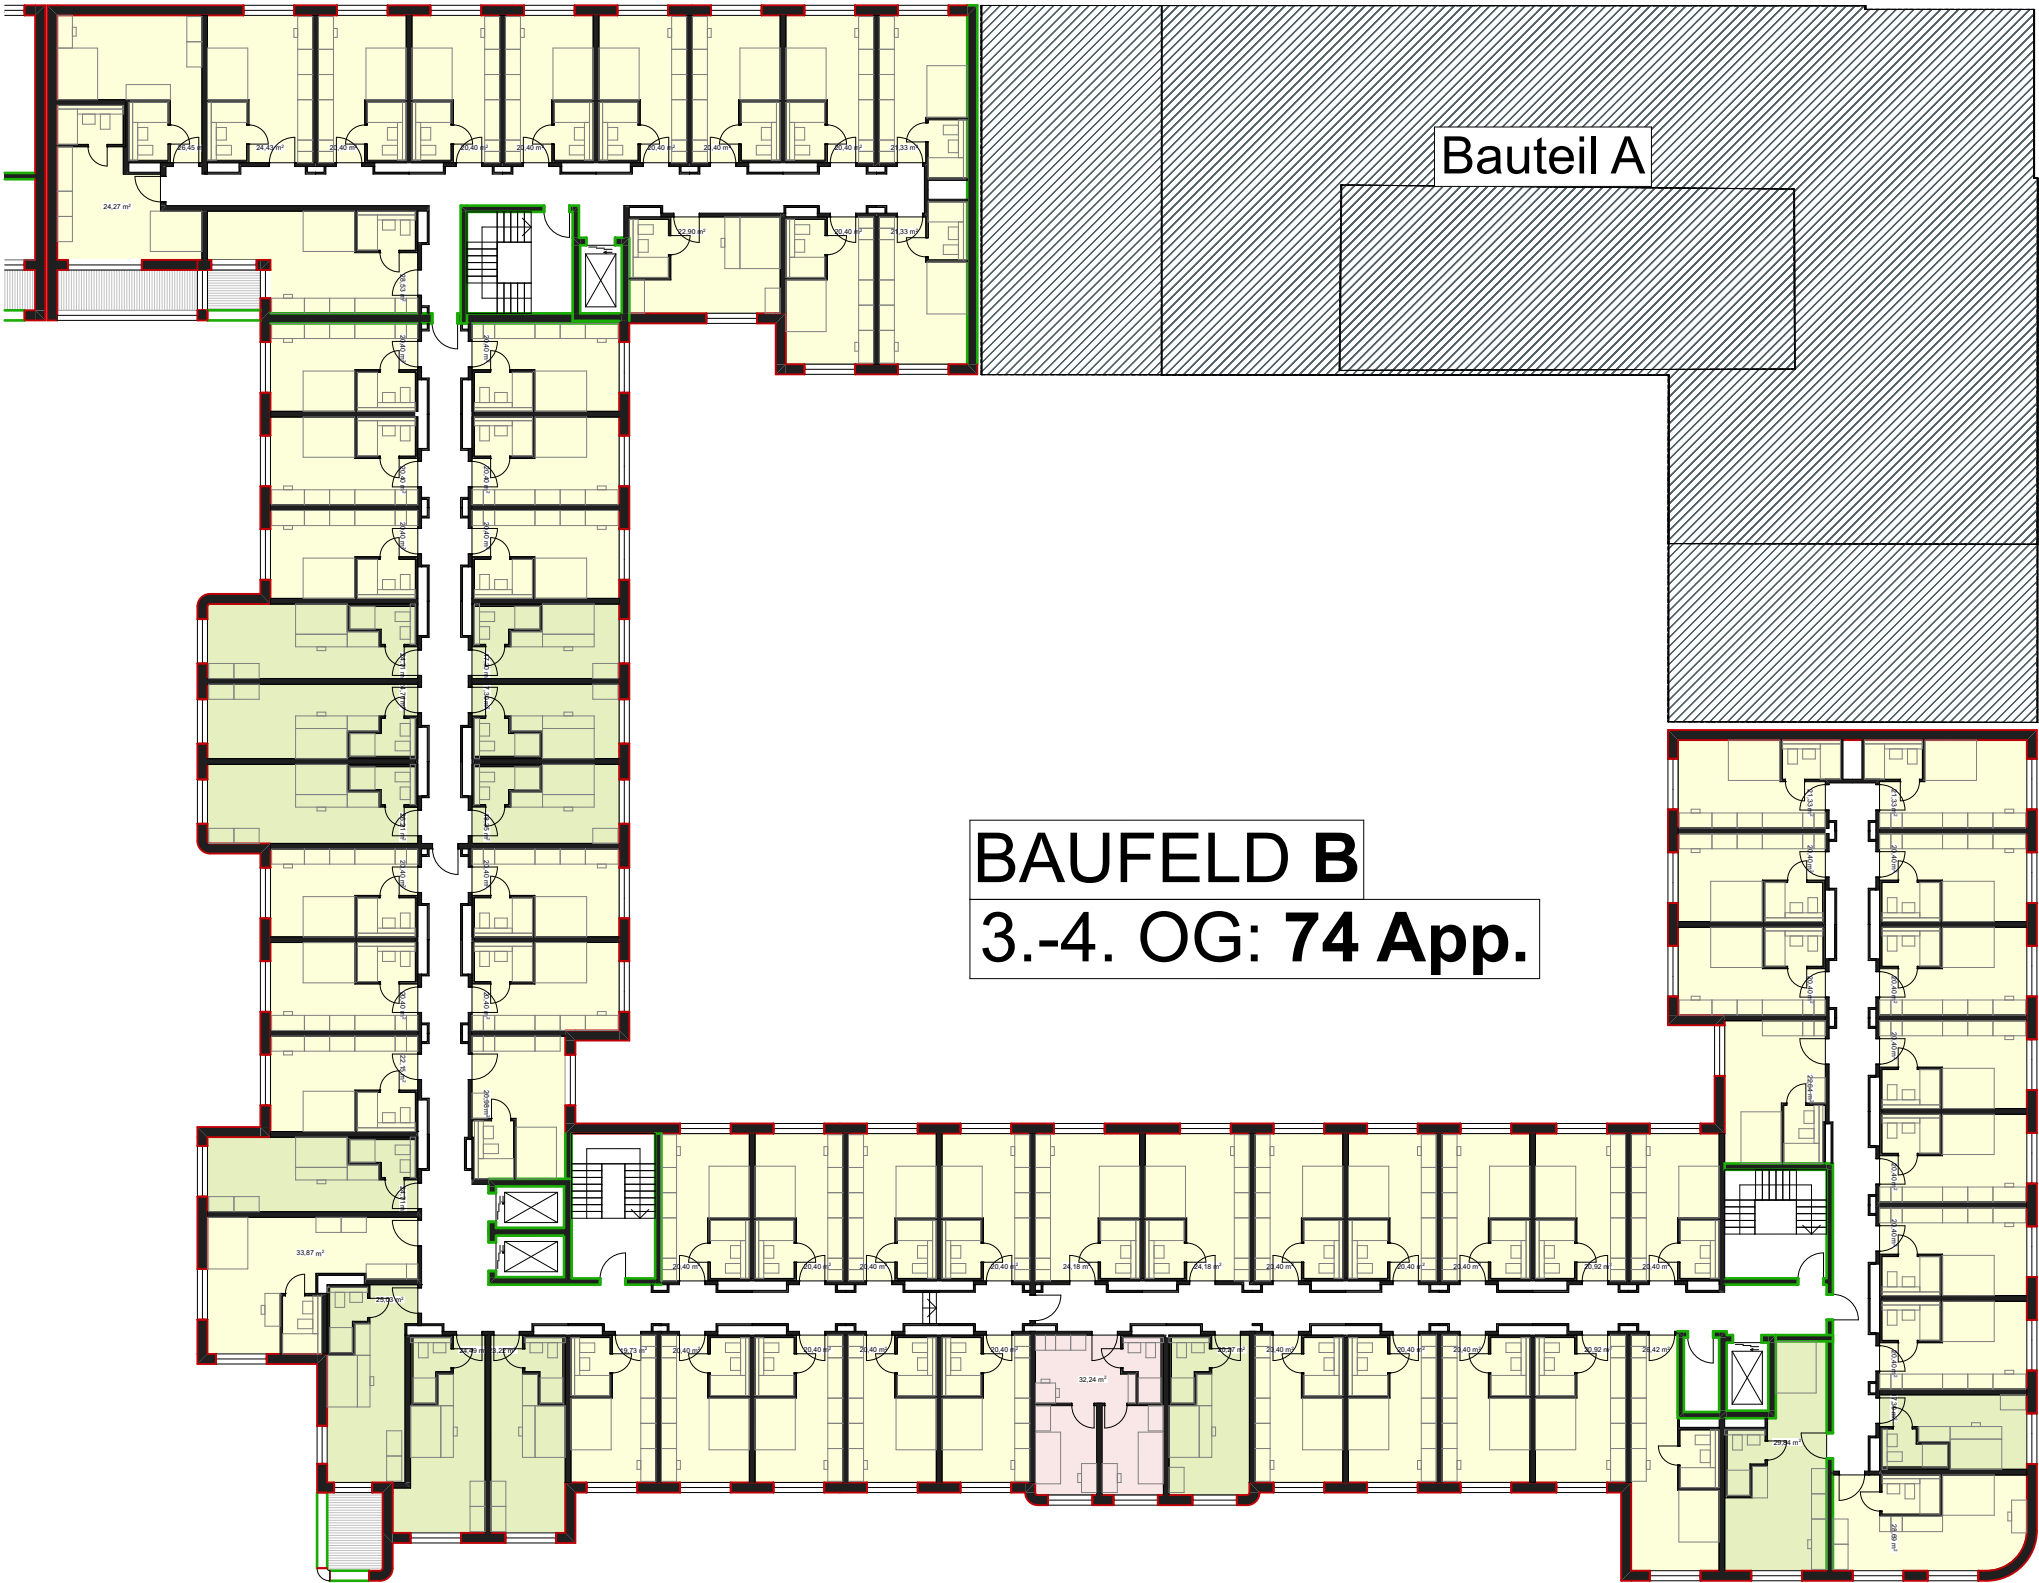

- Wohnungstypen
- Single-Maxi
 - Single-Midi
 - Mini-Freunde
 - Gemeinschaftsflächen

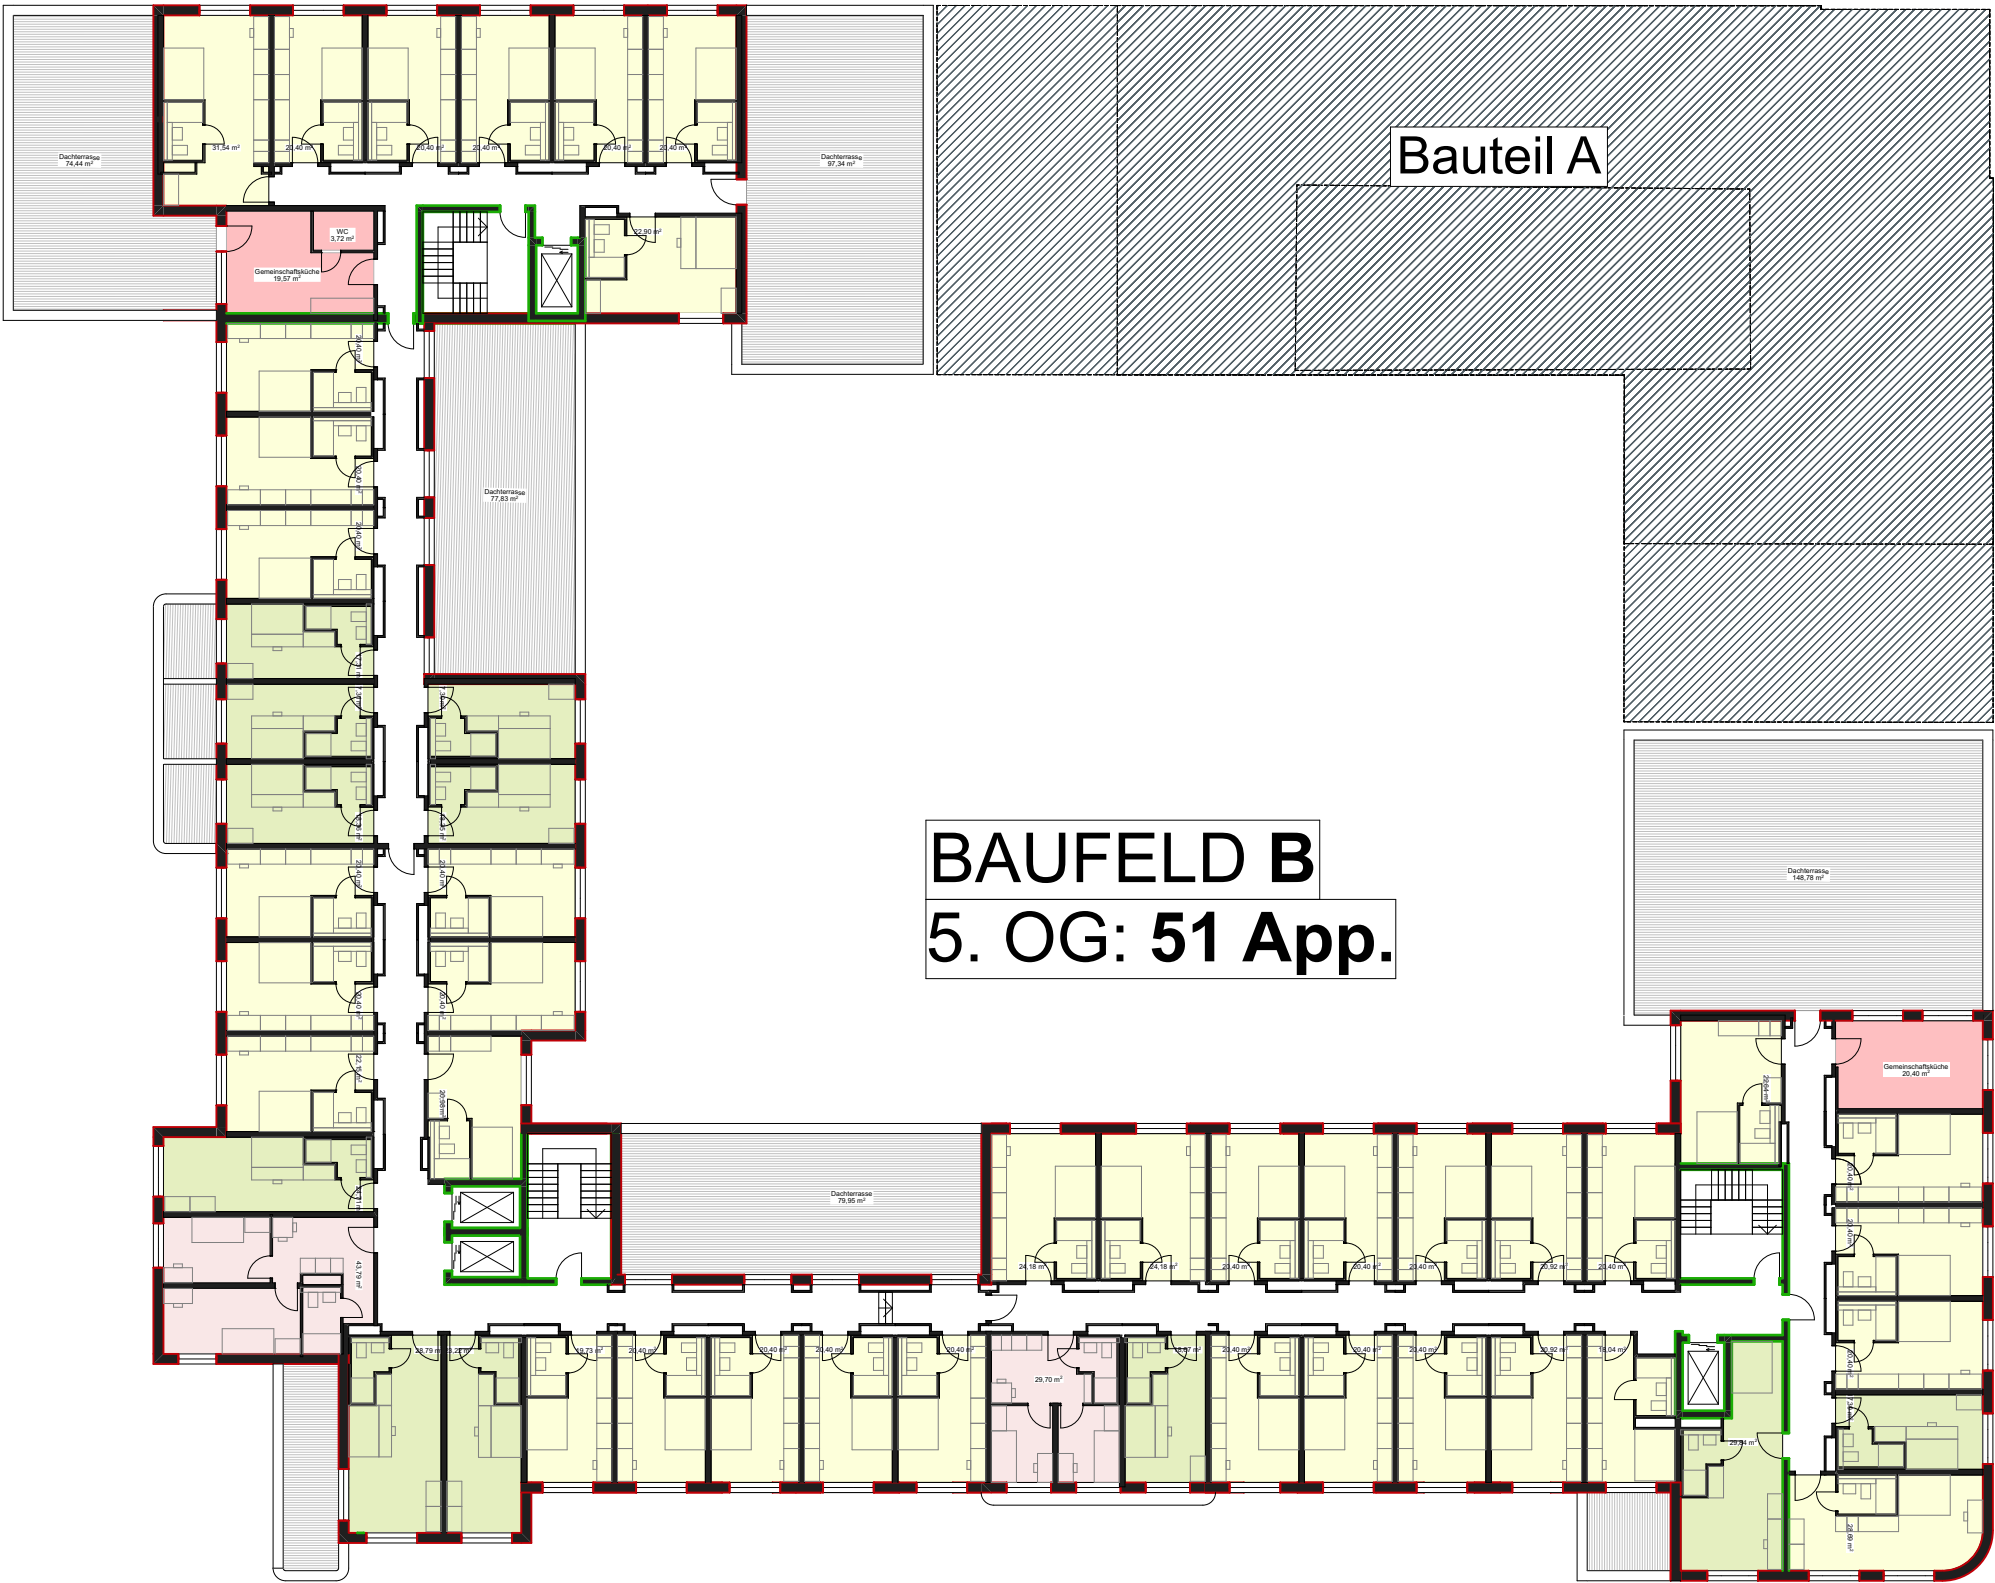


Variante 01

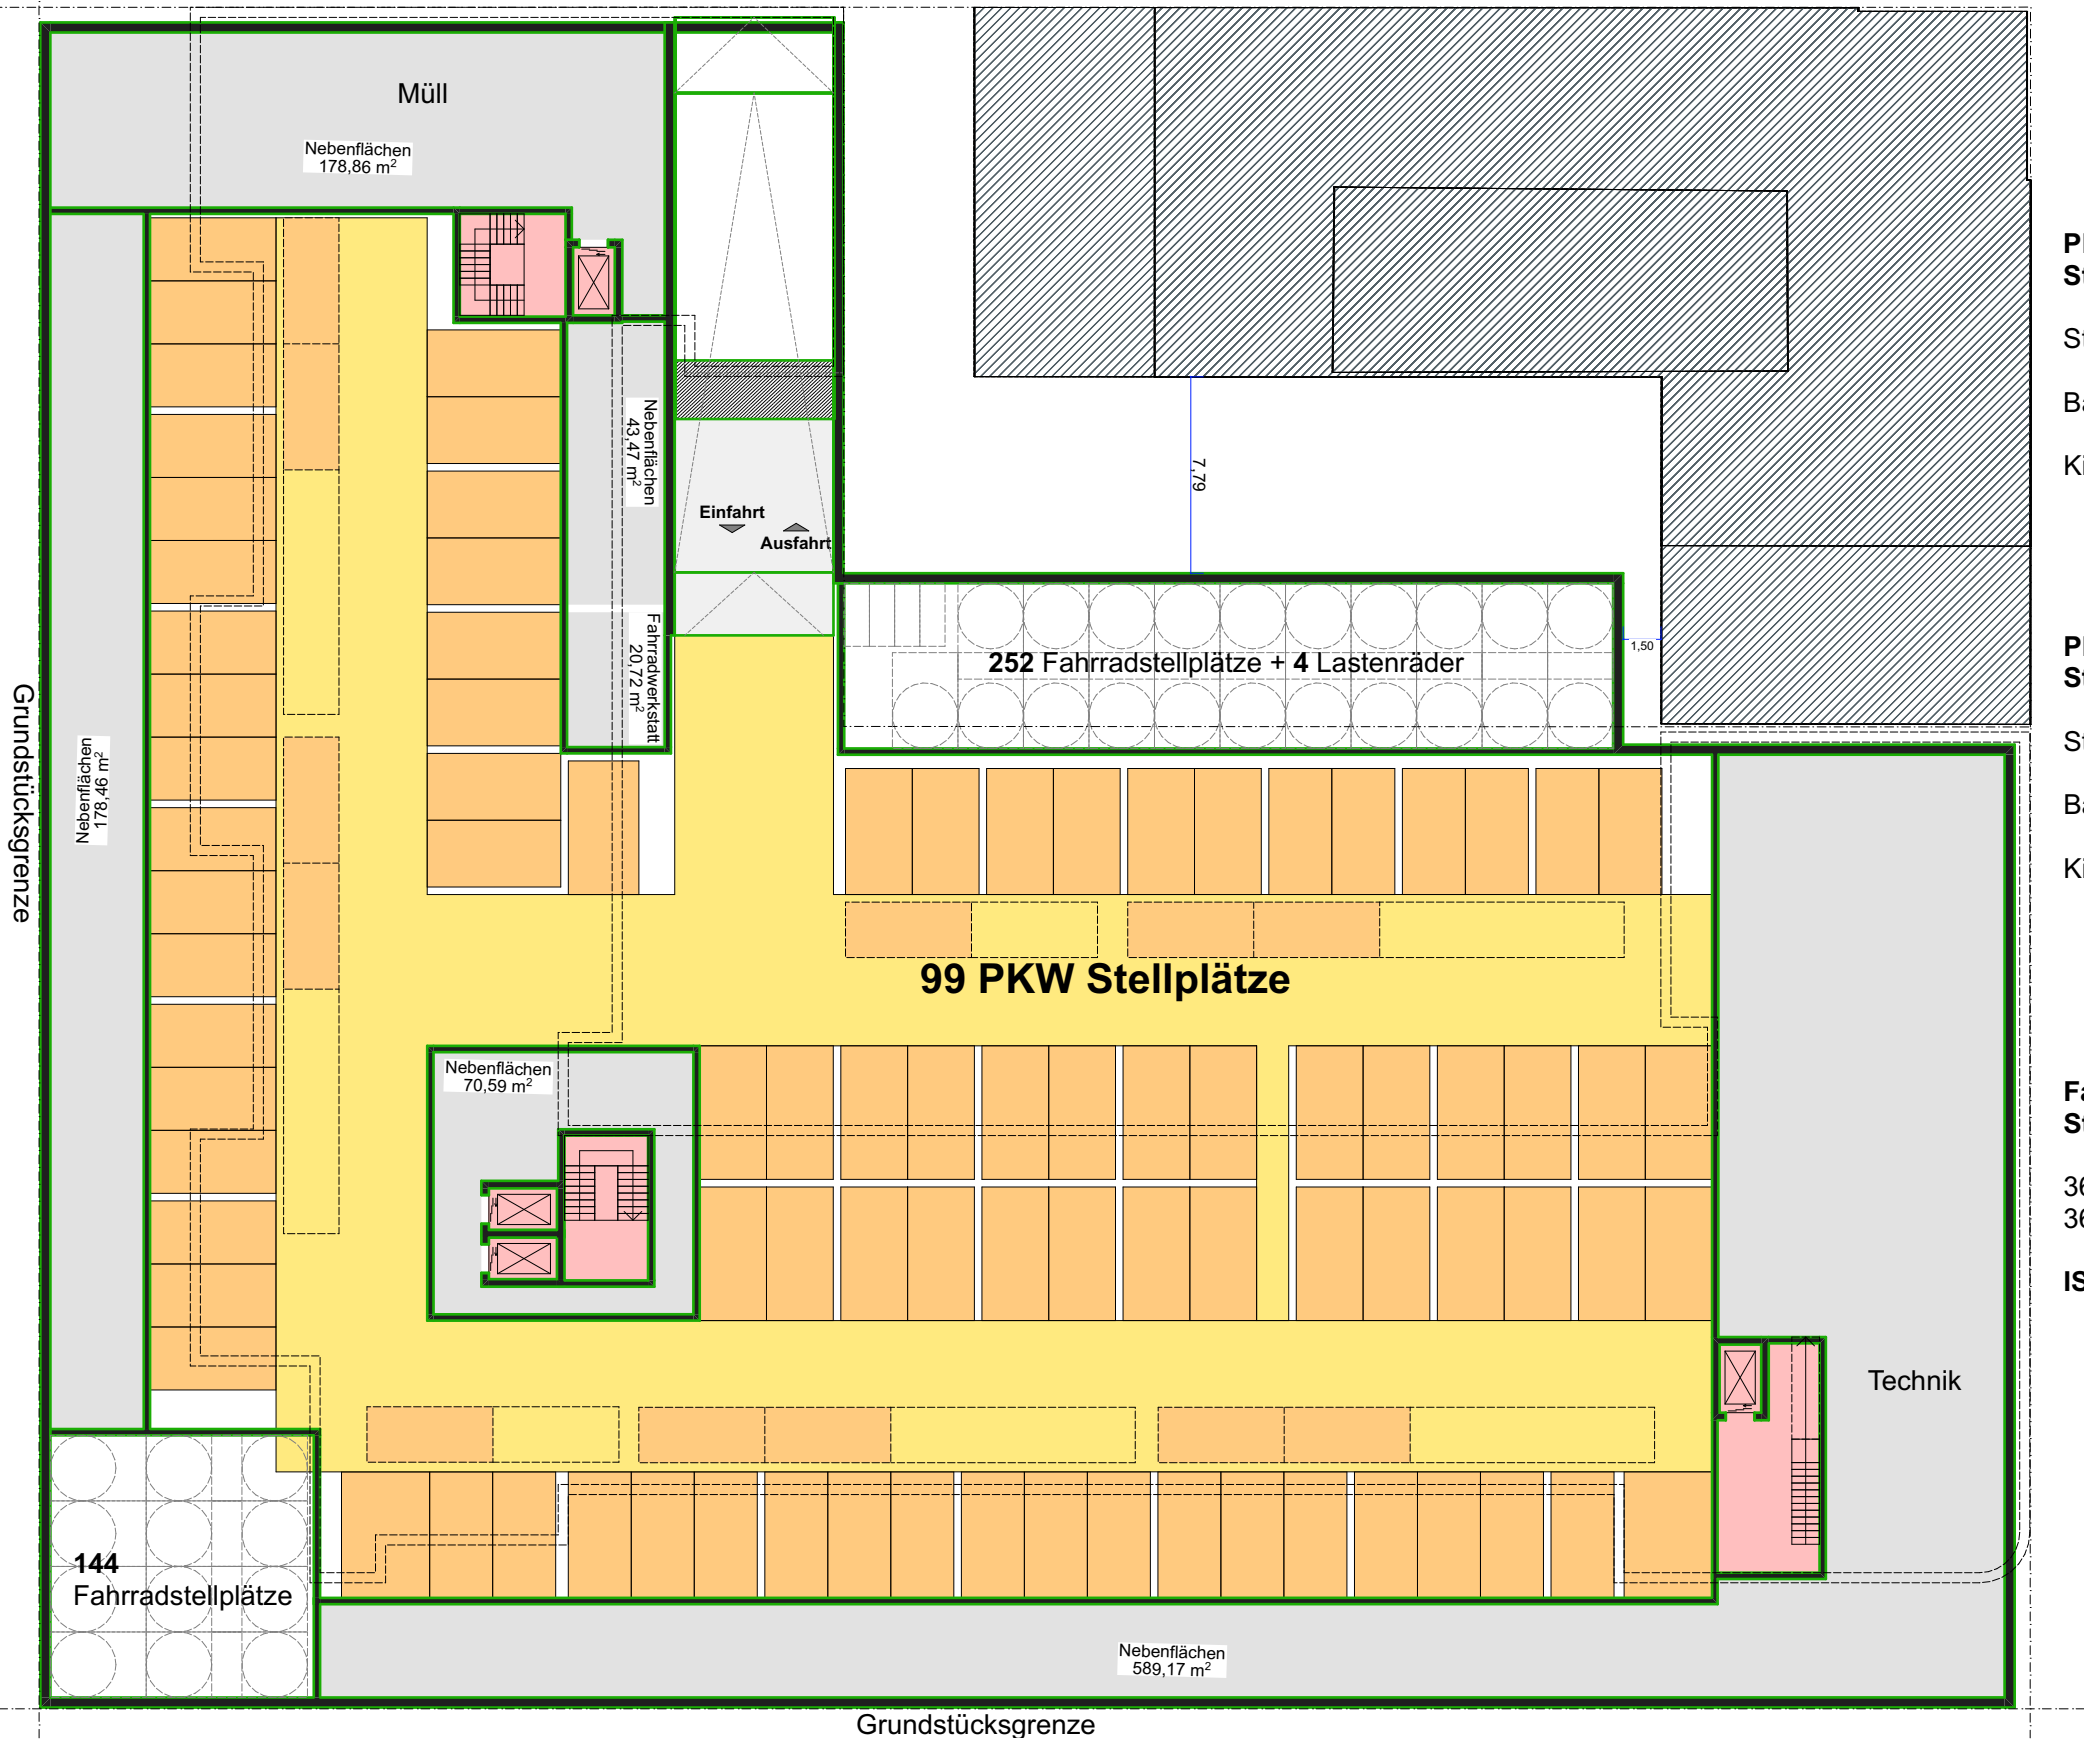

PKW Stellplätze				
	Faktor	Anzahl	SOLL	
Studenten:	1 je 2,5 Zimmer	361	144	
Baulast:		19	19	
Kita:	1 je 25 Kinder	60	3	
			166	
PKW Stellplätze				
	Faktor	Anzahl	SOLL	IST (mit DP)
Studenten:	1 je 3 Zimmer	361	120	77 (65 NP+12 SP)
Baulast:		19	19	19
Kita:	1 je 25 Kinder	60	3	3
			142	99 = - 43 Stpl.
Fahrrad Stellplätze				
361 Zimmer x 1,0 = 361 Stpl.				
361 Zimmer x 1,1 = 397 Stpl.				
IST = 400 Stpl.				

Variante 02

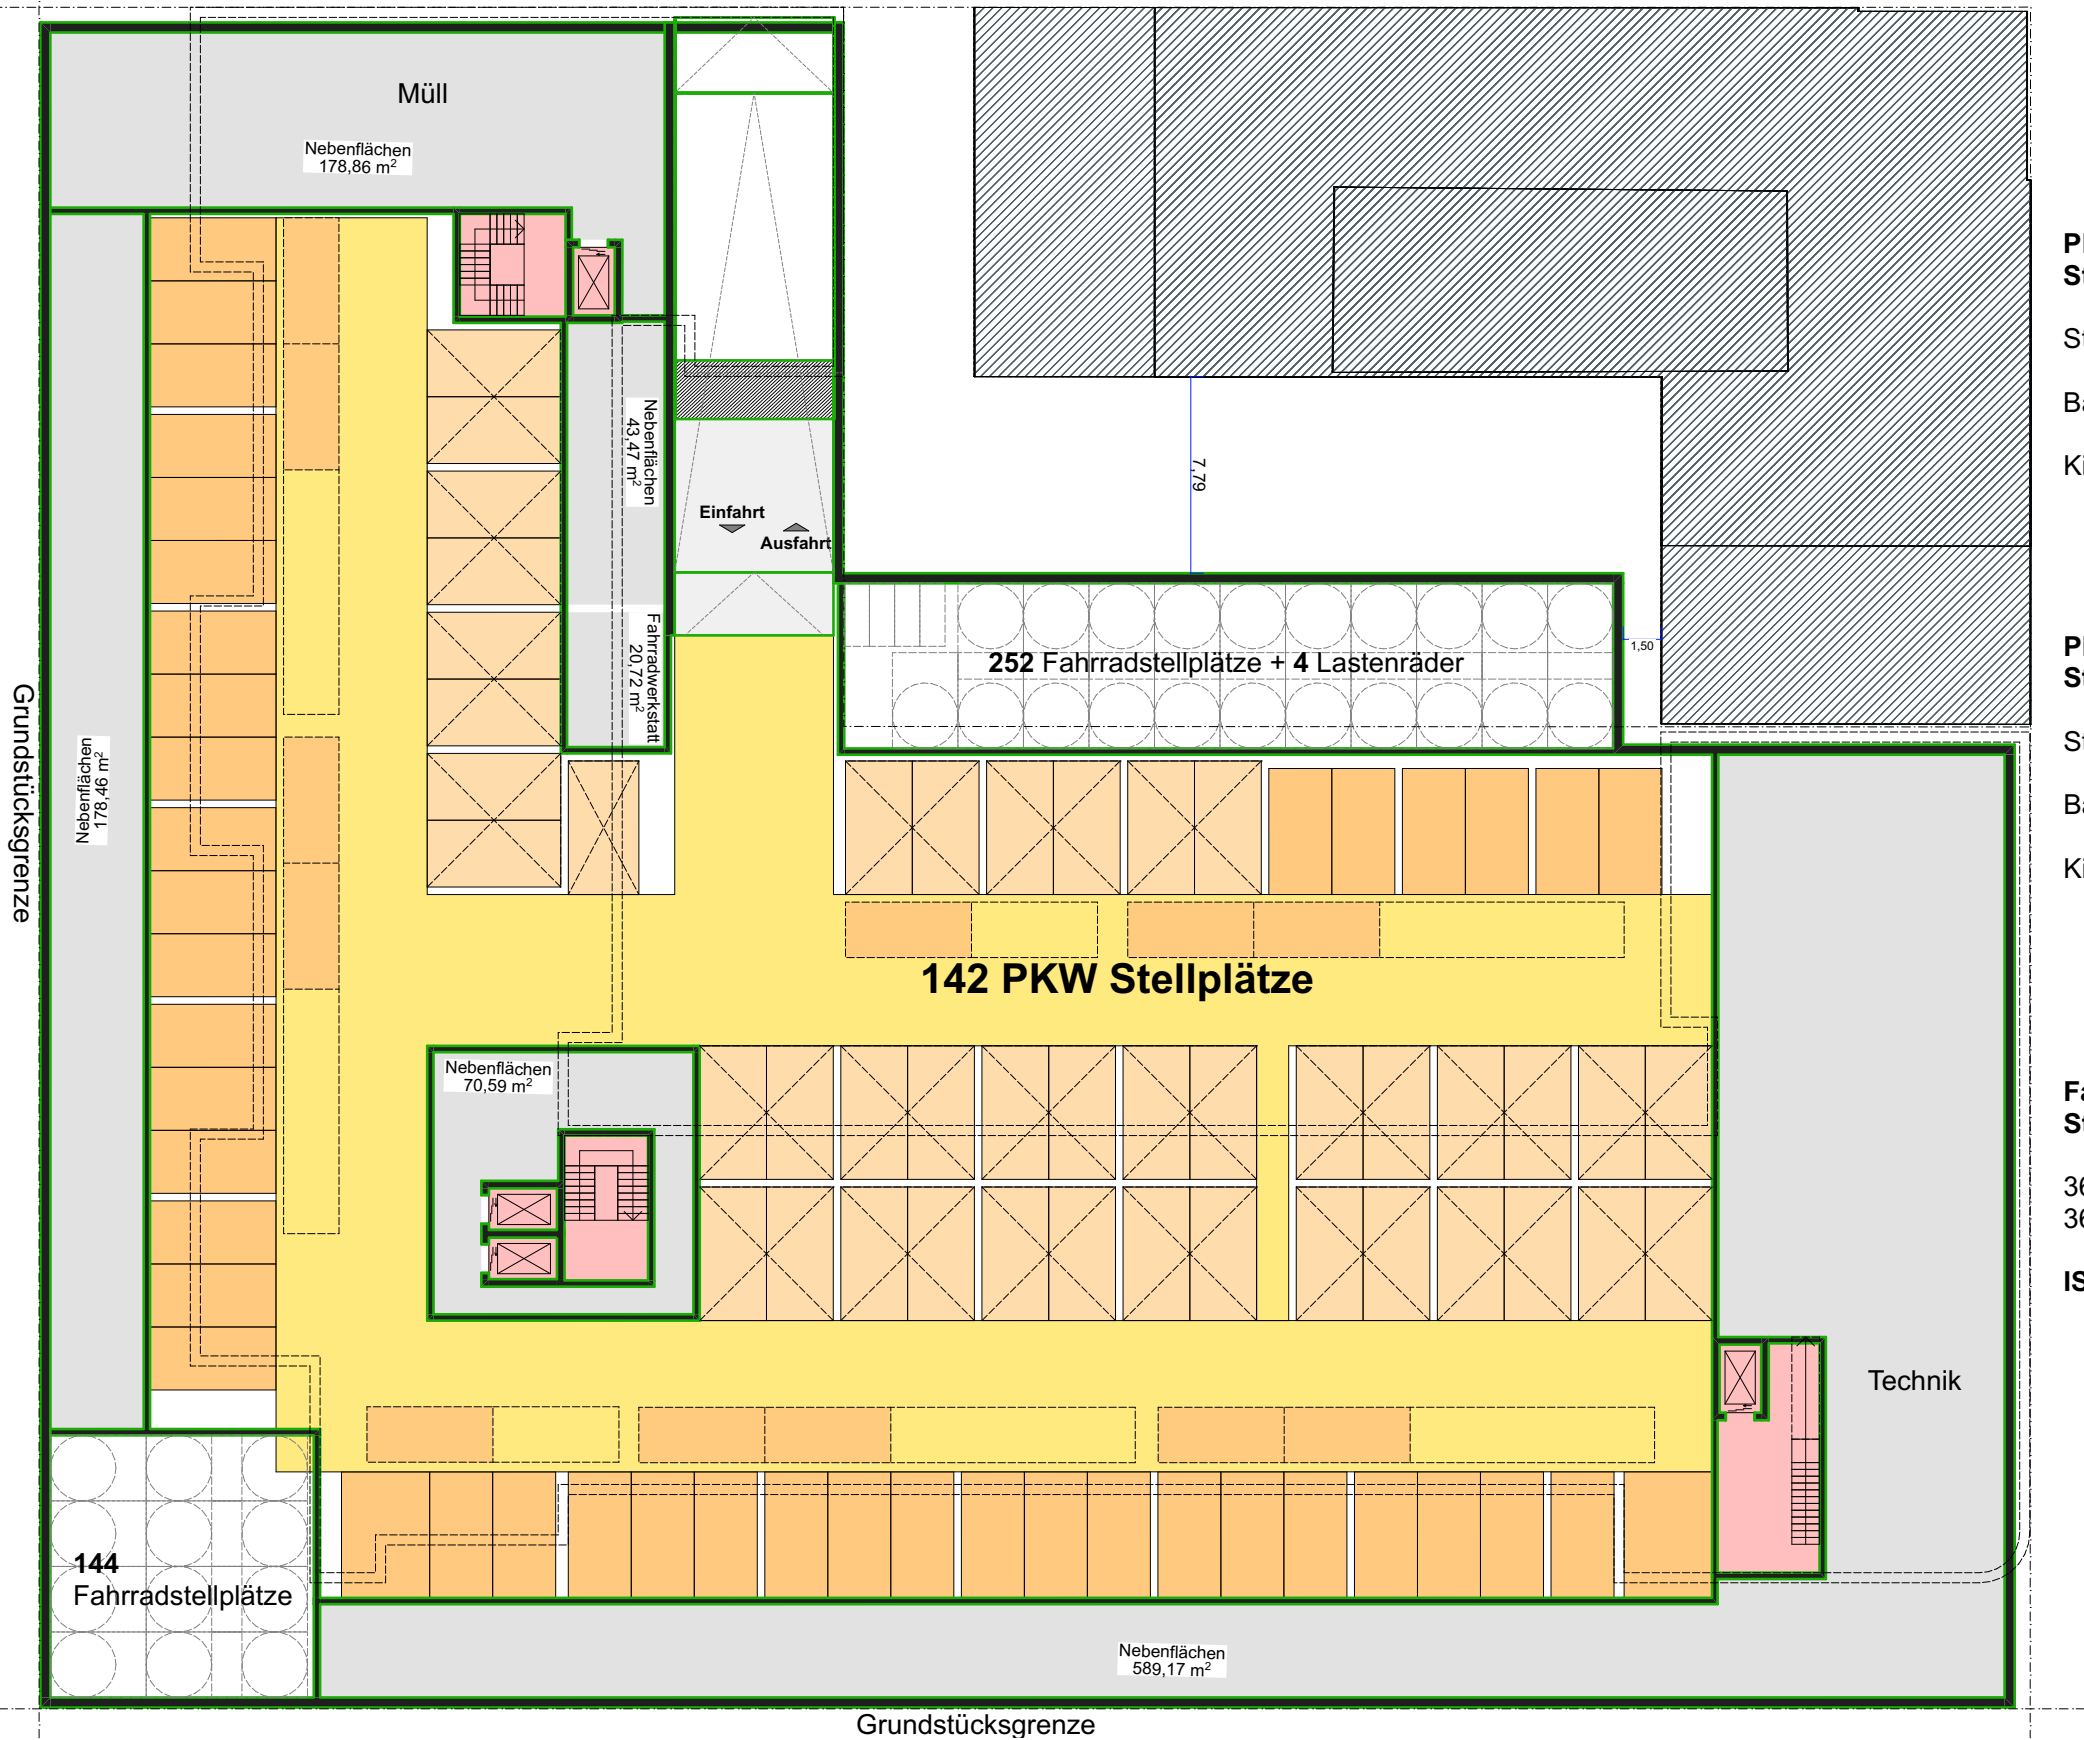

PKW Stellplätze				
	Faktor	Anzahl	SOLL	
Studenten:	1 je 2,5 Zimmer	361	144	
Baulast:		19	19	
Kita:	1 je 25 Kinder	60	3	
			166	

PKW Stellplätze				
	Faktor	Anzahl	SOLL	IST (mit DP)
Studenten:	1 je 3 Zimmer	361	120	120 (44 NP+12 SP+86 DP)
Baulast:		19	19	19
Kita:	1 je 25 Kinder	60	3	3
			142	142

Fahrrad Stellplätze	
361 Zimmer x 1,0 = 361 Stpl.	
361 Zimmer x 1,1 = 397 Stpl.	
IST = 400 Stpl.	