

# Memoriam-Garten Mundenheim

## -Belegungsplan-

Bauabschnitt 3


Bauabschnitt 1

Bauabschnitt 2

Weg Bestand

40,00 m

15,00 m

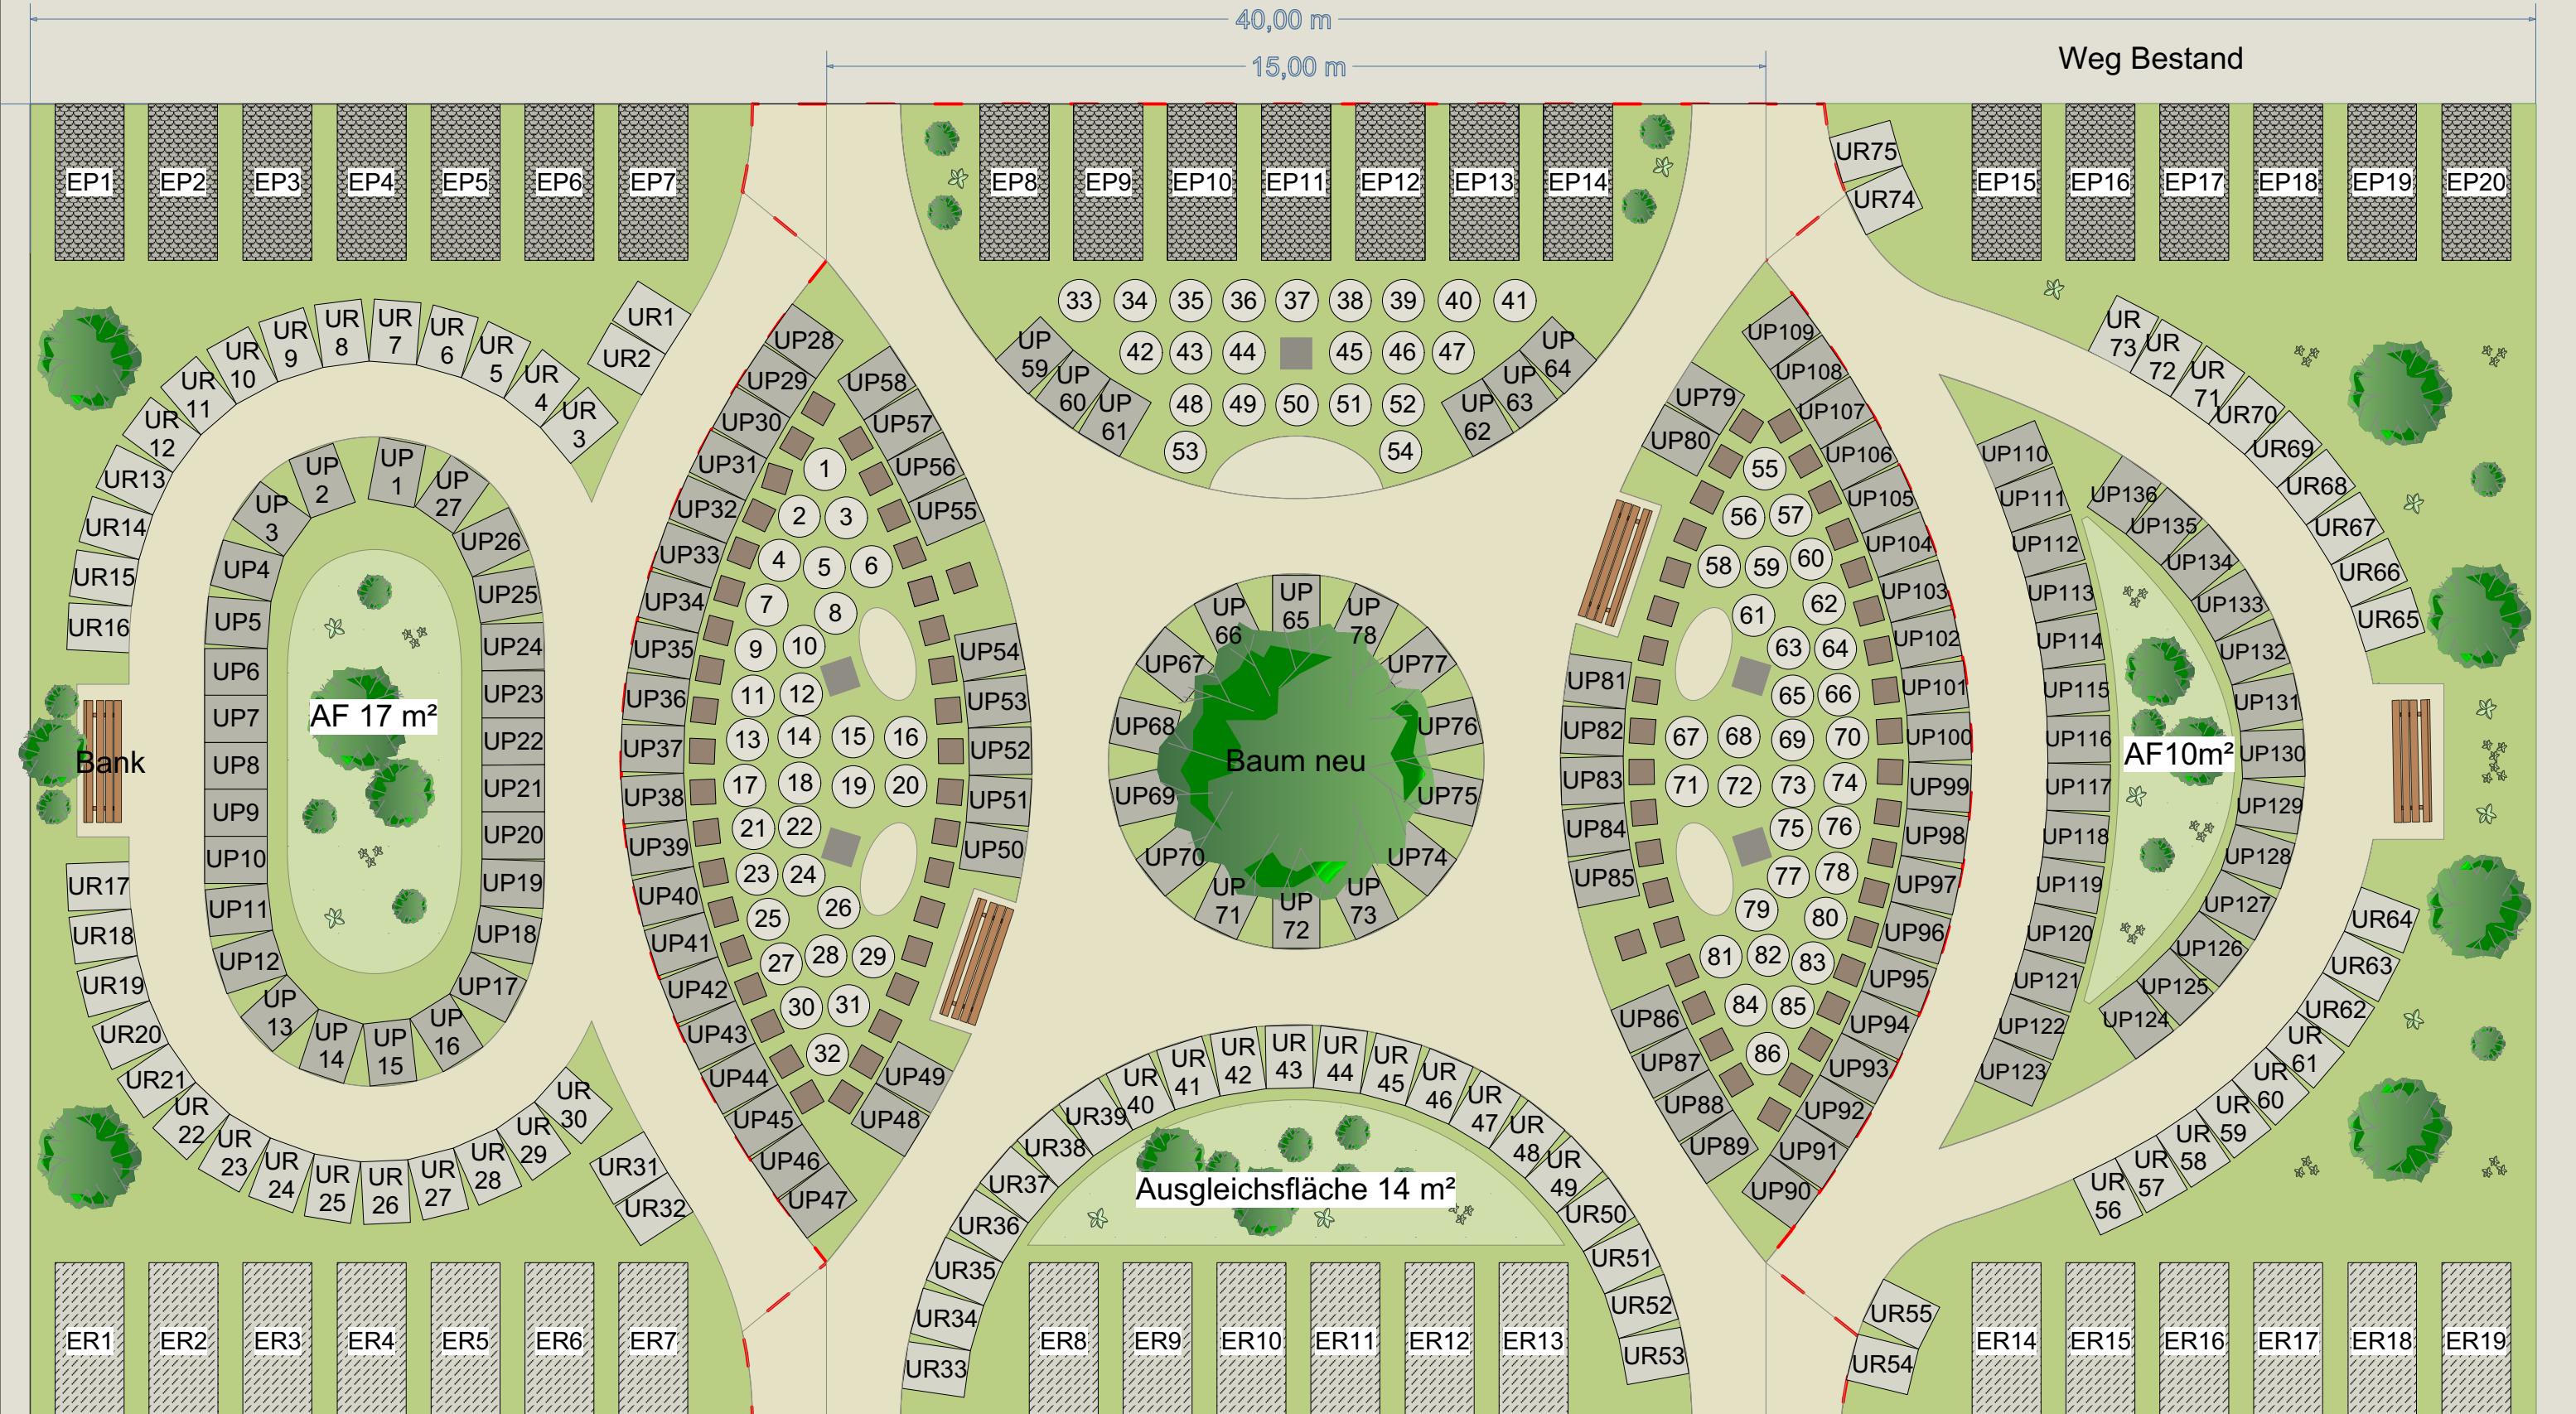

20x Erdpartnergräber

19x Erdreihengräber

136x Urnenpartnergräber

75x Urnenreihengräber

86x Urnenreihengräber in Urngemeinschaft mit gemeinschaftl. Grabmal

25.08.2021

M 1:100