

Memoriam-Garten Mundenheim -Entwurf-

Bauabschnitt 3


Bauabschnitt 1

Bauabschnitt 2

40,00 m

15,00 m

Weg Bestand

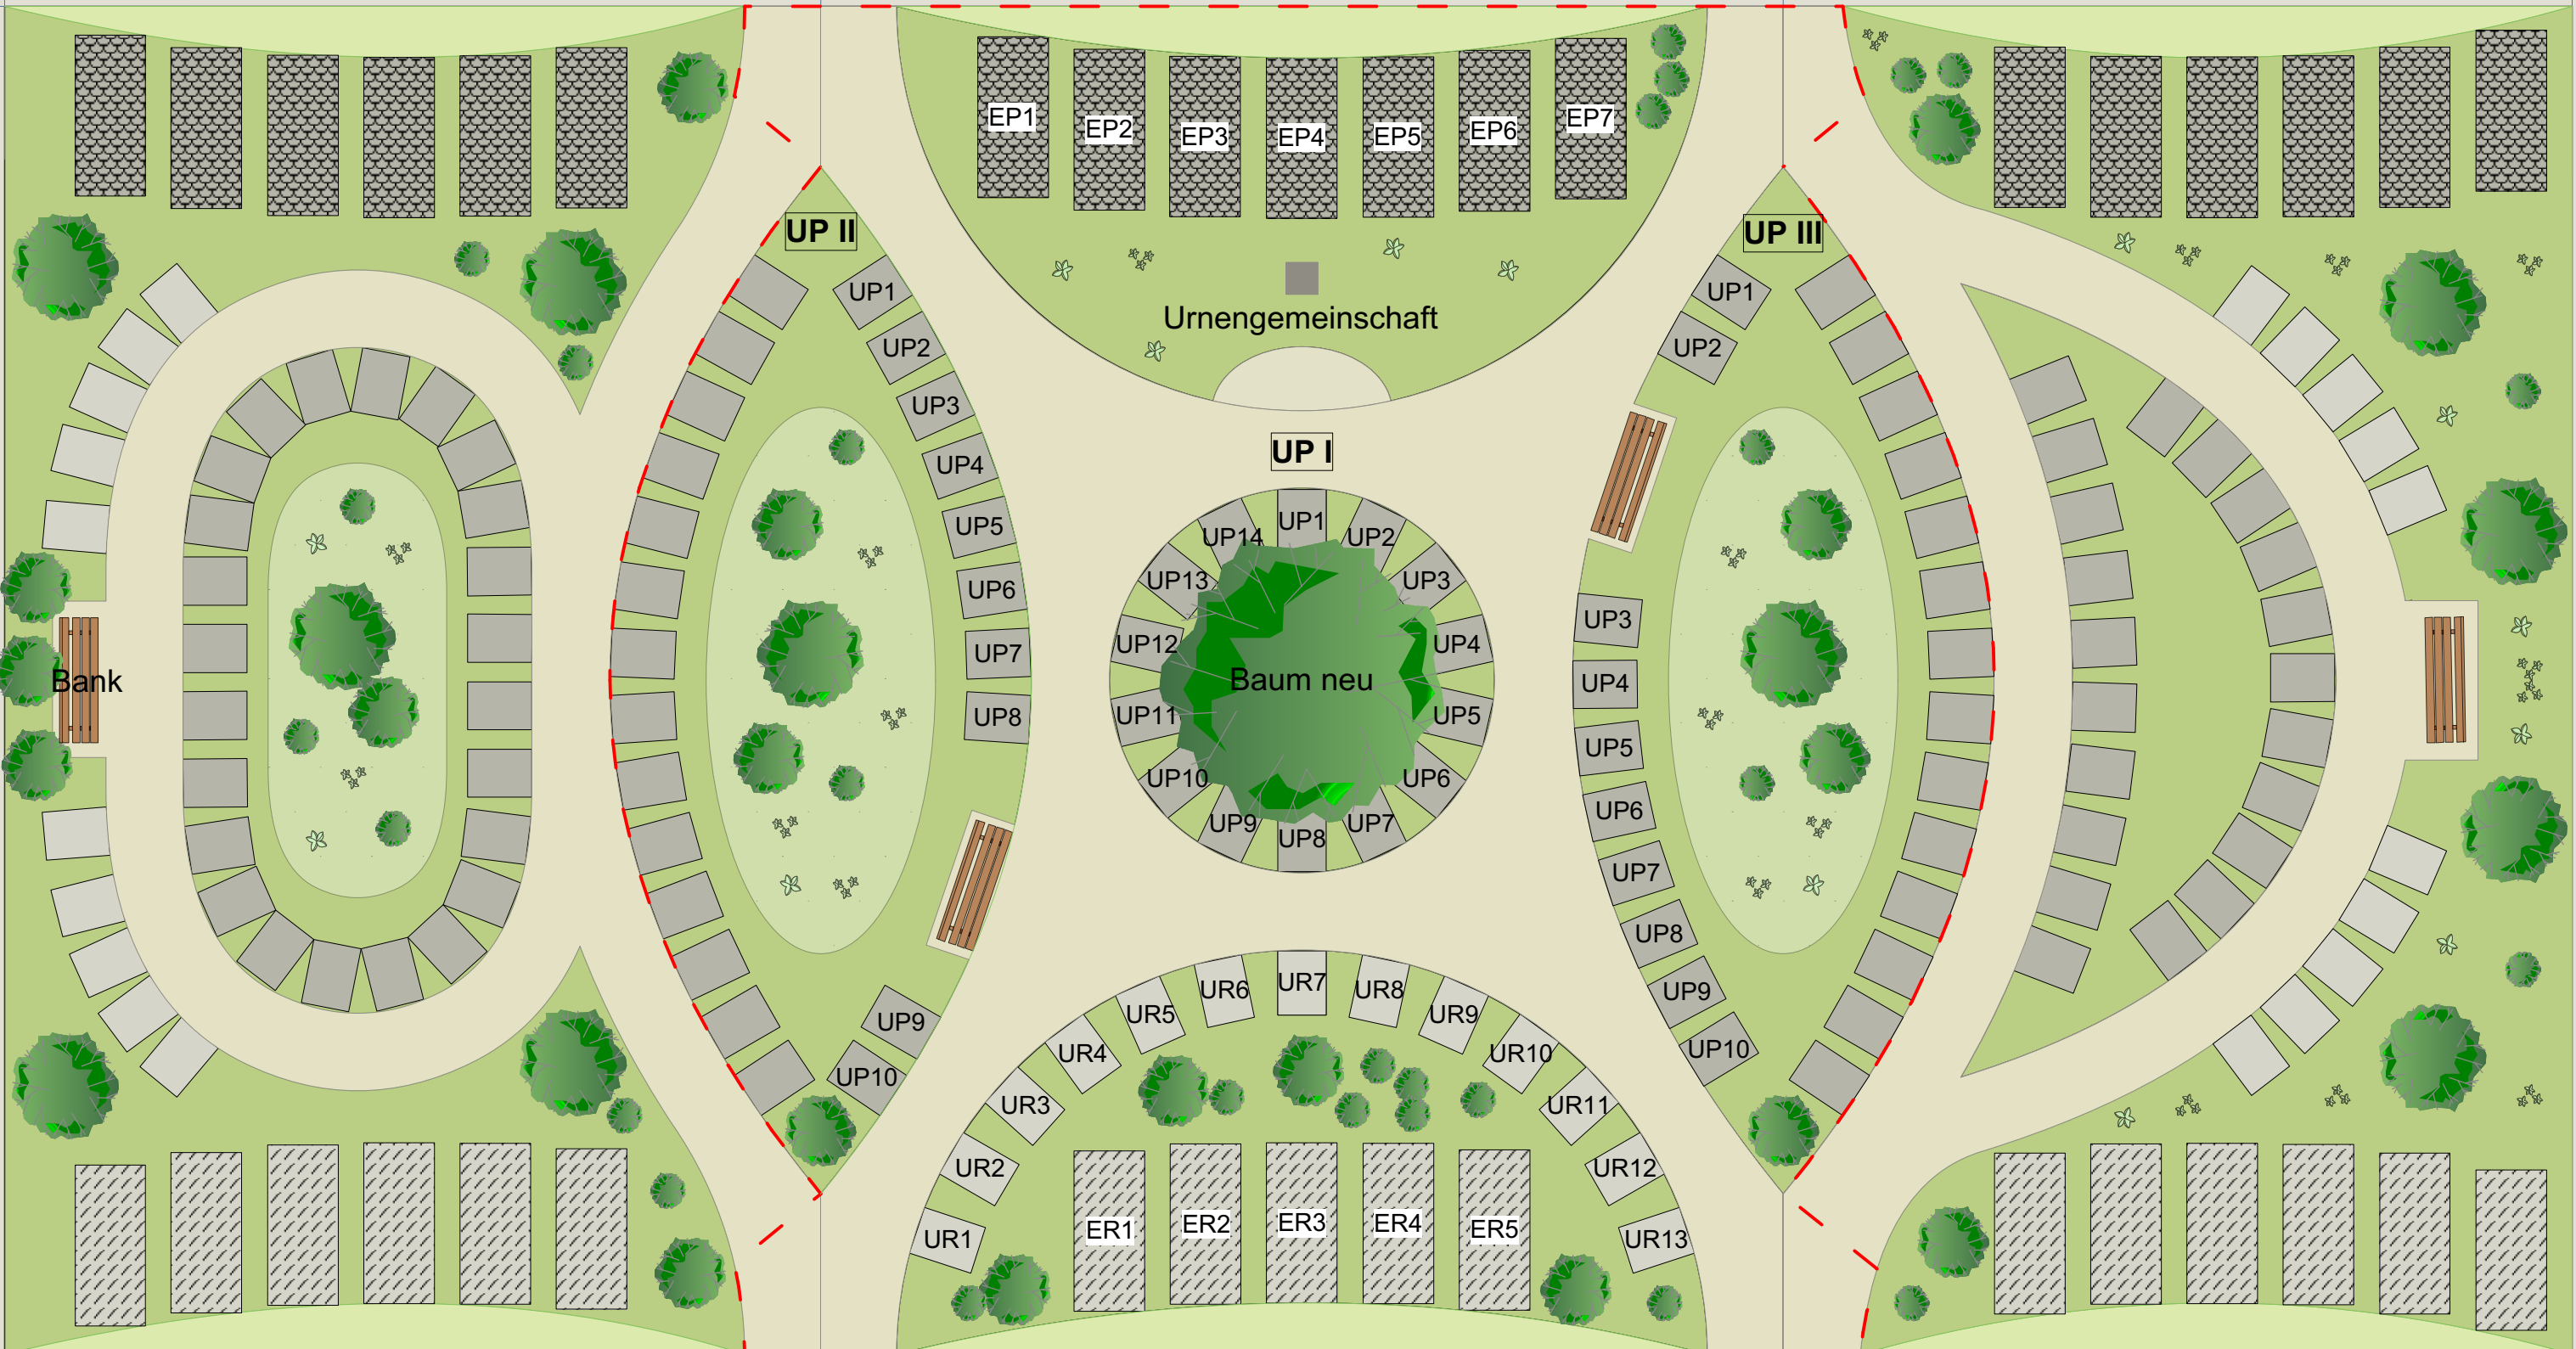

Urnemauer

19.08.2020
M 1:100

Weg Bestand

