


STADT LUDWIGSHAFEN BEBAUUNGSPLAN "IM ZINKIG"

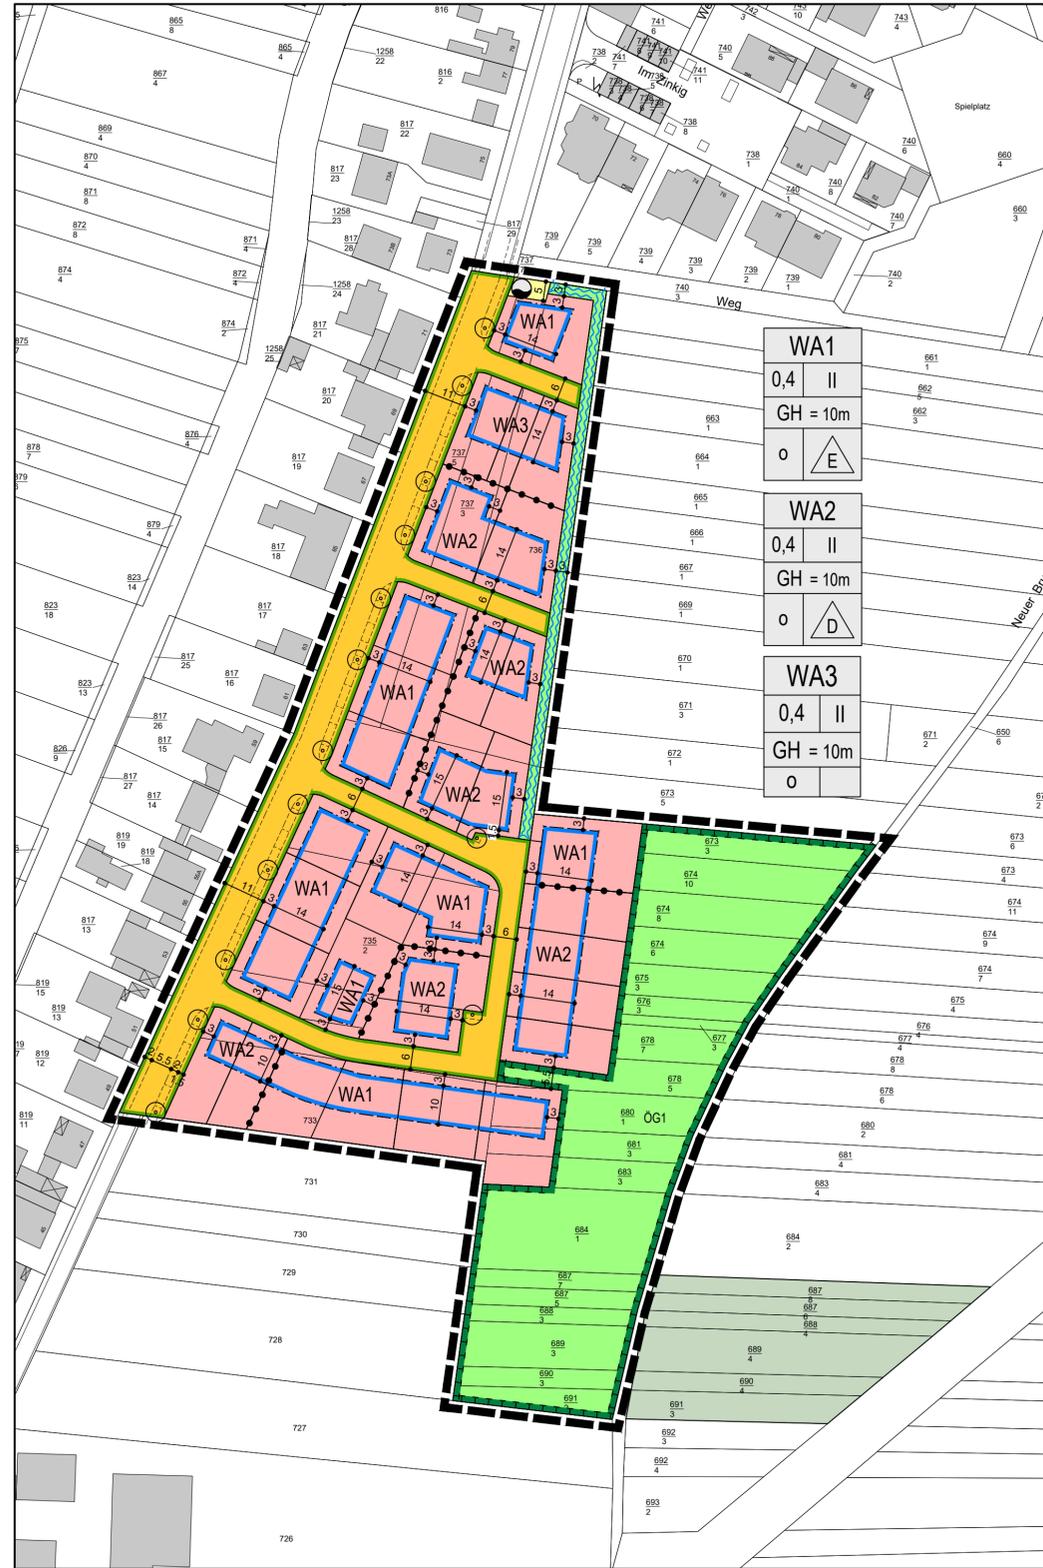

LEGENDE

Signaturen gemäß der Verordnung über die Ausarbeitung der Bauleitpläne und die Darstellung des Planinhaltes (Planzeichenverordnung 1990 - PlanZV 90)

A. Planungsrechtliche Festsetzungen (§9 (1-7) BauGB)

Art der baulichen Nutzung (§ 9 Abs.1 Nr.1 des Baugesetzbuches -BauGB-, §§ 1 bis 11 der BauNutzungsverordnung -BauNVO-)

WA Allgemeine Wohngebiete (§ 4 BauNVO)

Maß der baulichen Nutzung (§ 9 Abs.1 Nr.1 BauGB, § 16 BauNVO)

GRZ 0,4 Grundflächenzahl

II Zahl der Vollgeschosse

GH =10 m Gebäudehöhe, als Höchstmaß

Bauweise, Baulinien, Baugrenzen (§ 9 Abs.1 Nr.2 BauGB, § 22 und 23 BauNVO)

o offene Bauweise

E nur Einzelhäuser zulässig

D nur Doppelhäuser zulässig

Baugrenze

Verkehrsflächen (§ 9 Abs.1 Nr.11 BauGB)

Straßenverkehrsflächen

Straßenbegrenzungslinie

Flächen für Versorgungsanlagen, für die Abfallentsorgung und Abwasserbeseitigung sowie für Ablagerungen Anlagen, Einrichtungen und sonstige Maßnahmen, die dem Klimawandel entgegenwirken (§ 9 Abs.1 Nr.12, 14 BauGB)

Flächen für Versorgungsanlagen, für die Abfallentsorgung und Abwasserbeseitigung sowie für Ablagerungen (§ 9 Abs. 1 Nr. 12, 14 BauGB)

Wasser

Grünflächen (§ 9 Abs.1 Nr.15 BauGB)

Öffentliche Grünflächen

Planungen, Nutzungsregelungen, Maßnahmen und Flächen für Maßnahmen zum Schutz, zur Pflege und zur Entwicklung von Natur und Landschaft (§ 9 Abs.1 Nr.20, 25 BauGB)

Anpflanzen: Bäume, Standort unverbindlich

Umgrenzung von Flächen für Maßnahmen zum Schutz zur Pflege und Entwicklung von Natur und Landschaft (§ 9 Abs.1 Nr.20 BauGB)

B. Sonstige Planzeichen

Grenze des räumlichen Geltungsbereiches (§ 9 Abs.7 BauGB)

Abgrenzung unterschiedlicher Festsetzungen

C. Hinweise, nachrichtliche Übernahme

Gebäude vorhanden

Flurstücksgrenze vorhanden

Flurstücksnummer vorhanden

Maßangabe in Meter

Grundstücksaufteilung geplant

Straßenraumaufteilung (unverbindlich)

externe Ausgleichsfläche 2.553m² (gesichert durch Eigentum der Stadt und / oder städtebaulicher Vertrag)

RECHTSGRUNDLAGEN

Baugesetzbuch (BauGB)

in der Fassung der Bekanntmachung vom 03.11.2017 (BGBl. I S. 3634), das zuletzt durch Art. 1 des Gesetzes vom 14. Juni 2021 (BGBl. I S. 1802) geändert worden ist.

BauNutzungsverordnung (BauNVO)

in der Fassung der Bekanntmachung vom 21.11.2017 (BGBl. I S. 3786), die durch Artikel 2 des Gesetzes vom 14. Juni 2021 (BGBl. I S. 1802) geändert worden ist.

PlanZV

PlanZV vom 18.12.1990 (BGBl. 1991 I S. 58), die zuletzt durch Art. 3 des Gesetzes vom 14.06.2021 geändert worden ist. (BGBl. I S. 1802)

Bundes-Bodenschutzgesetz (BBodSchG)

vom 17.03.1998 (BGBl. I 1998 S. 502), das zuletzt durch Art. 7 des Gesetzes vom 25.02.2021 (BGBl. I S. 306) geändert worden ist.

Bundes-Bodenschutz- und Altlastenverordnung (BBodSchV)

vom 12.07.1999 (BGBl. I S. 1554), die zuletzt durch Art. 126 der Verordnung vom 19.06.2020 (BGBl. I S. 1328) geändert worden ist.

Bundesnaturschutzgesetz (BNatSchG)

vom 29.07.2009 (BGBl. I S. 2542), das zuletzt durch Art. 10 des Gesetzes vom 25.06.2021 (BGBl. I S. 2020) geändert worden ist.

Bundesimmissionsschutzgesetz (BImSchG)

in der Fassung der Bekanntmachung vom 17.05.2013 (BGBl. I S. 1274; 2021; I S. 123), das zuletzt durch Art. 2 Abs. 1 des Gesetzes vom 09.12.2020 (BGBl. I S. 2873) geändert worden ist.

Gesetz über die Umweltverträglichkeitsprüfung (UVPG)

in der Fassung der Bekanntmachung vom 18.03.2021 (BGBl. I S. 540).

Gesetz zur Ordnung des Wasserhaushalts (WHG)

vom 31.07.2009 (BGBl. I S. 2585), zuletzt geändert durch Art. 3 des Gesetzes vom 09.06.2021 (BGBl. I S. 1699) geändert worden ist.

Kreislaufwirtschafts - Gesetz zur Förderung der Kreislaufwirtschaft und Sicherung der umweltverträglichen Bewirtschaftung von Abfällen (KrWG)

vom 24.02.2012 (BGBl. I S. 212), das zuletzt durch Art. 2 des Gesetzes vom 09.06.2021 (BGBl. I S. 1666) geändert worden ist.

Wasserhaushaltsgesetz - Gesetz zur Ordnung des Wasserhaushalts (WHG)

vom 31.07.2009 (BGBl. I S. 2585), das zuletzt durch Artikel 3 des Gesetzes vom 09.06.2021 (BGBl. I S. 1699) geändert worden ist.

Denkmalschutzgesetz (DSchG)

vom 23.03.1978 (GVBl. S. 159), zuletzt geändert durch § 32 des Gesetzes vom 17.12.2020 (GVBl. S. 719)

Gemeindeordnung (GemO)

vom 31.01.1994 (GVBl. S. 153), zuletzt geändert durch Art. 1 und 4 des Gesetzes vom 17.12.2020 (GVBl. S. 728); Änderung des § 35 befristet bis zum 31.03.2022

Landeskreislaufwirtschaftsgesetz (LKrWVG)

vom 22.11.2013 (GVBl. S. 459), zuletzt geändert durch Art. 3 des Gesetzes vom 19.12.2018 (GVBl. S. 469)

Landesbauordnung (LBauO)

vom 24.11.1998 (GVBl. S. 365, BS 213-1), zuletzt geändert durch Art. 1 des Gesetzes vom 03.02.2021 (GVBl. S. 66)

Landeswassergesetz (LWG)

vom 14.07.2015 (GVBl. 2015, 127), zuletzt geändert durch Art. 7 des Gesetzes vom 26.06.2020 (GVBl. S. 287)

Landesbodenschutzgesetz (LBodSchG)

vom 25.07.2005 (GVBl. S. 302), zuletzt geändert durch Artikel 5 des Gesetzes vom 26.06.2020 (GVBl. S. 287)

Landesnaturschutzgesetz (LNatSchG)

vom 06.10.2015 (GVBl. S. 283), zuletzt geändert durch Artikel 8 des Gesetzes vom 26.06.2020 (GVBl. S. 287)

AUFSTELLUNGSBESCHLUSS	PLANUNTERLAGE	OFFENLAGE
Die Aufstellung dieses Bebauungsplans ist gemäß § 2 Abs. 1 BauGB am <u>15.09.2019</u> durch den Stadtrat beschlossen und am <u>24.04.2019</u> ... ortsüblich bekannt gemacht worden.	Die Planunterlagen im Geltungsbereich des Bebauungsplans entspricht den Anforderungen des § 1 der Planzeichenverordnung.	Der Bebauungsplan hat gemäß § 3 Abs. 2 BauGB i. V mit § 4a(4) BauGB durch Beschluss des Stadtrats Bau- und Grundstücksausschusses vom als Entwurf mit seiner Begründung, nach vorheriger ortsüblicher Bekanntmachung am in der Zeit vom bis einschließlich öffentlich ausliegen.
Ludwigshafen am Rhein, den	Ludwigshafen am Rhein, den	Ludwigshafen am Rhein, den
Bereich Stadtplanung	Bereich Stadtvermessung und Stadtermessung	Bereich Stadtplanung
Dezernat für Bau, Umwelt und Verkehr, WBL	Dezernat für Bau, Umwelt und Verkehr, WBL	Dezernat für Bau, Umwelt und Verkehr, WBL
SÄTZUNGSBESCHLUSS	AUSGEFERTIGT	RECHTSWIRKSAMKEIT
Der Bebauungsplan ist gemäß § 10 Abs. 1 BauGB am durch den Stadtrat als Satzung beschlossen worden.	STADT LUDWIGSHAFEN AM RHEIN Ludwigshafen am Rhein, den	Ort und Tag, ab welchem der Bebauungsplan mit seiner Begründung zur allgemeinen Einsichtnahme bereit gehalten wird, sind gemäß § 10 Abs. 3 BauGB am ortsüblich bekannt gemacht worden. Mit diesem Tage ist der Bebauungsplan rechtsverbindlich.
Ludwigshafen am Rhein, den	Ludwigshafen am Rhein, den	Ludwigshafen am Rhein, den
Bereich Stadtplanung	Bereich Stadtplanung	Bereich Stadtplanung
Dezernat für Bau, Umwelt und Verkehr, WBL	Oberbürgermeisterin	Dezernat für Bau, Umwelt und Verkehr, WBL

ÜBERSICHTSLAGEPLAN O.M.



PLANUNGSBÜRO PISKE Telefon 06 21/ 54 50 31 info@piske.com www.piske.com	AUFGENOMMEN	TAG	NAME
	BEARBEITET	Aug. 2021	Rech
	GEZEICHNET	Aug. 2021	MK
	GEPRÜFT	-	-

Bebauungsplan "Im Zinkig" Ludwigshafen Stadt am Rhein

Dezernat für Bau, Umwelt und Verkehr, WBL
Bereich Stadtplanung

Bebauungsplan	Stadtteil Edigheim	Planstand	03.09.2021
Gemarkung Edigheim	Format		90/46