



**HAUS DER STADTGESCHICHTE  
LUDWIGSHAFEN 2022**



Bestand



Hafenansicht



Ansicht von Osten



Promenade vor dem Haupteingang




Platz, Promenade und HDS



Ansicht von der Rheinallee



Terrasse an der Lobby

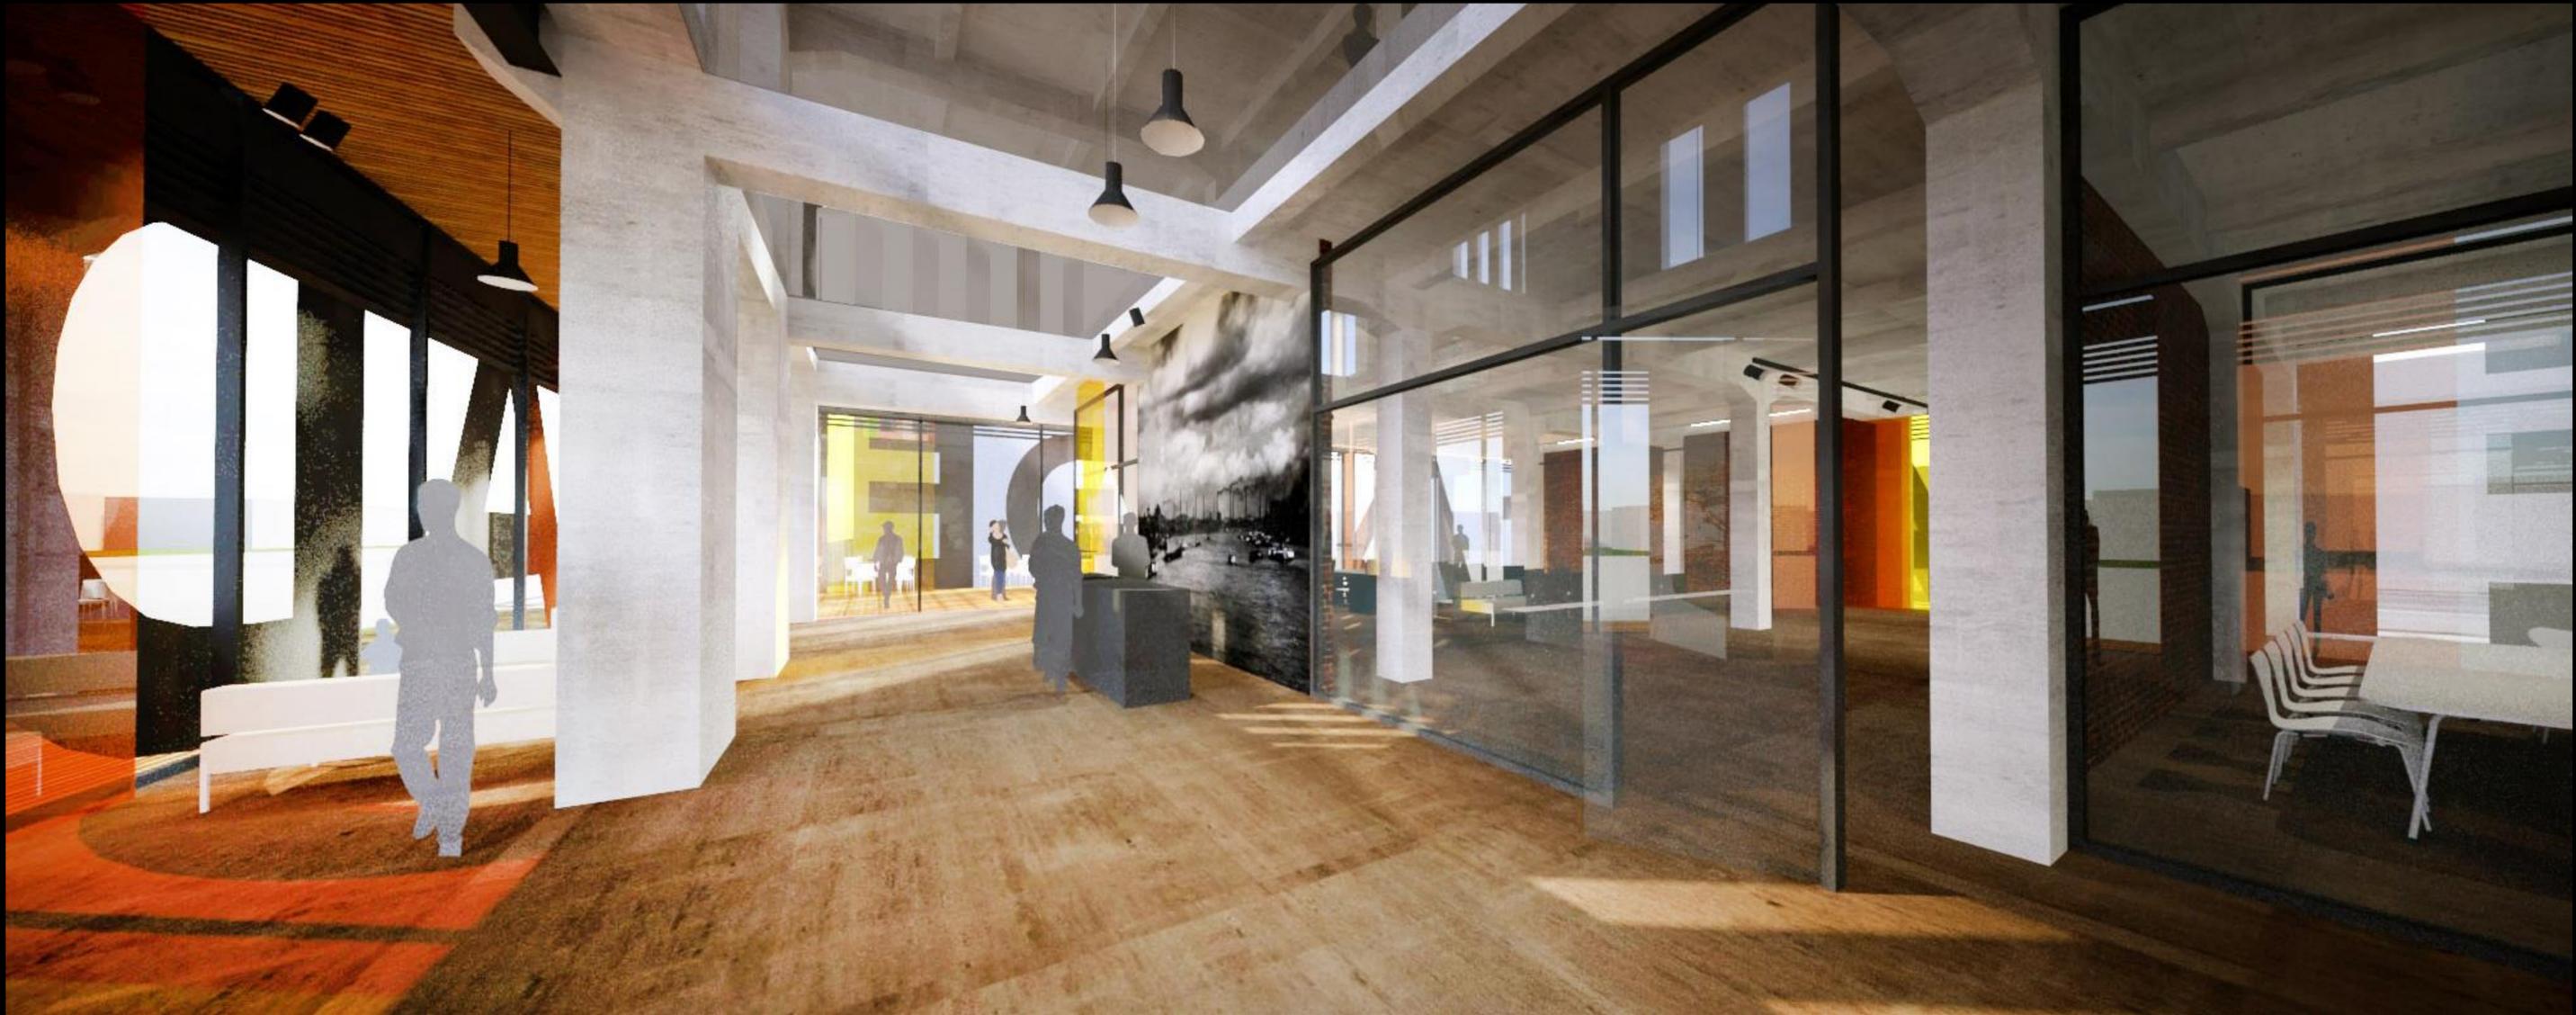

Erdgeschoss Foyer



Multifunktionsaal im Erdgeschoss



Terrasse am Abend



Nachtansicht



Nachtansicht



Stadtarchiv im EG



Eingangsbereich Stadtmuseum in der „Kathedrale“ (DG)



Stadtmodell



Im Stadtmuseum




Stadtmuseum (DG)




Museums-Atelier im UG




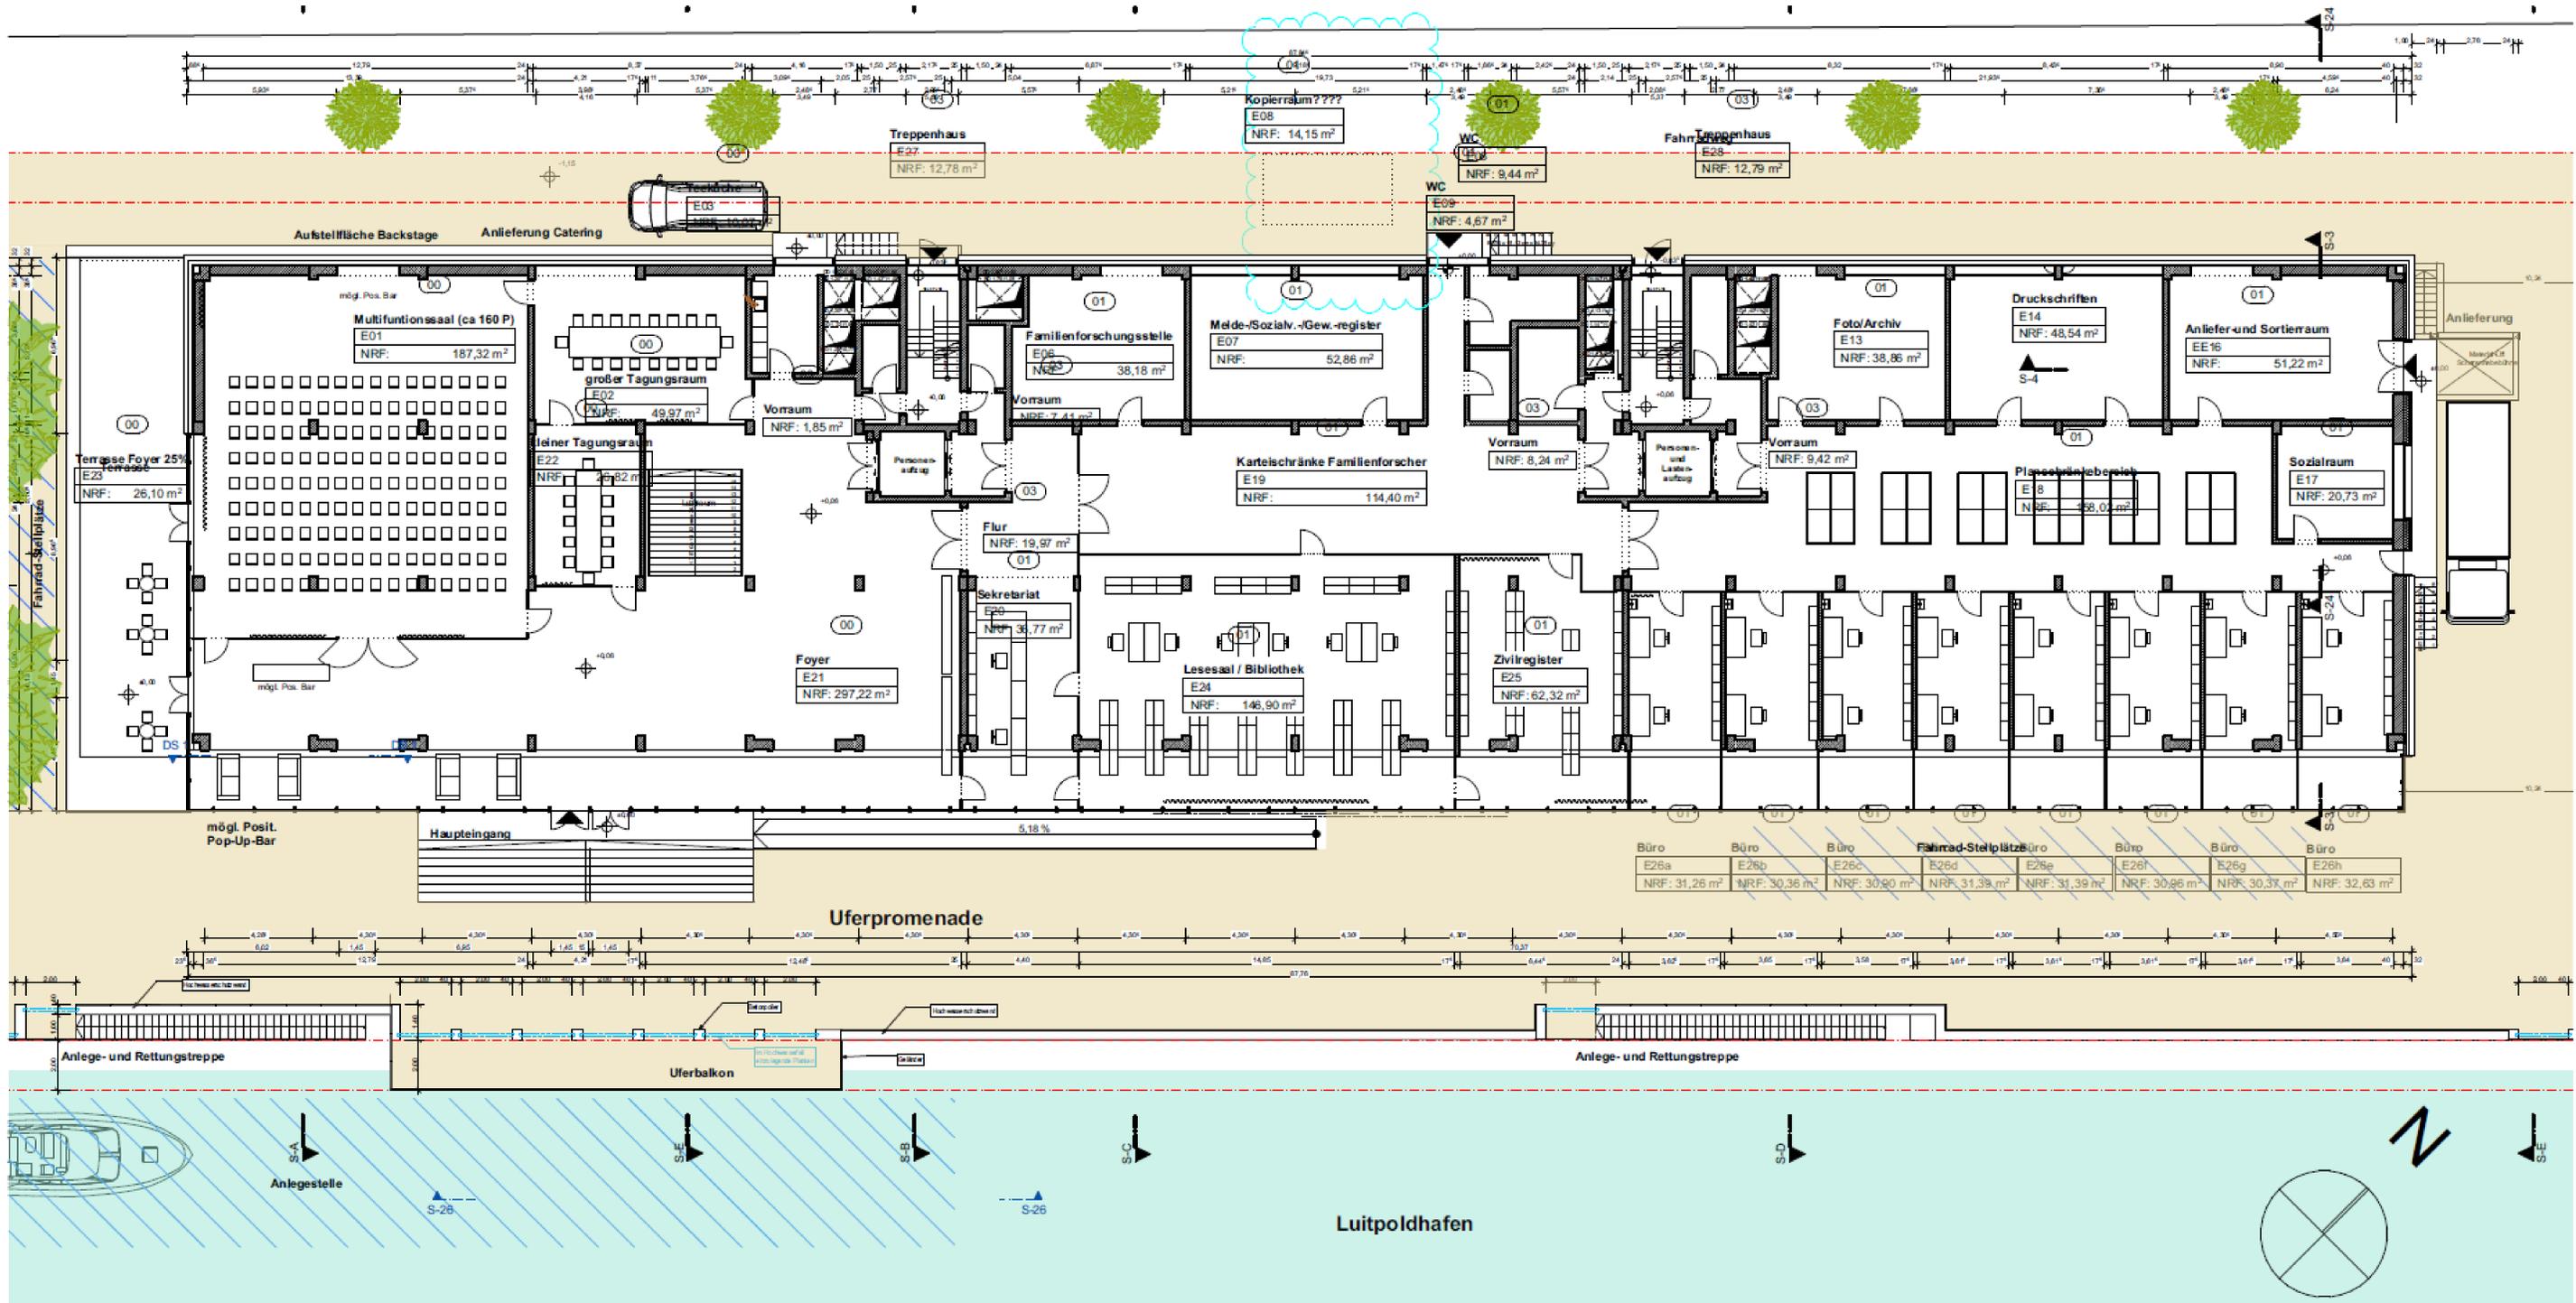

Grundriss Erdgeschoss




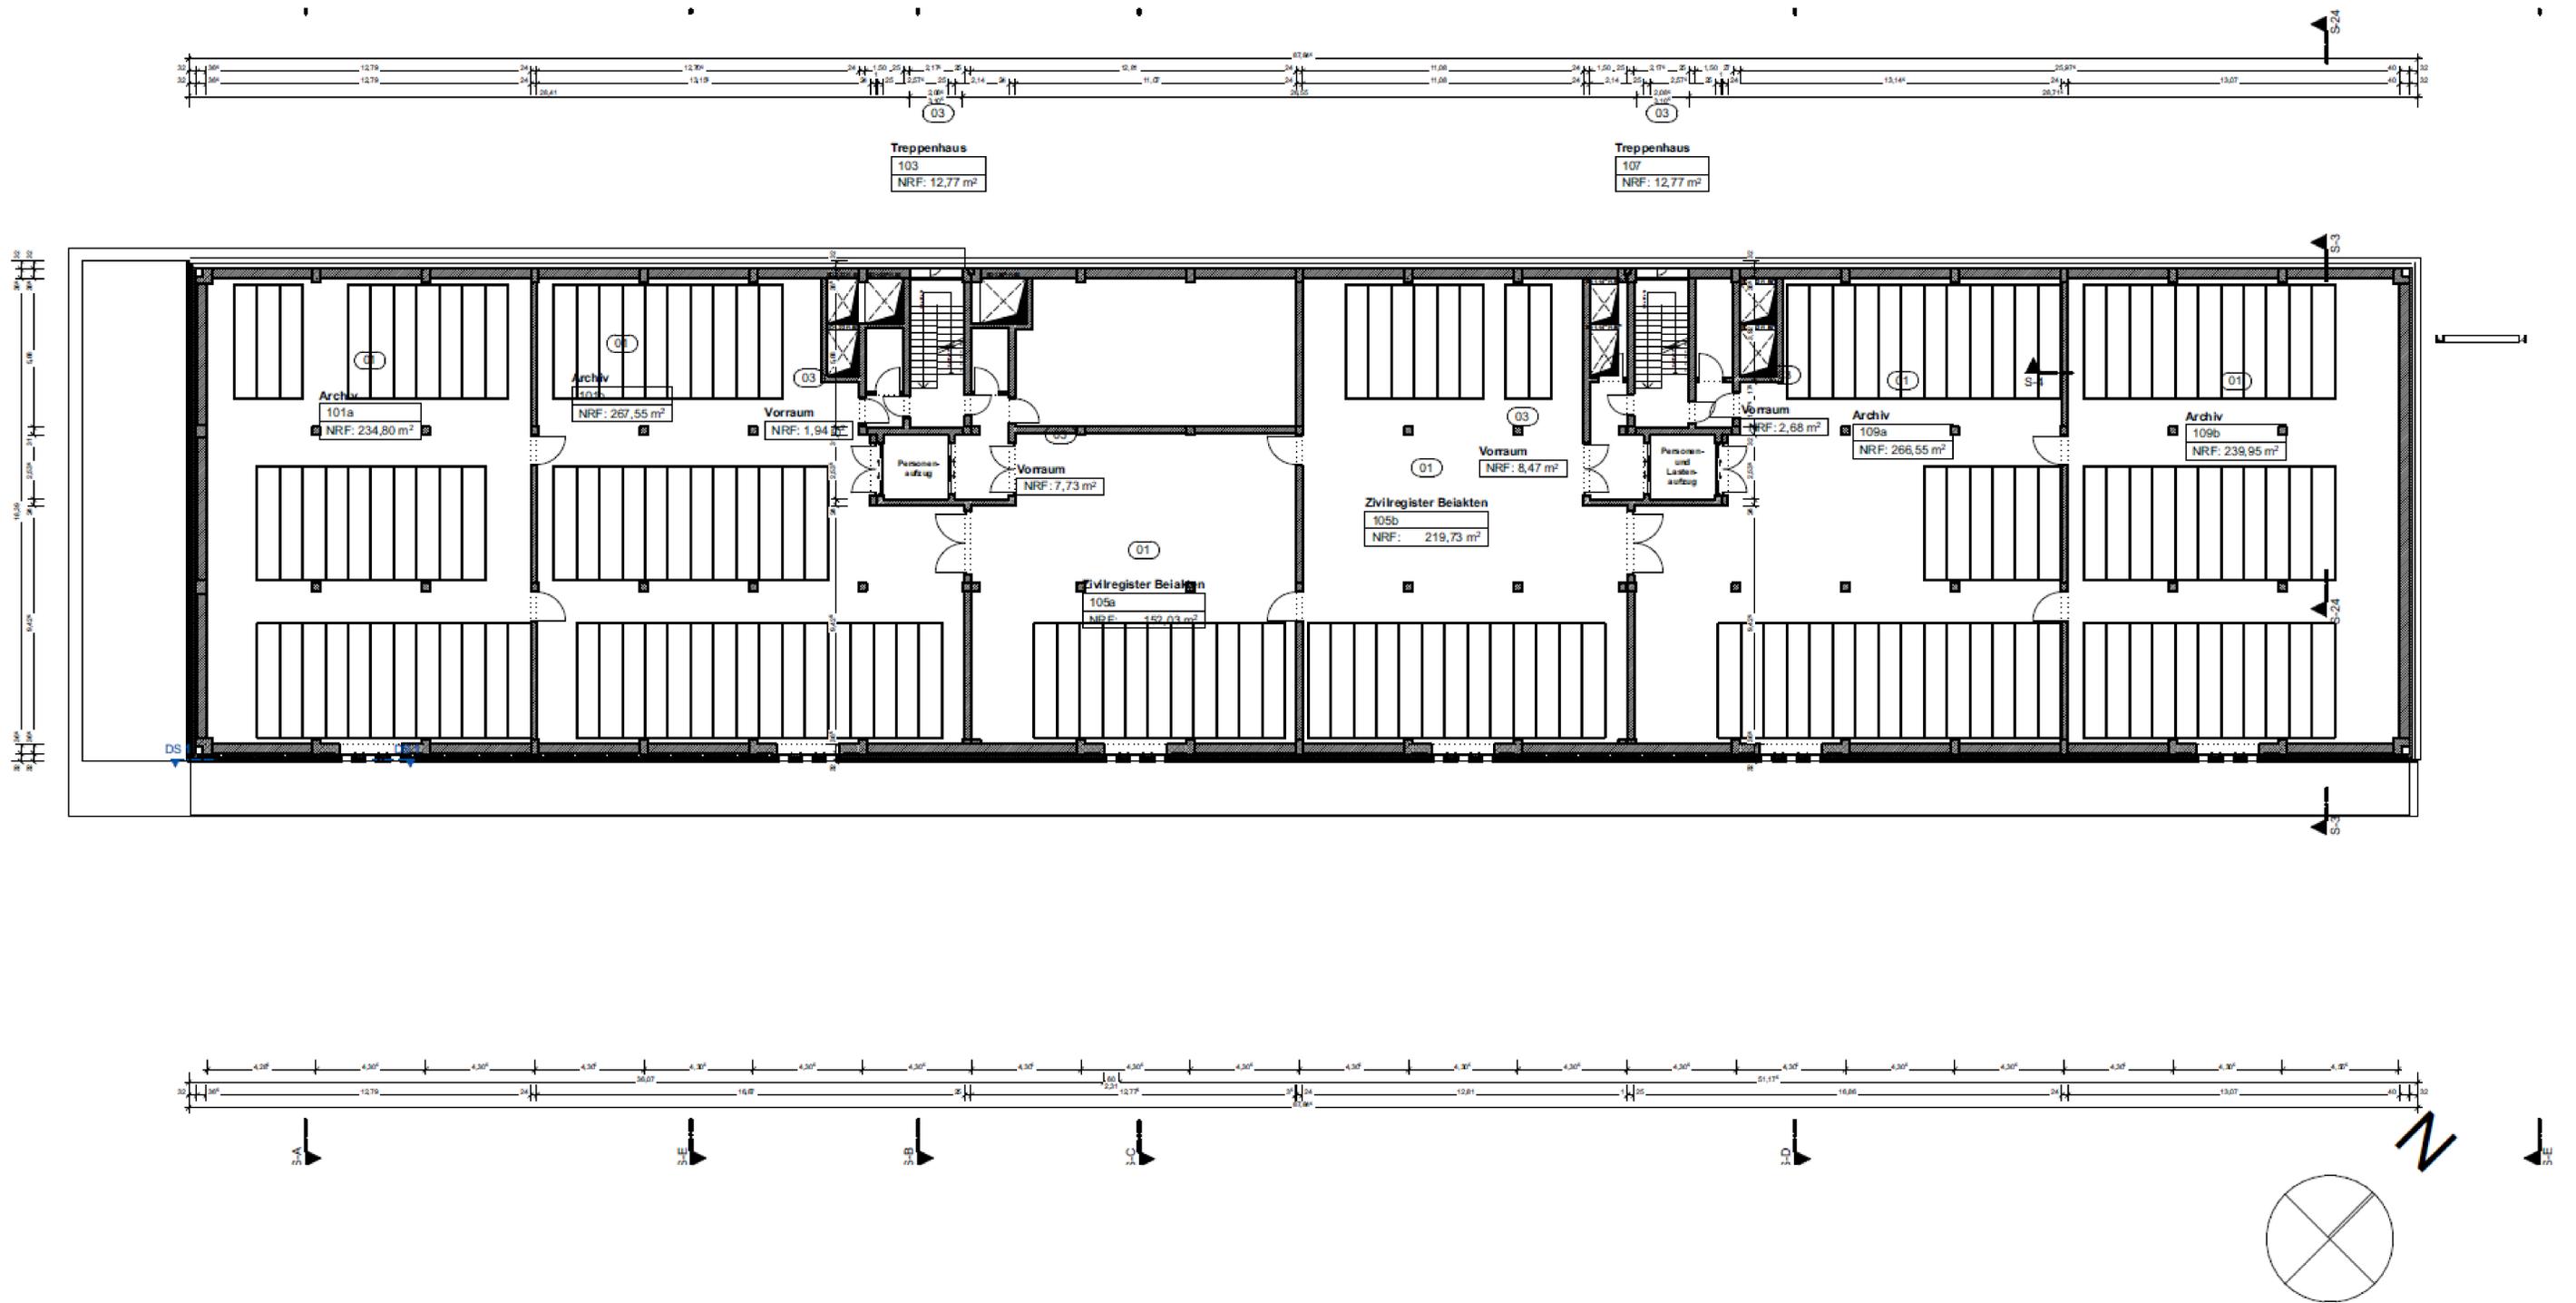


Grundriss 1. Obergeschoss

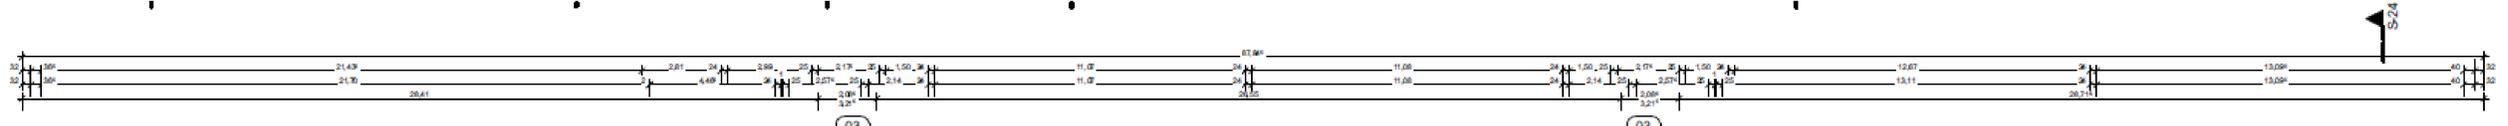


Treppenhaus  
219  
NRF: 12,77 m<sup>2</sup>

Treppenhaus  
204  
NRF: 12,77 m<sup>2</sup>

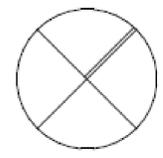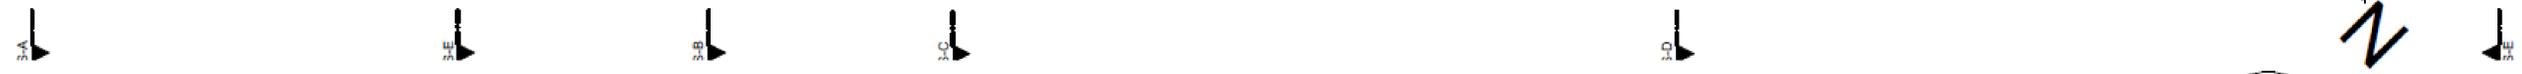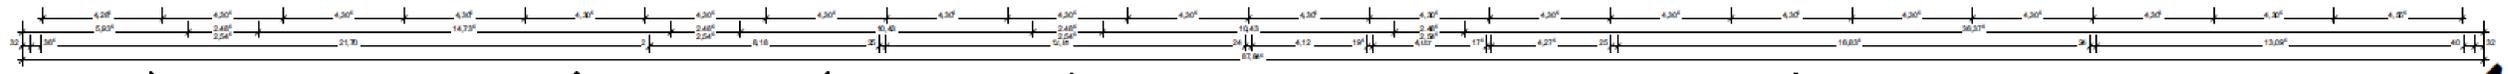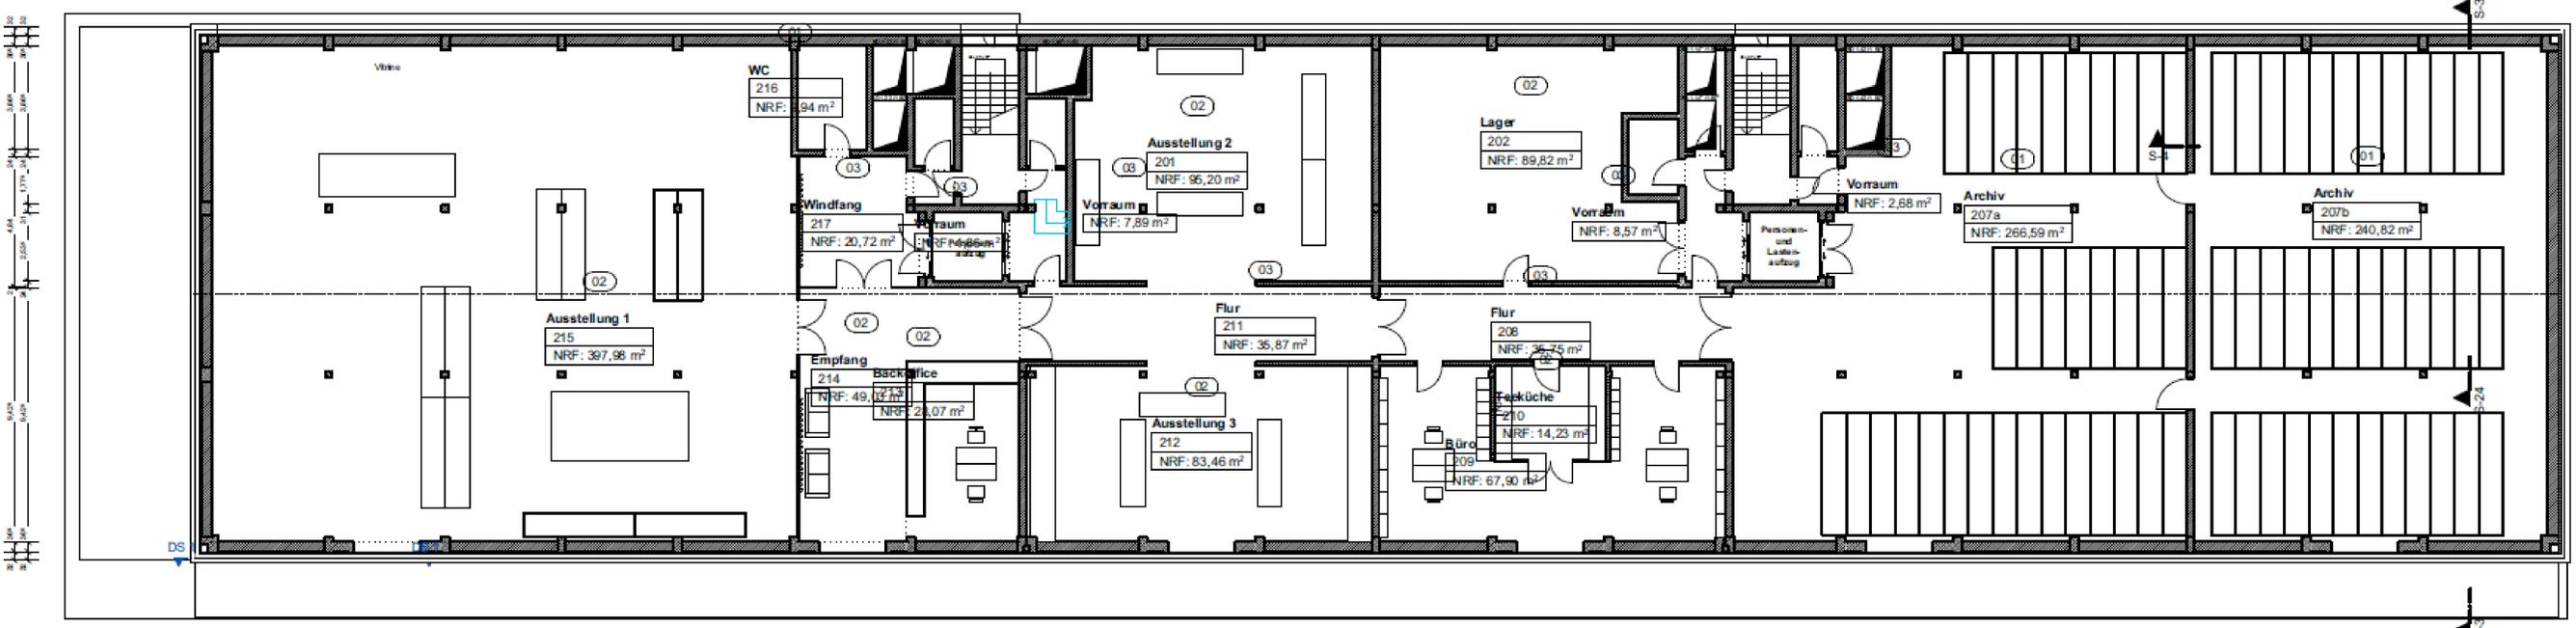


Grundriss 2. Obergeschoss

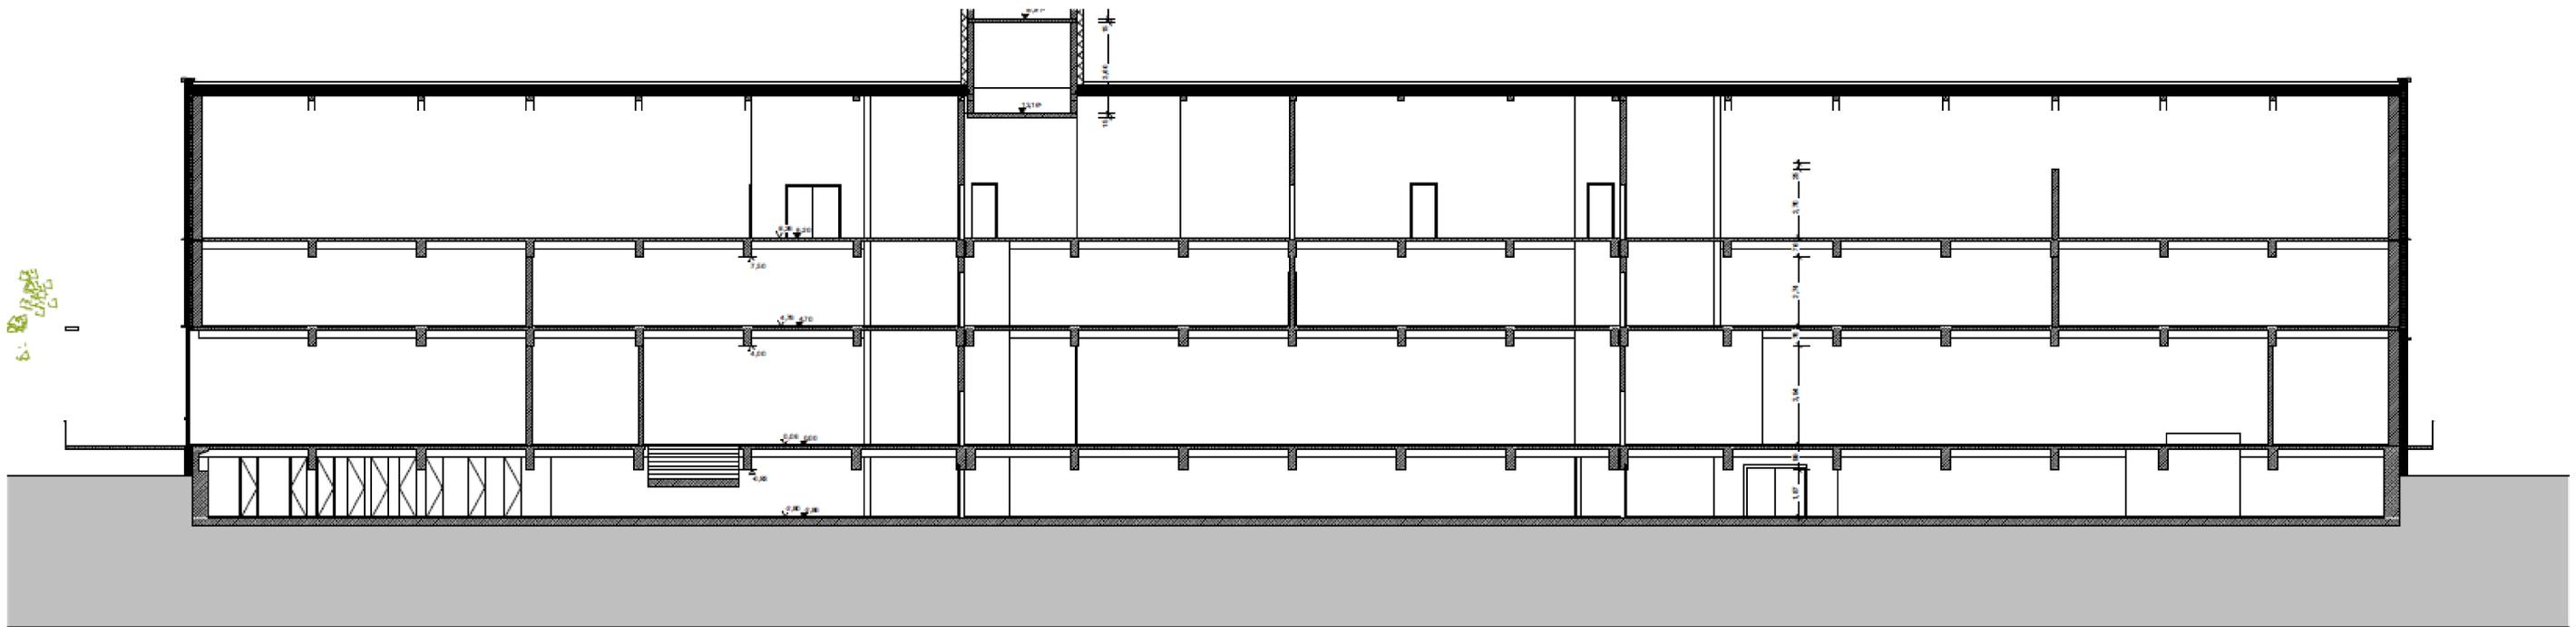

S-3

Schnitt N-S Zentral

1:250

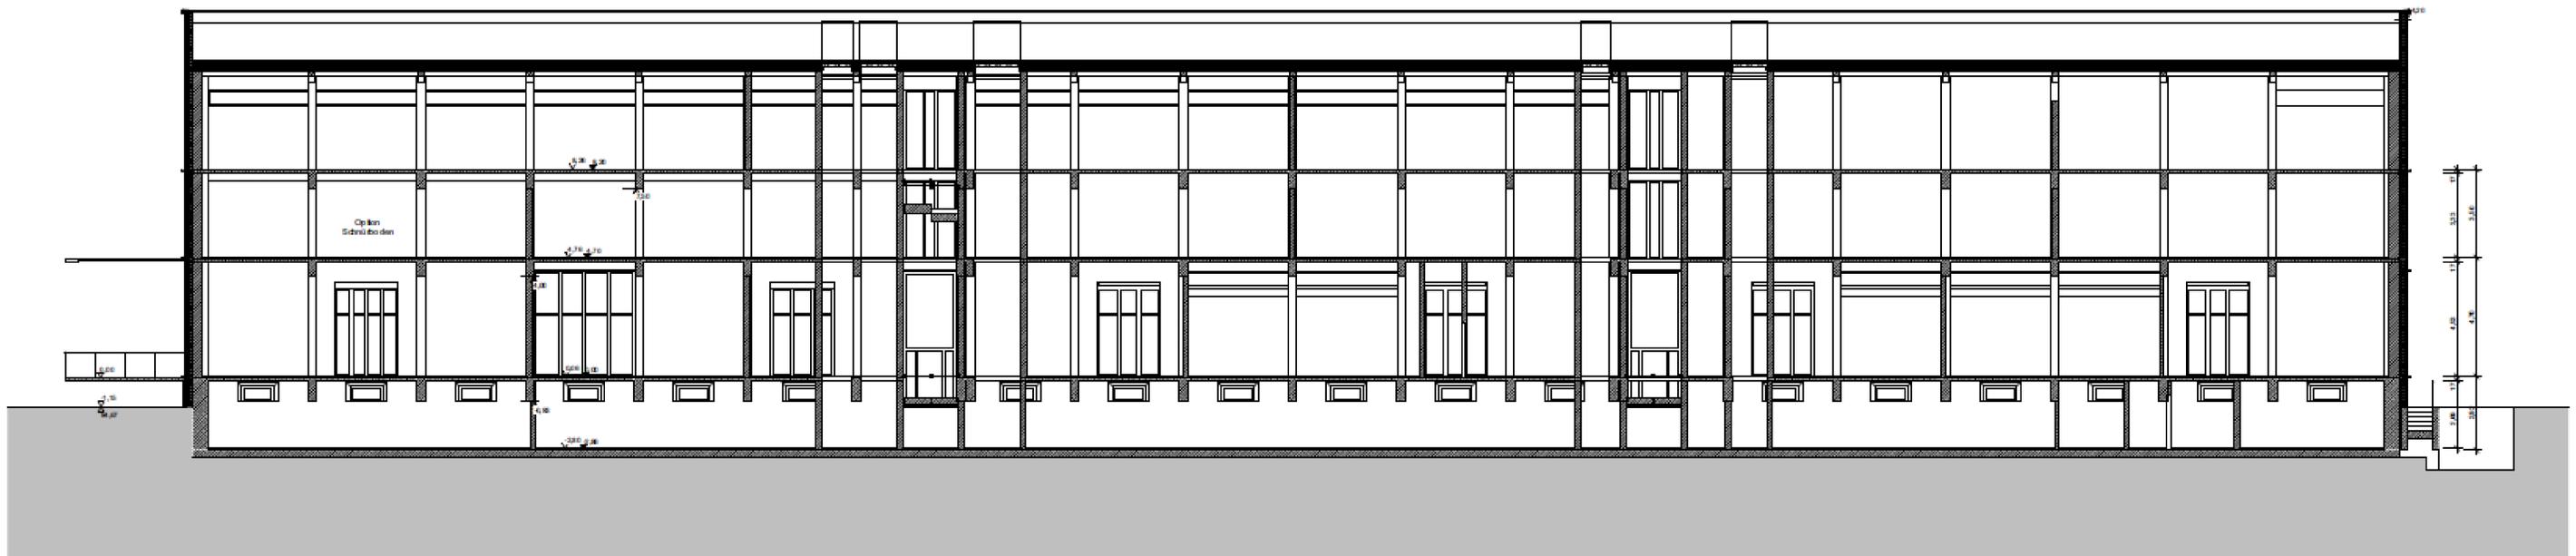


S-2


Schnitt 22 Längs Strassenseite

1:250

Schnitte längs

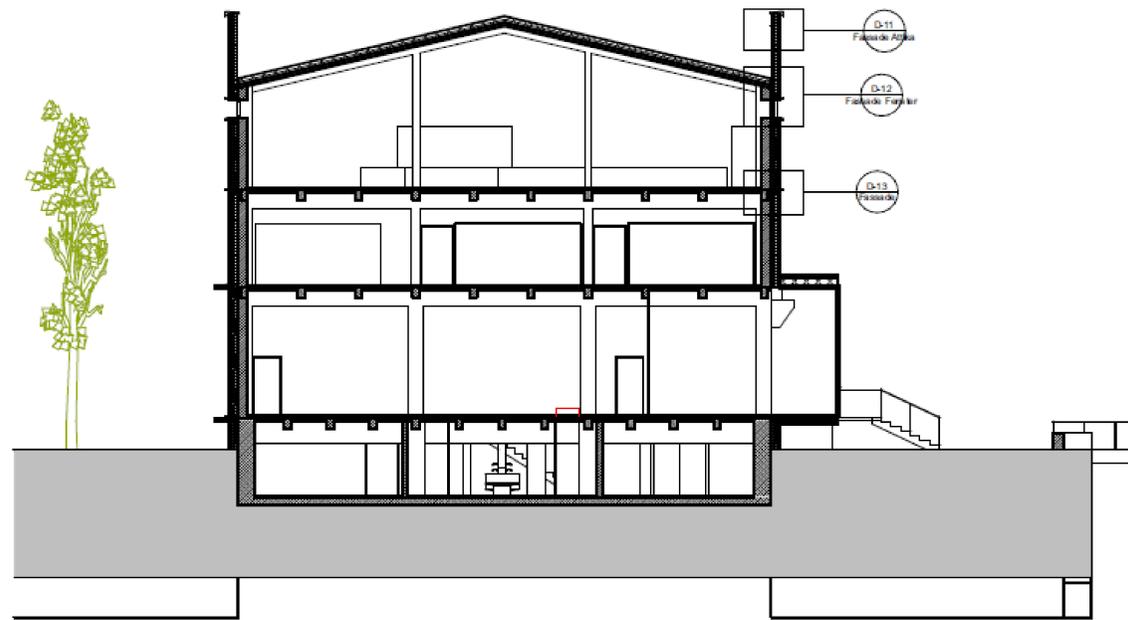


S-A Schnitt Quer AA 1:250

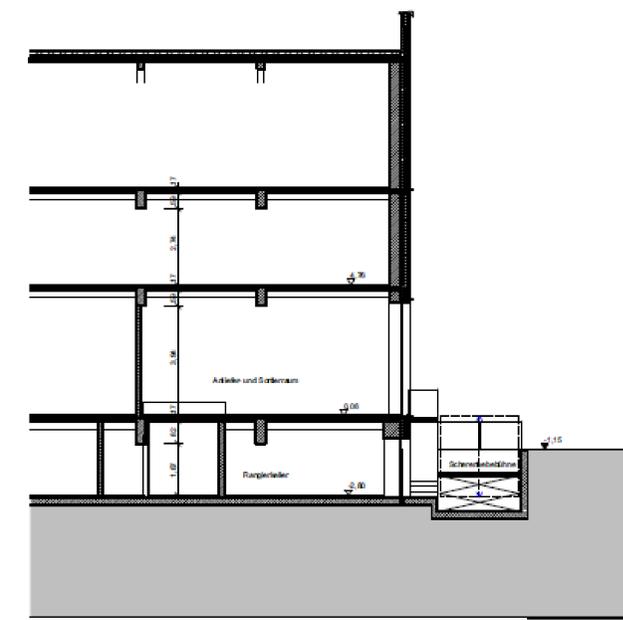

S-4 Schnitt 44 Längs Hebebühne 1:250



S-C Schnitt W-O Zentral 1:250

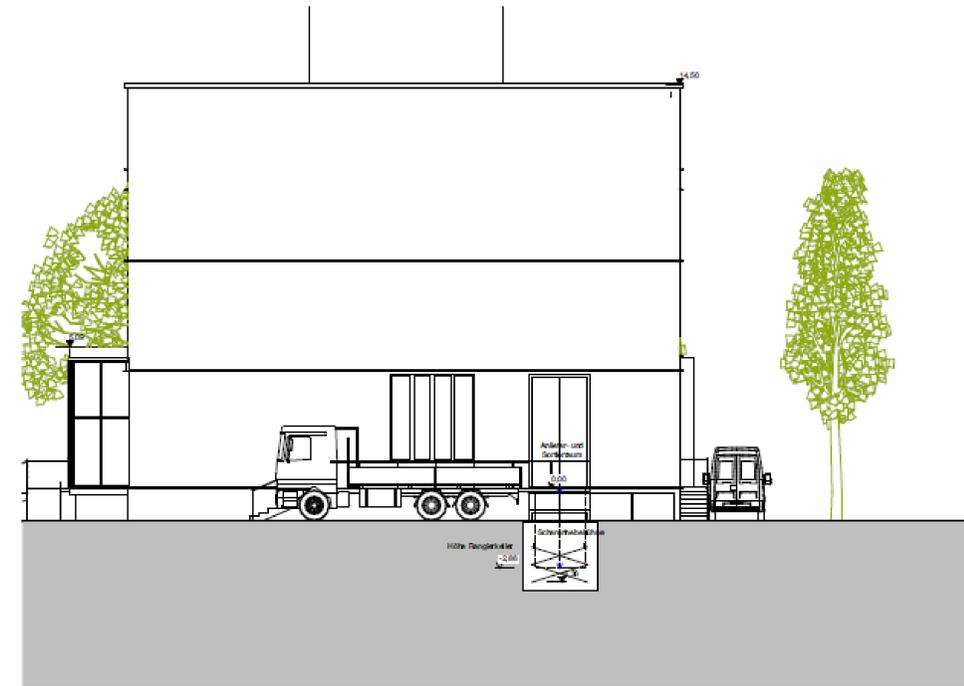

S-E Schnitt Quer EE 1:250

Schnitte quer



# HAUS DER STADTGESCHICHTE LUDWIGSHAFEN

## **Baustellenanschrift:**

Rheinallee 2A, 67061 Ludwigshafen

## **Nutzer:**

**Stadtmuseum Ludwigshafen am Rhein**

Postfach 21 12 25, 67012 Ludwigshafen

**Stadtarchiv Ludwigshafen am Rhein**

Rottstraße 17, 67061 Ludwigshafen

## **Bauherr / Auftraggeber:**

Betrieb Landeseigene Anlagen an Wasserstraßen /  
Hafenbetriebe Ludwigshafen am Rhein GmbH

Zollhofstraße 4, 67061 Ludwigshafen

## **Architekten:**

PA+ Projektgruppe Architektur + Planungsgesellschaft mbH

Birkenweg 24, 64295 Darmstadt

mit Culturebridge Architects, Hauptstraße 26, 67269 Grünstadt