


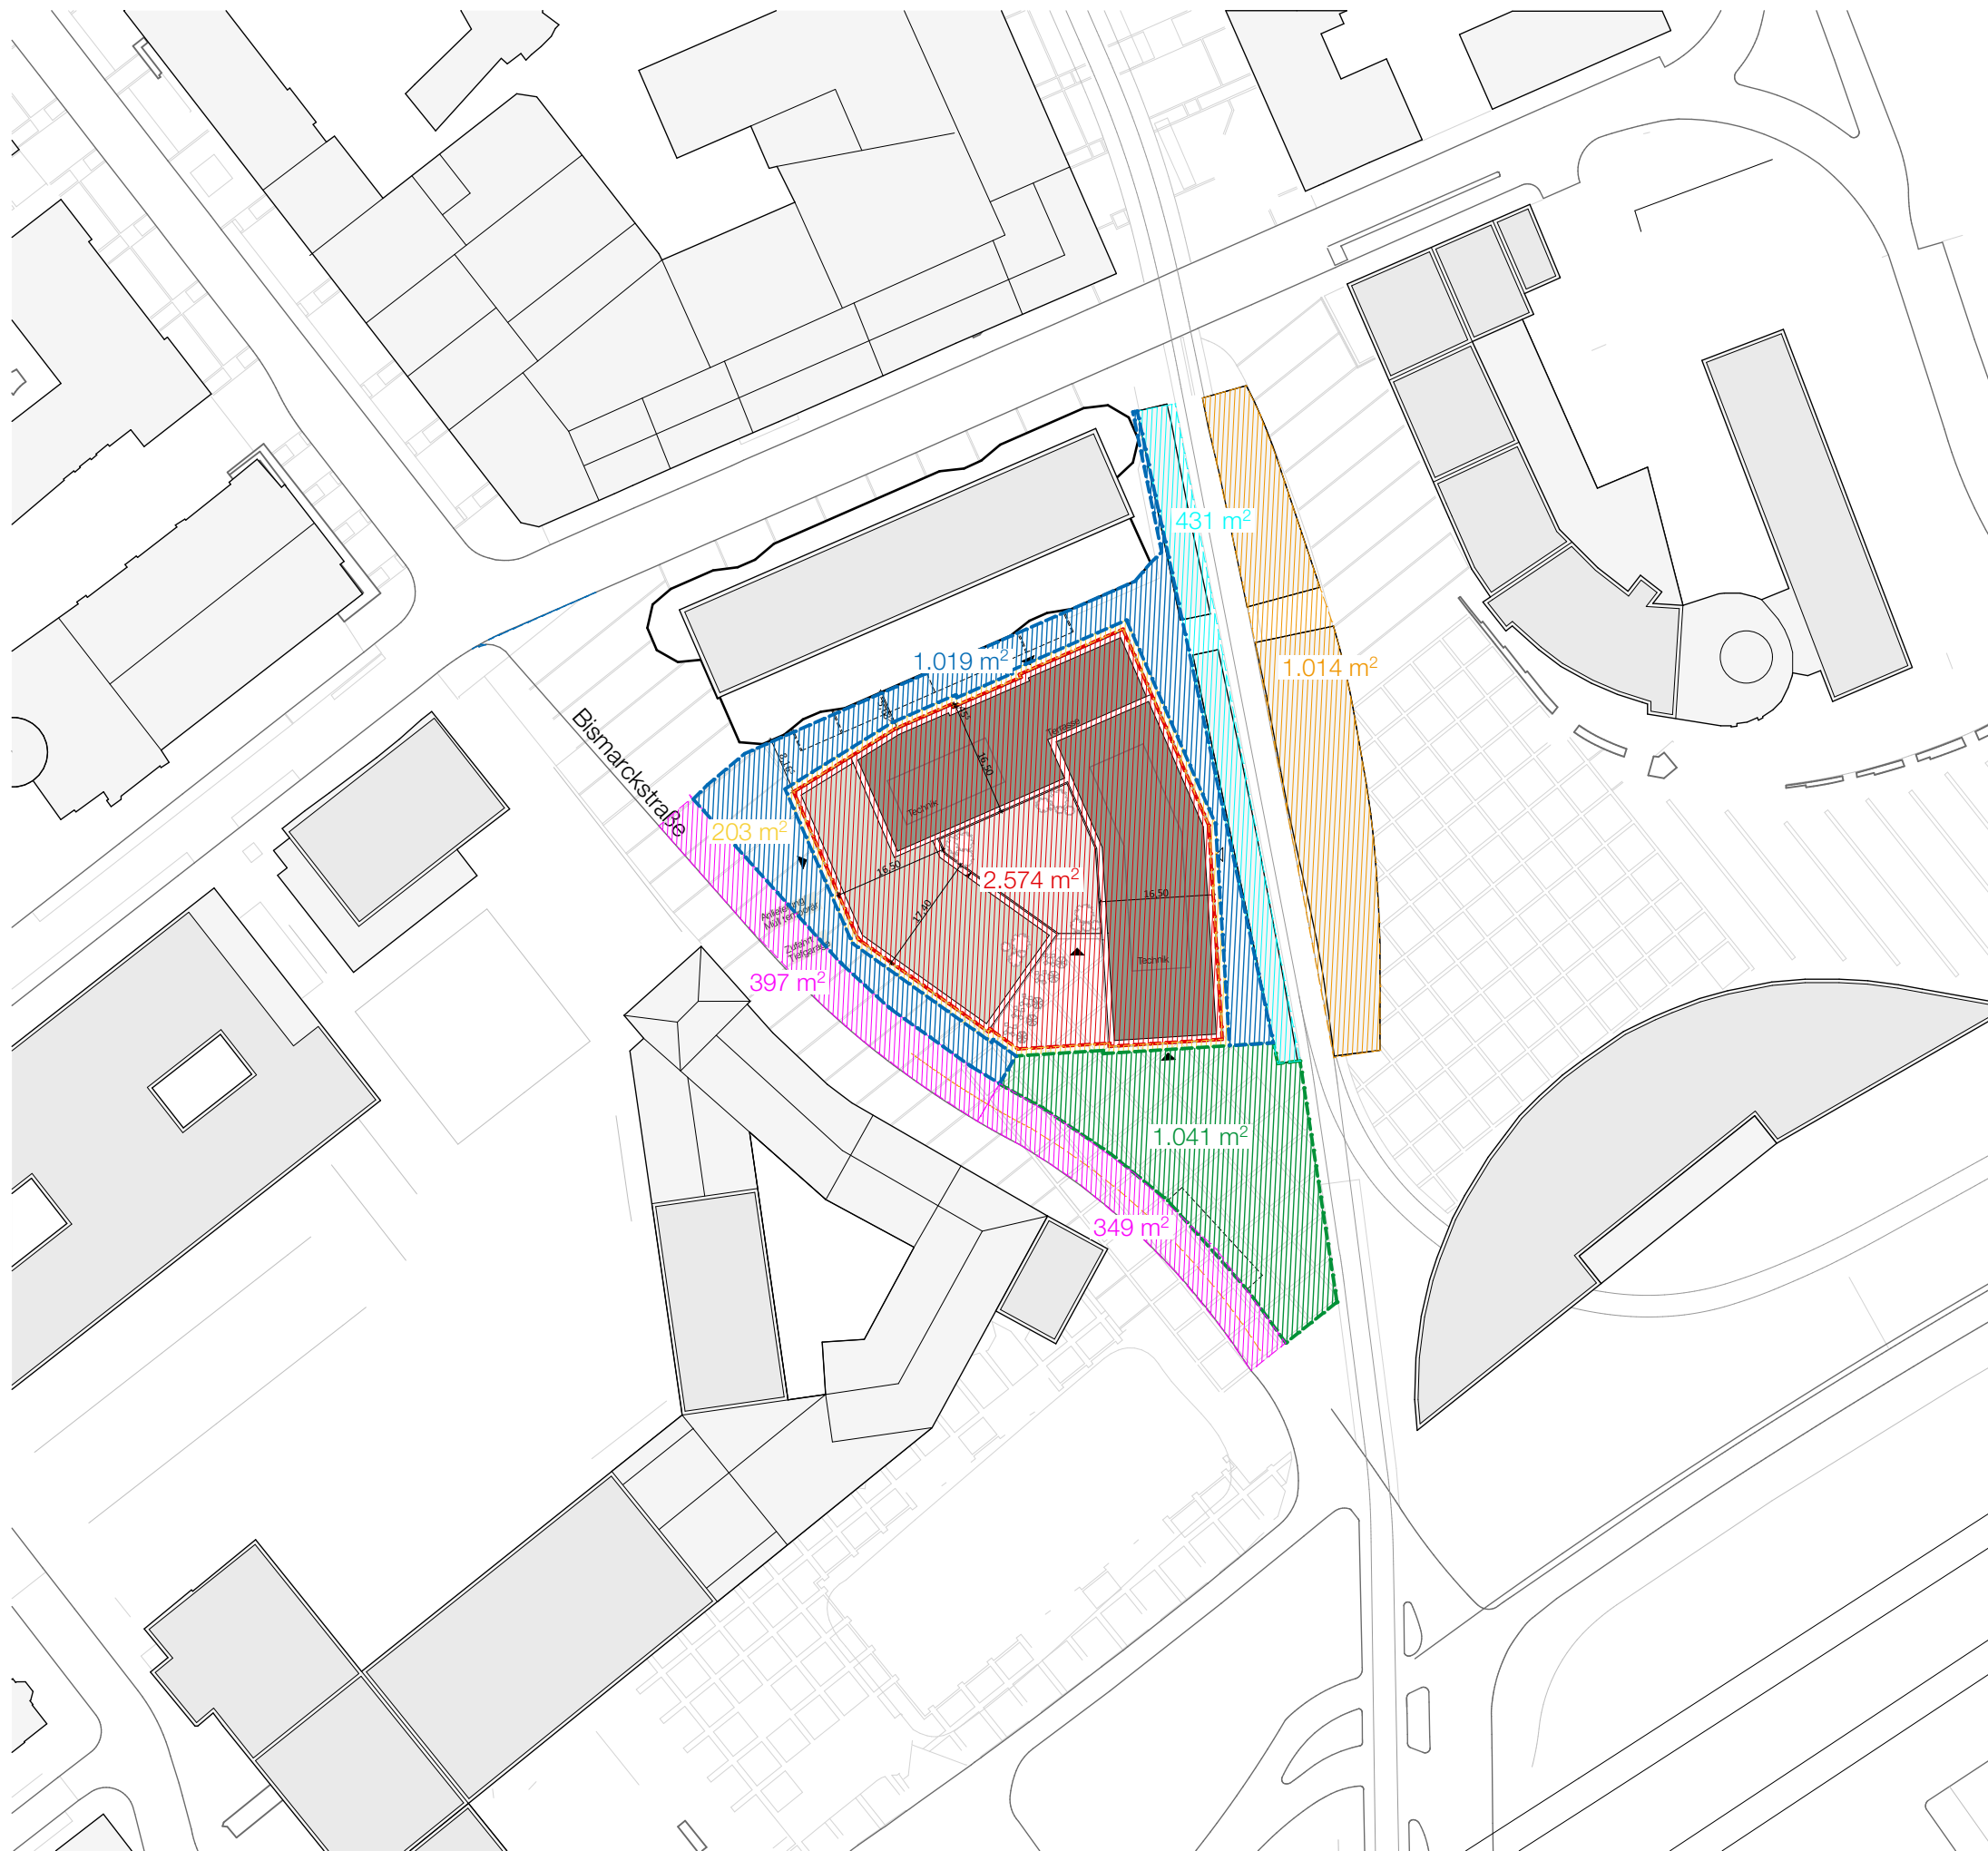

- 1. Fläche - BLAU ; Stadtgebiet Fläche 1.019 m²
- 2. Fläche - GELB ; 1m umlaufend um die Baugrube 203 m²
- 3. Fläche - ROT ; Grundstücksfläche 2.574 m²
- 4. Fläche - ROSA ; Bismarckstraße 397 m²+349m² =746m²
- 5. Fläche - GRÜN ; Platz der Begegnung 1.041 m²
- 6. Fläche - ORANGE ; Straßenbahnhaltestelle Dach (kein Bahnsteig) 1.014 m²
- 7. Fläche - TÜRKIS ; Bahnsteig, Straßenbahnhaltestelledach 431 m²

Anlage 1 Lageplan als Vertragsgebietsplan