



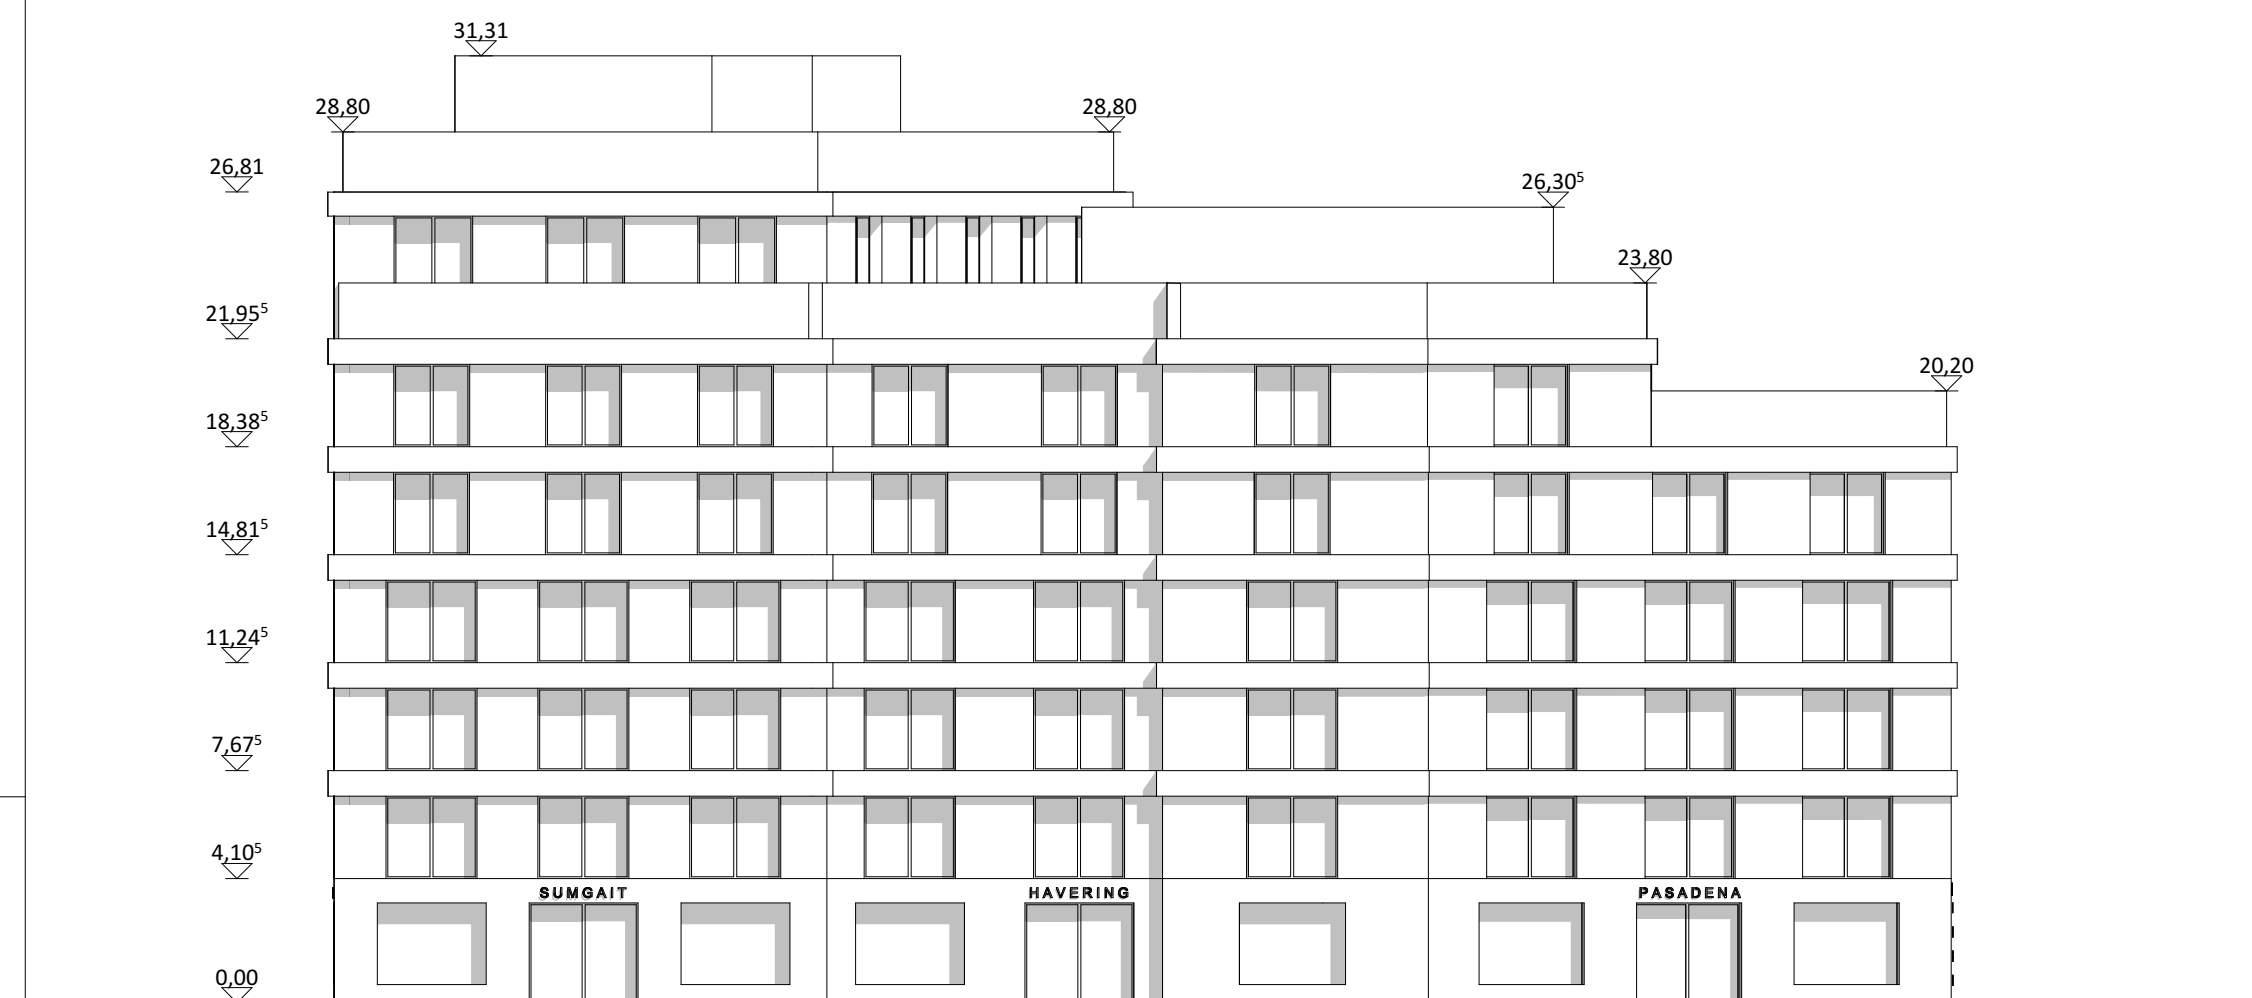

Ansicht Süd (Platz der Begegnung)




Ansicht Nord (Ankerhofpassage)

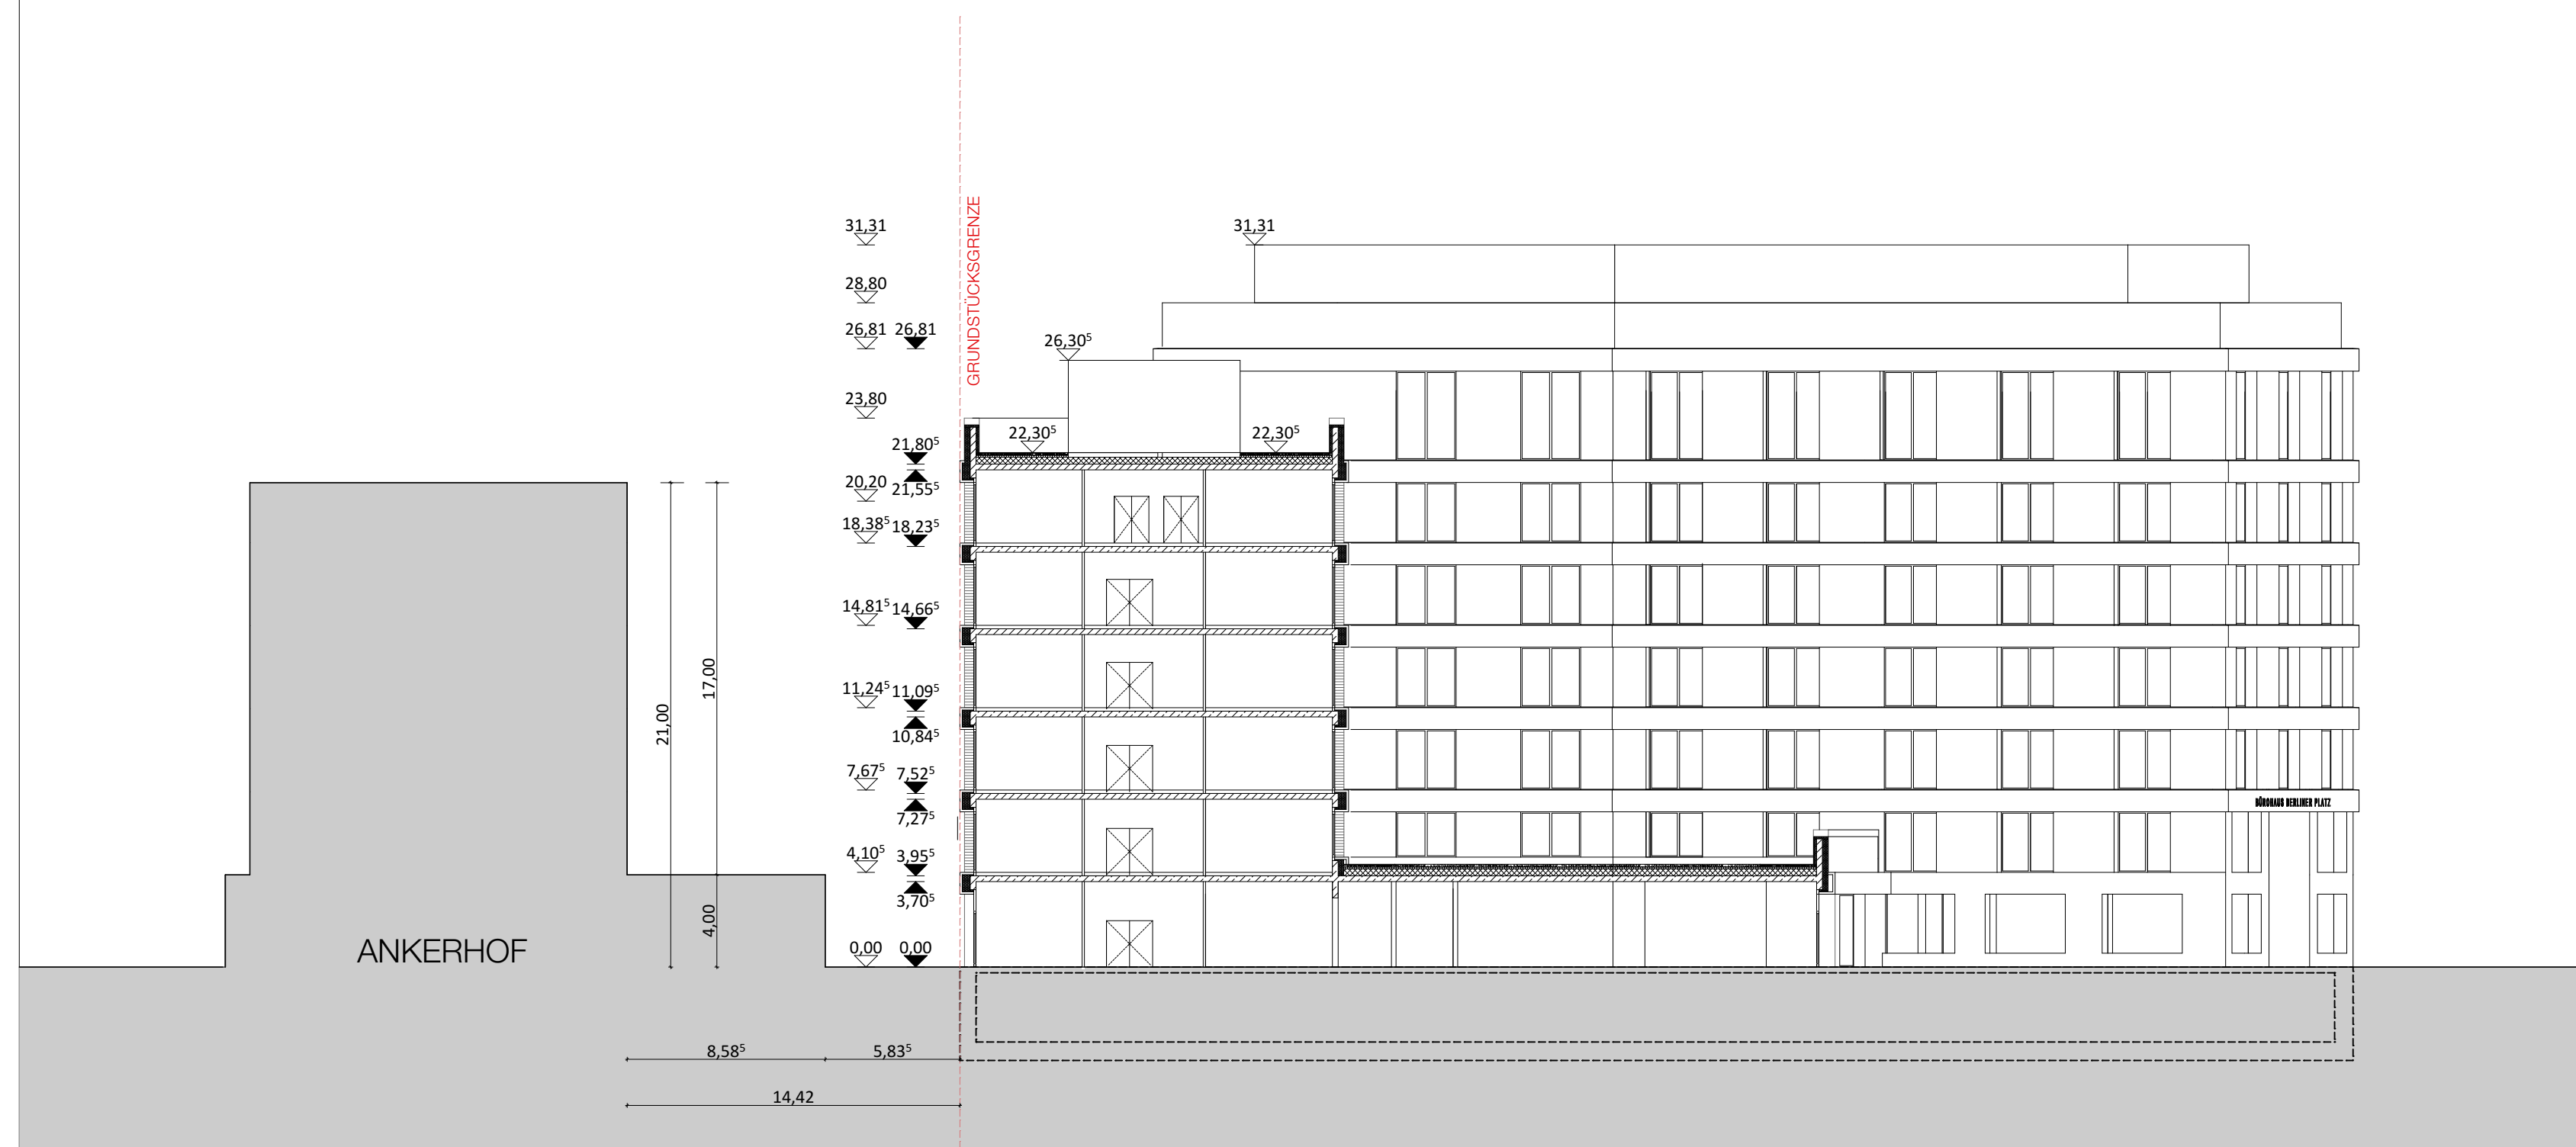


Querschnitt (Ankerhofpassage)

M 1_250



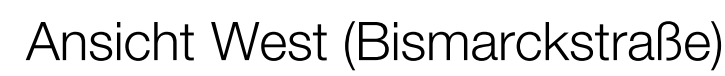


Ansicht Ost (Berliner Platz)

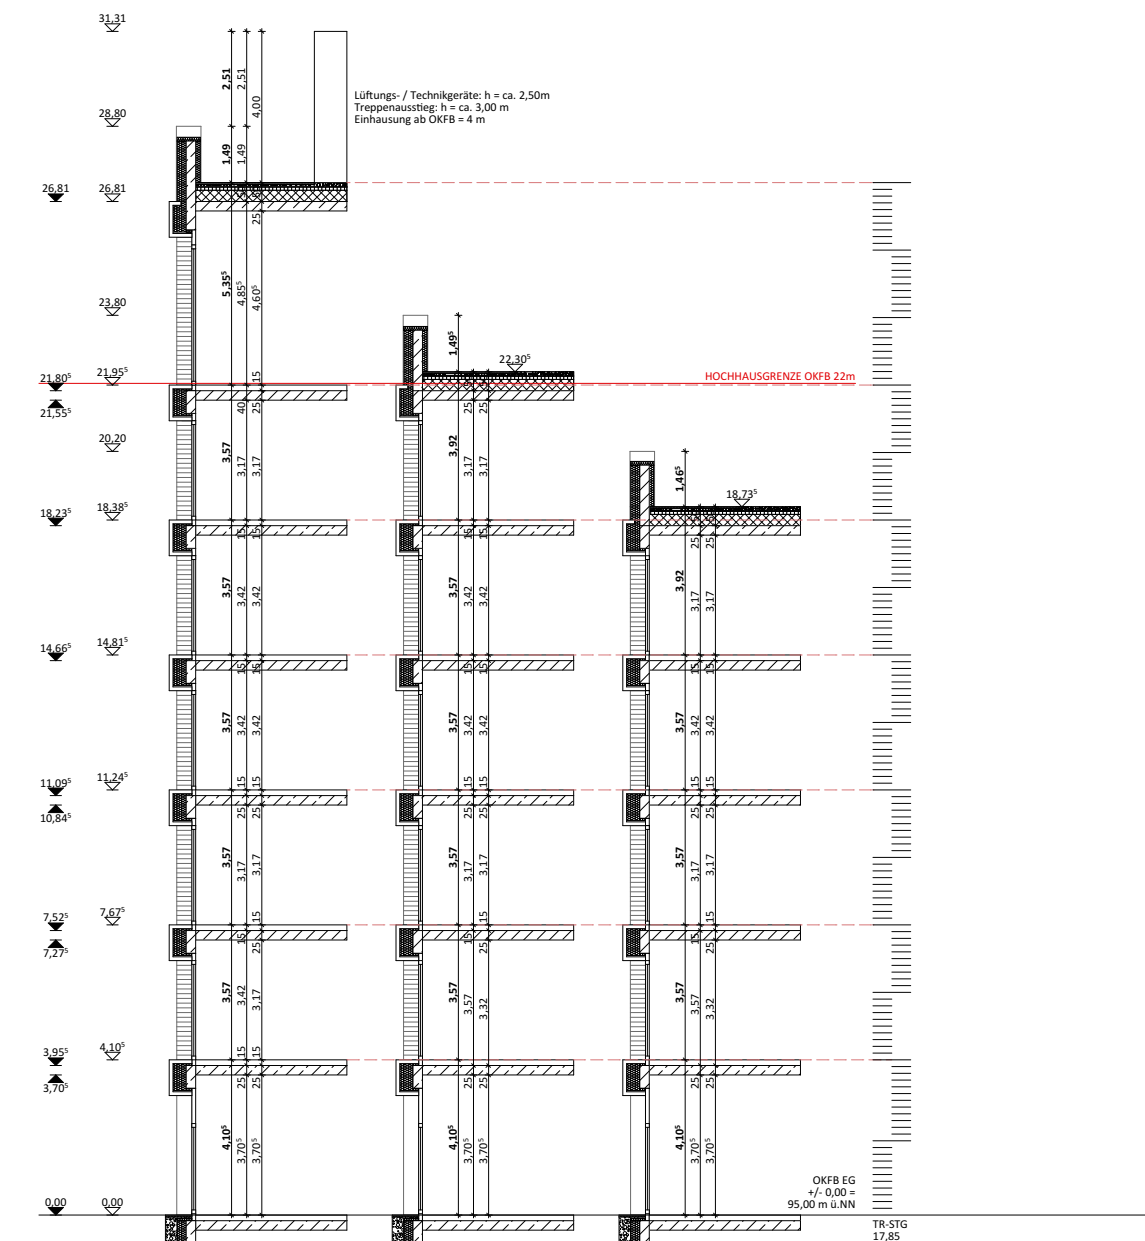

Fassadenschnitt

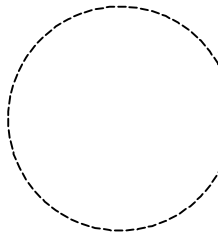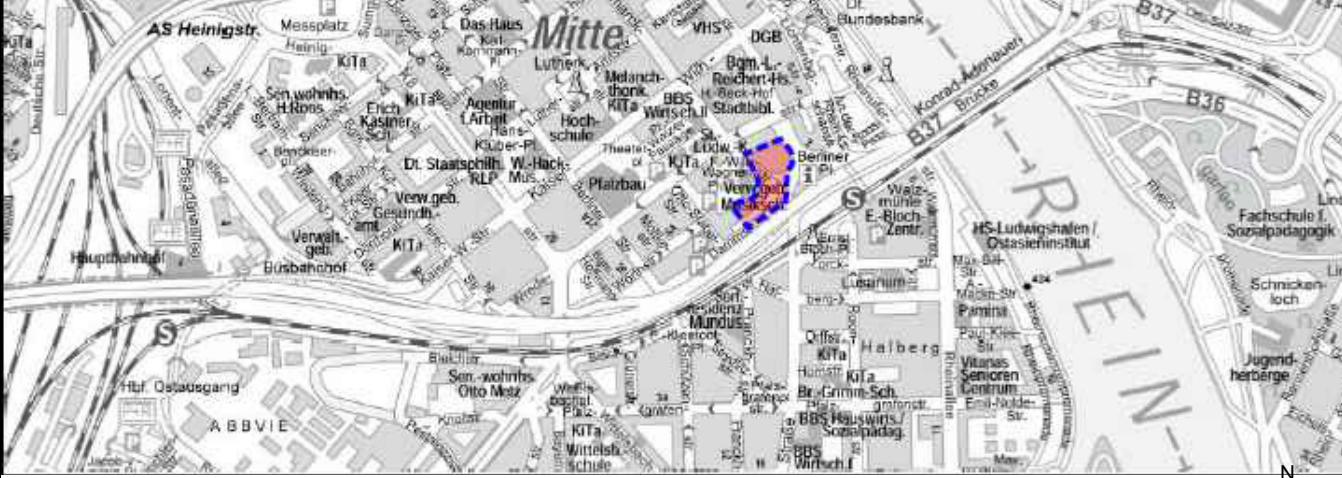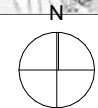

AUFSTELLUNGSBESCHLUSS	PLANUNTERLAGE	OFFENLICHKEIT
Die Aufstellung dieses Bebauungsplanes ist gemäß § 2 Abs. BauGB am durch den Stadtrat beschlossen und am ortsüblich bekannt gemacht worden.	Die Planunterlage im Geltungsbereich des Bebauungsplanes entspricht den Anforderungen des § 1 der Planzeichenverordnung.	Der Bebauungsplan hat gemäß § 3(2) BauGB durch Beschluss des Stadtrats Bau- und Grundstücksausschuss vom als Entwurf mit seiner Begründung, nach vorheriger ortsüblicher Bekanntmachung am in der Zeit vom bis einschließlich öffentlich ausgelegen.
Ludwigshafen am Rhein, den	Ludwigshafen am Rhein, den	Ludwigshafen am Rhein, den
Bereich Stadtplanung	Bereich Stadtplanung	Bereich Stadtplanung
Dezernat für Bau, Umwelt und Verkehr, WBL	Dezernat für Bau, Umwelt und Verkehr, WBL	Dezernat für Bau, Umwelt und Verkehr, WBL
SATZUNGSBESCHLUSS	AUSFERTIGUNG STADT LUDWIGSHAFEN AM RHEIN	RECHTSWIRKSAMKEIT
Der Bebauungsplan ist gemäß § 10 (1) am durch den Stadtrat als Satzung beschlossen worden.	Ludwigshafen am Rhein, den	Ort und Tag, an welchem der Bebauungsplan mit seiner Begründung zur allgemeinen Einsichtnahme bereit gehalten wird, sind gemäß § 10 (3) BauGB am ortsüblicher bekannt gemacht worden.
Ludwigshafen am Rhein, den		Mit diesem Tage ist der Bebauungsplan rechtsverbindlich.
Bereich Stadtplanung	Obürgermeisterin	Ludwigshafen am Rhein, den
Dezernat für Bau, Umwelt und Verkehr, WBL	Obürgermeisterin	Bereich Stadtplanung
Dezernat für Bau, Umwelt und Verkehr, WBL	Obürgermeisterin	Dezernat für Bau, Umwelt und Verkehr, WBL
		
Projektbezugszote ±0,00 = R#0#e m üNN 		

DATUM	PROJEKTCODE	BAUTEIL	PROJEKT PHASE	GEWÄHR	PLANANT	PLANINHALT	PLANBEREICH	NUMMER	INDEX	STATUS	FREI TEXT
19.11.2024		241119_BPL_Anischten_Schnitte									
PLANINHALT Ansichten, Schnitte vorhabenbezogener Bebauungsplan Nr. 648.									MASSSTAB 1:250, 1:200 BLATTGRÖSSE DIN A1		
PROJEKT / BAUVORHABEN											
BPL-Bürohaus Berliner Platz											
BAUHERR											
Unmüßig Bauträgergesellschaft Baden mbH Waldkircher Str. 28 73106 Freiburg						Fon: +49 (0)7 61 45 40-00 Fax: +49 (0)7 61 45 40-107					
AUFTRAGGEBER/ GRUNDSTÜCKSEIGENTÜMER											
Unmüßig Bauträgergesellschaft Baden mbH Waldkircher Str. 28 73106 Freiburg						Fon: +49 (0)7 61 45 40-00 Fax: +49 (0)7 61 45 40-107					
PLANERSTELLER											
Max Dudler GmbH						Fon: +49 (0)30 61 66 03-0 Fax: +49 (0)30 614 50 71					
BASISPLÄNE				GEZEICHNET		DATUM		GEPRÜFT		DATUM	
				DATEINAME		W2348 BPL Berliner Platz Ludwigshafen				19. 11. 2024	