




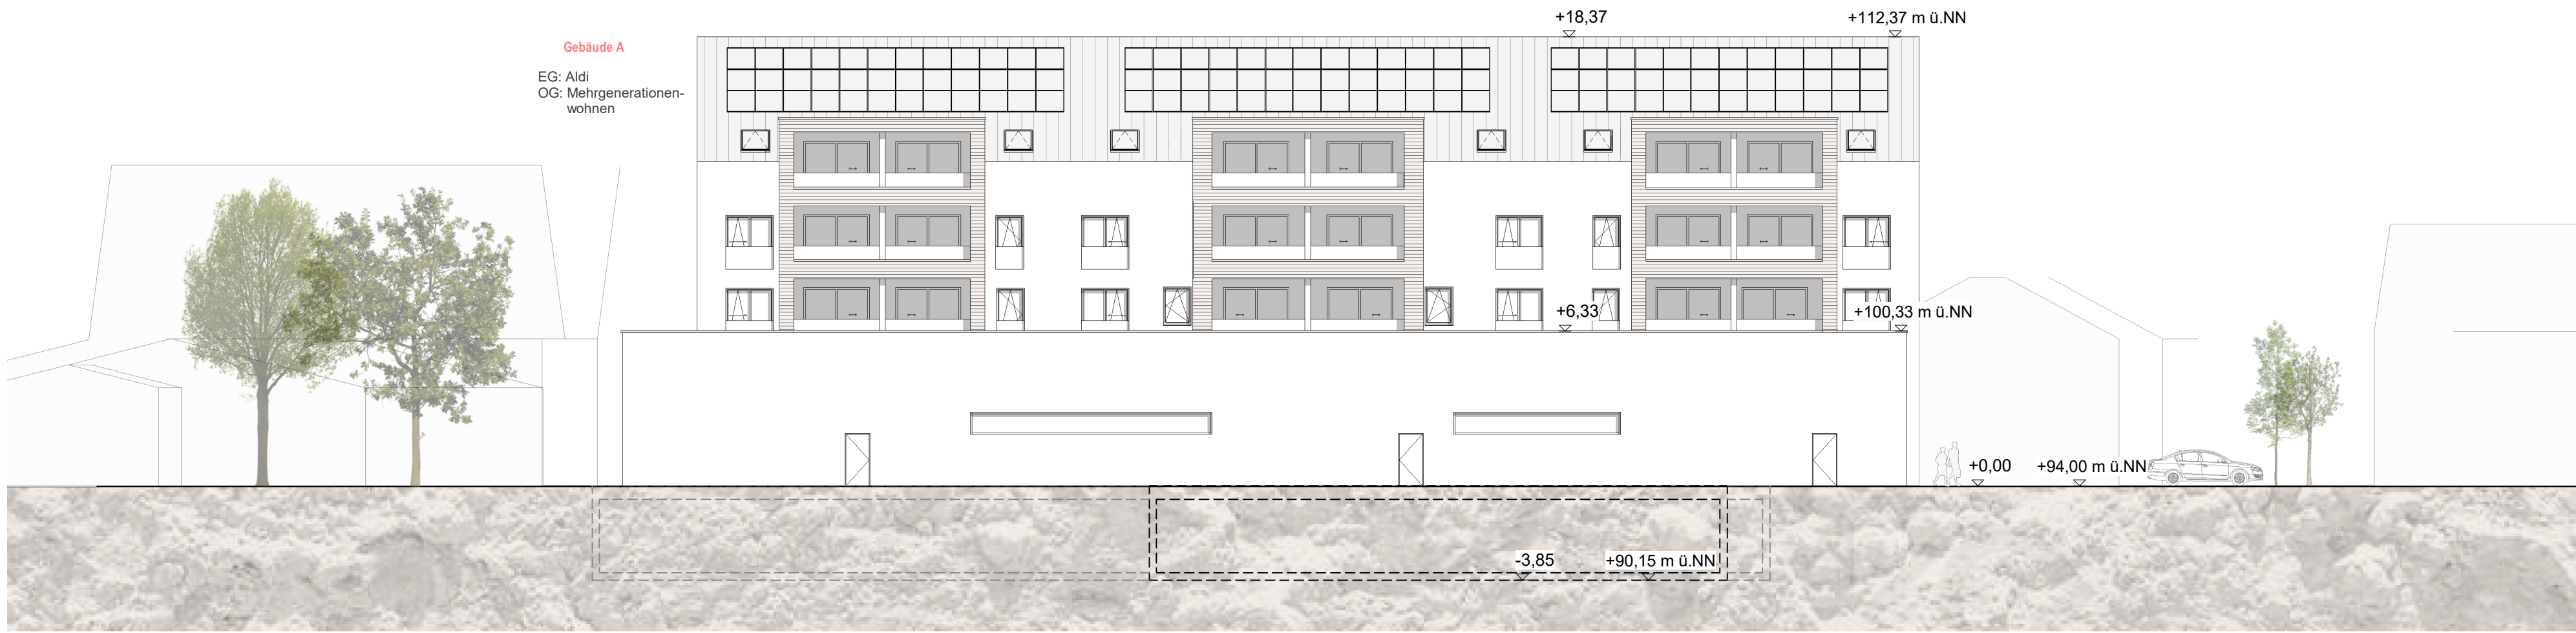


E - Osten, Gebäude A
M 1 : 200

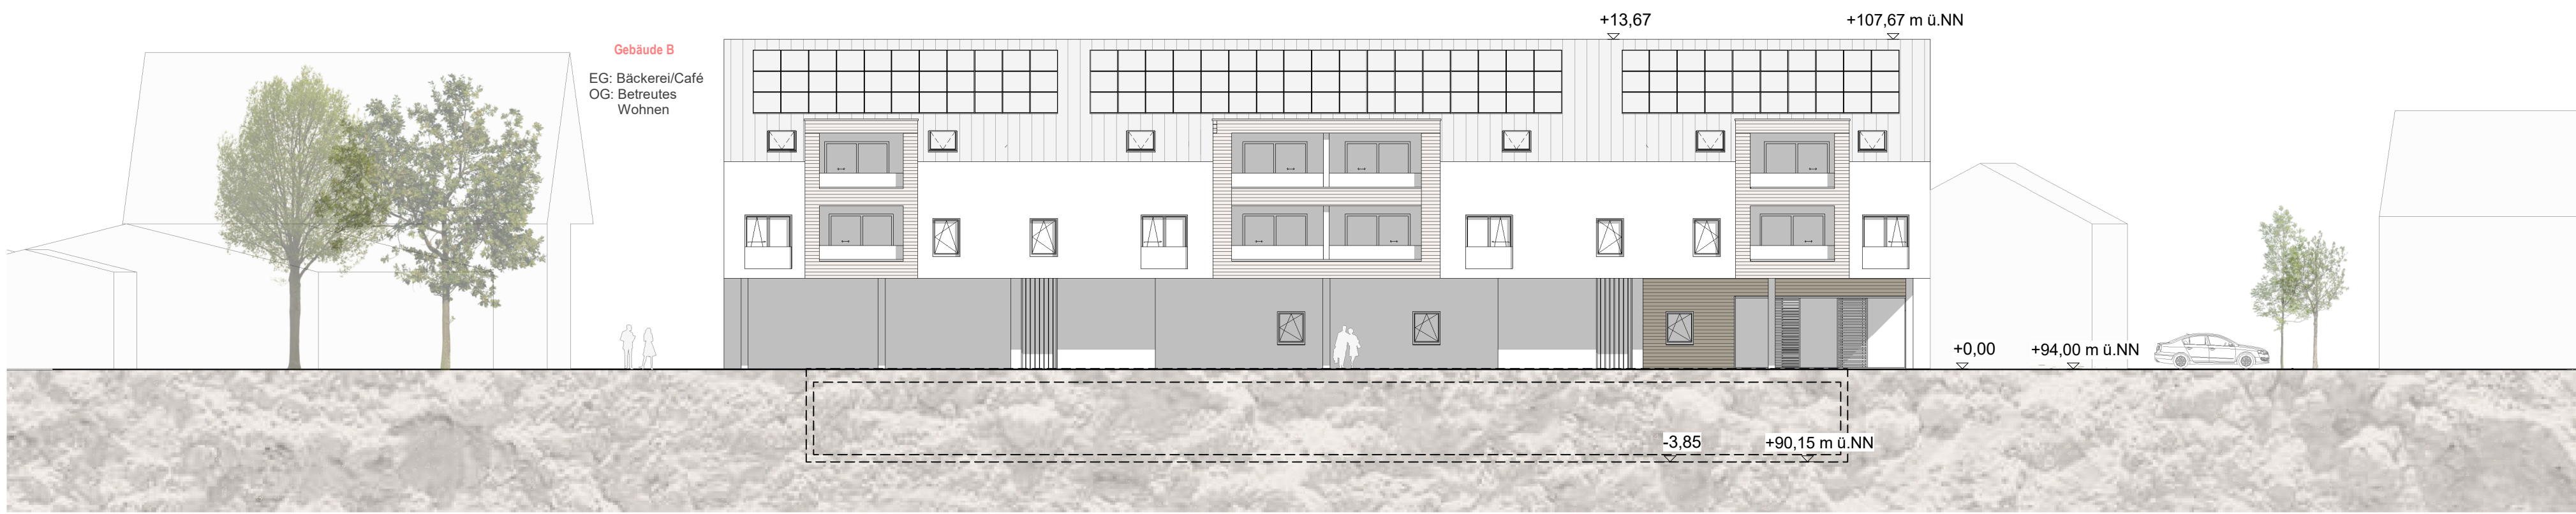


E - Osten, Gebäude B
M 1 : 200

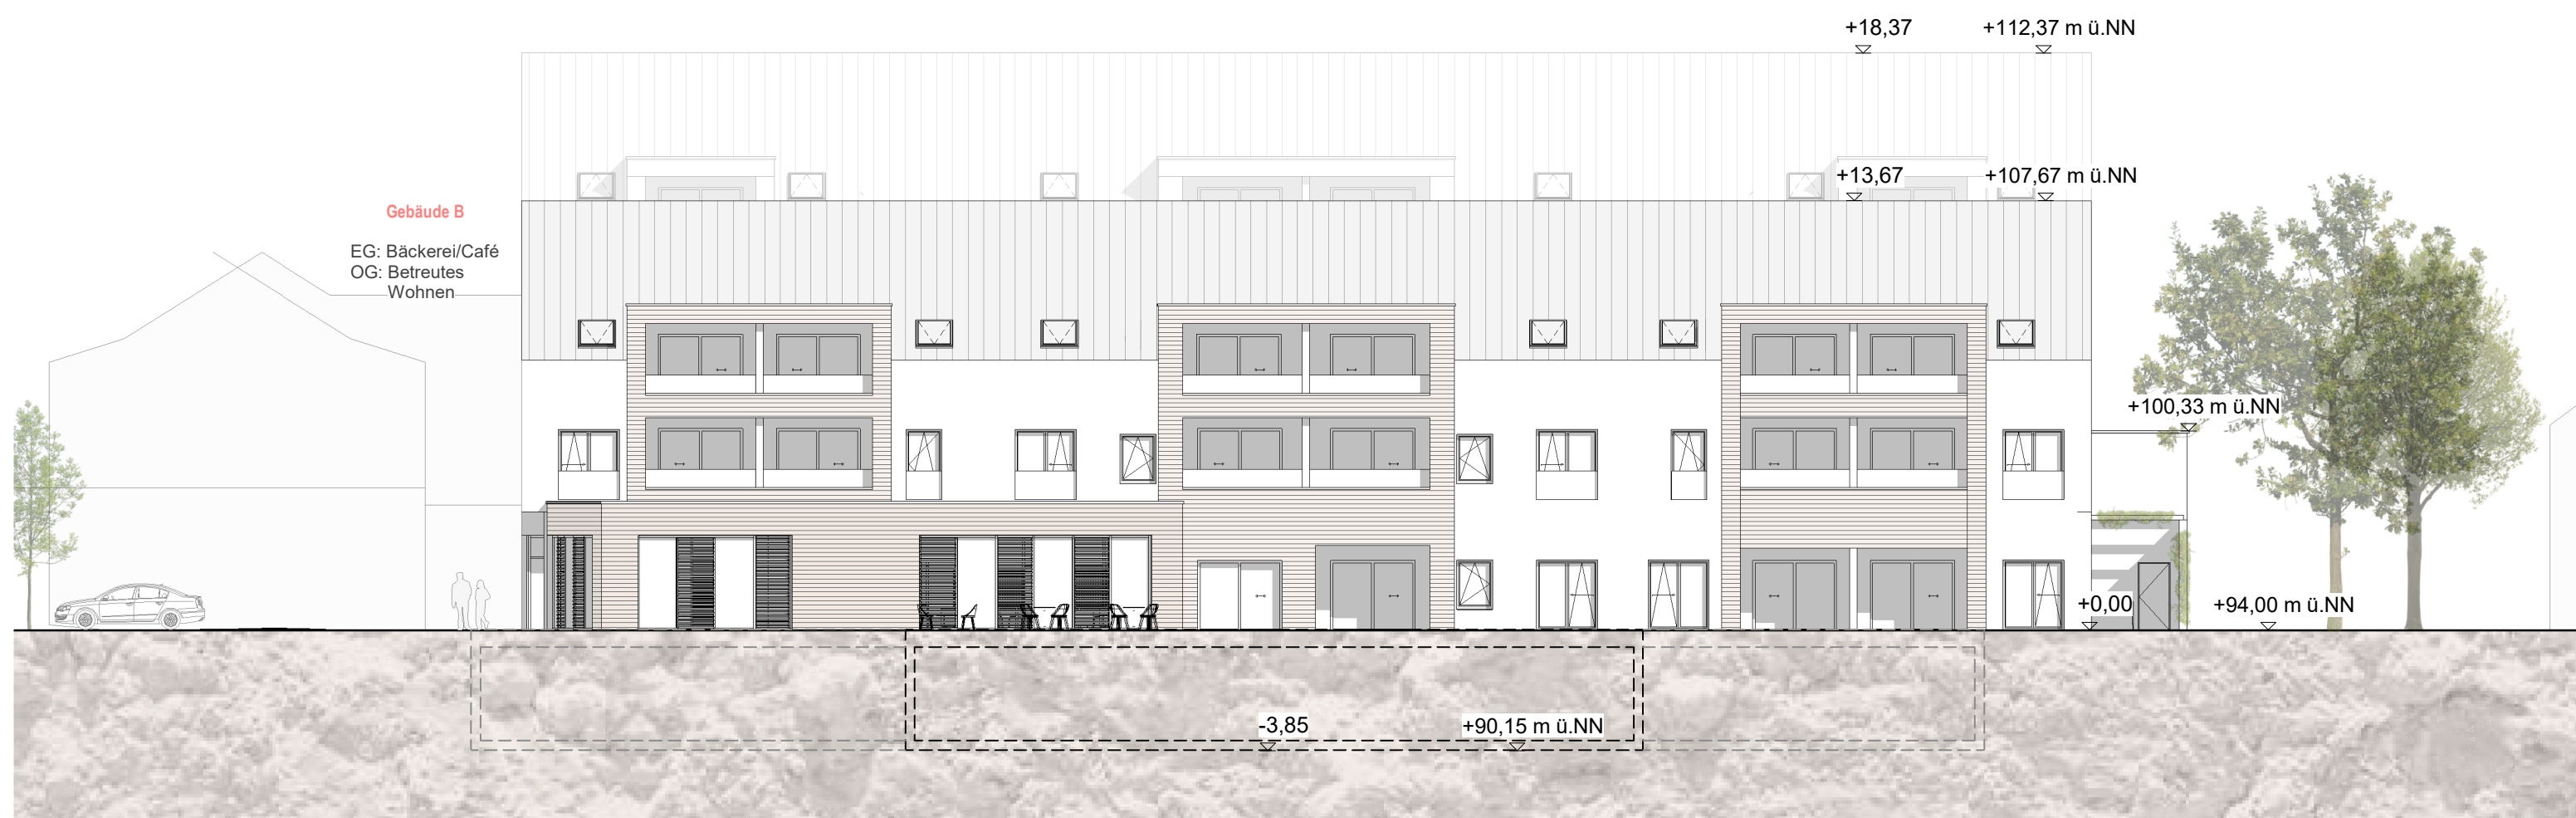


E - Westen, Gebäude B
M 1 : 200

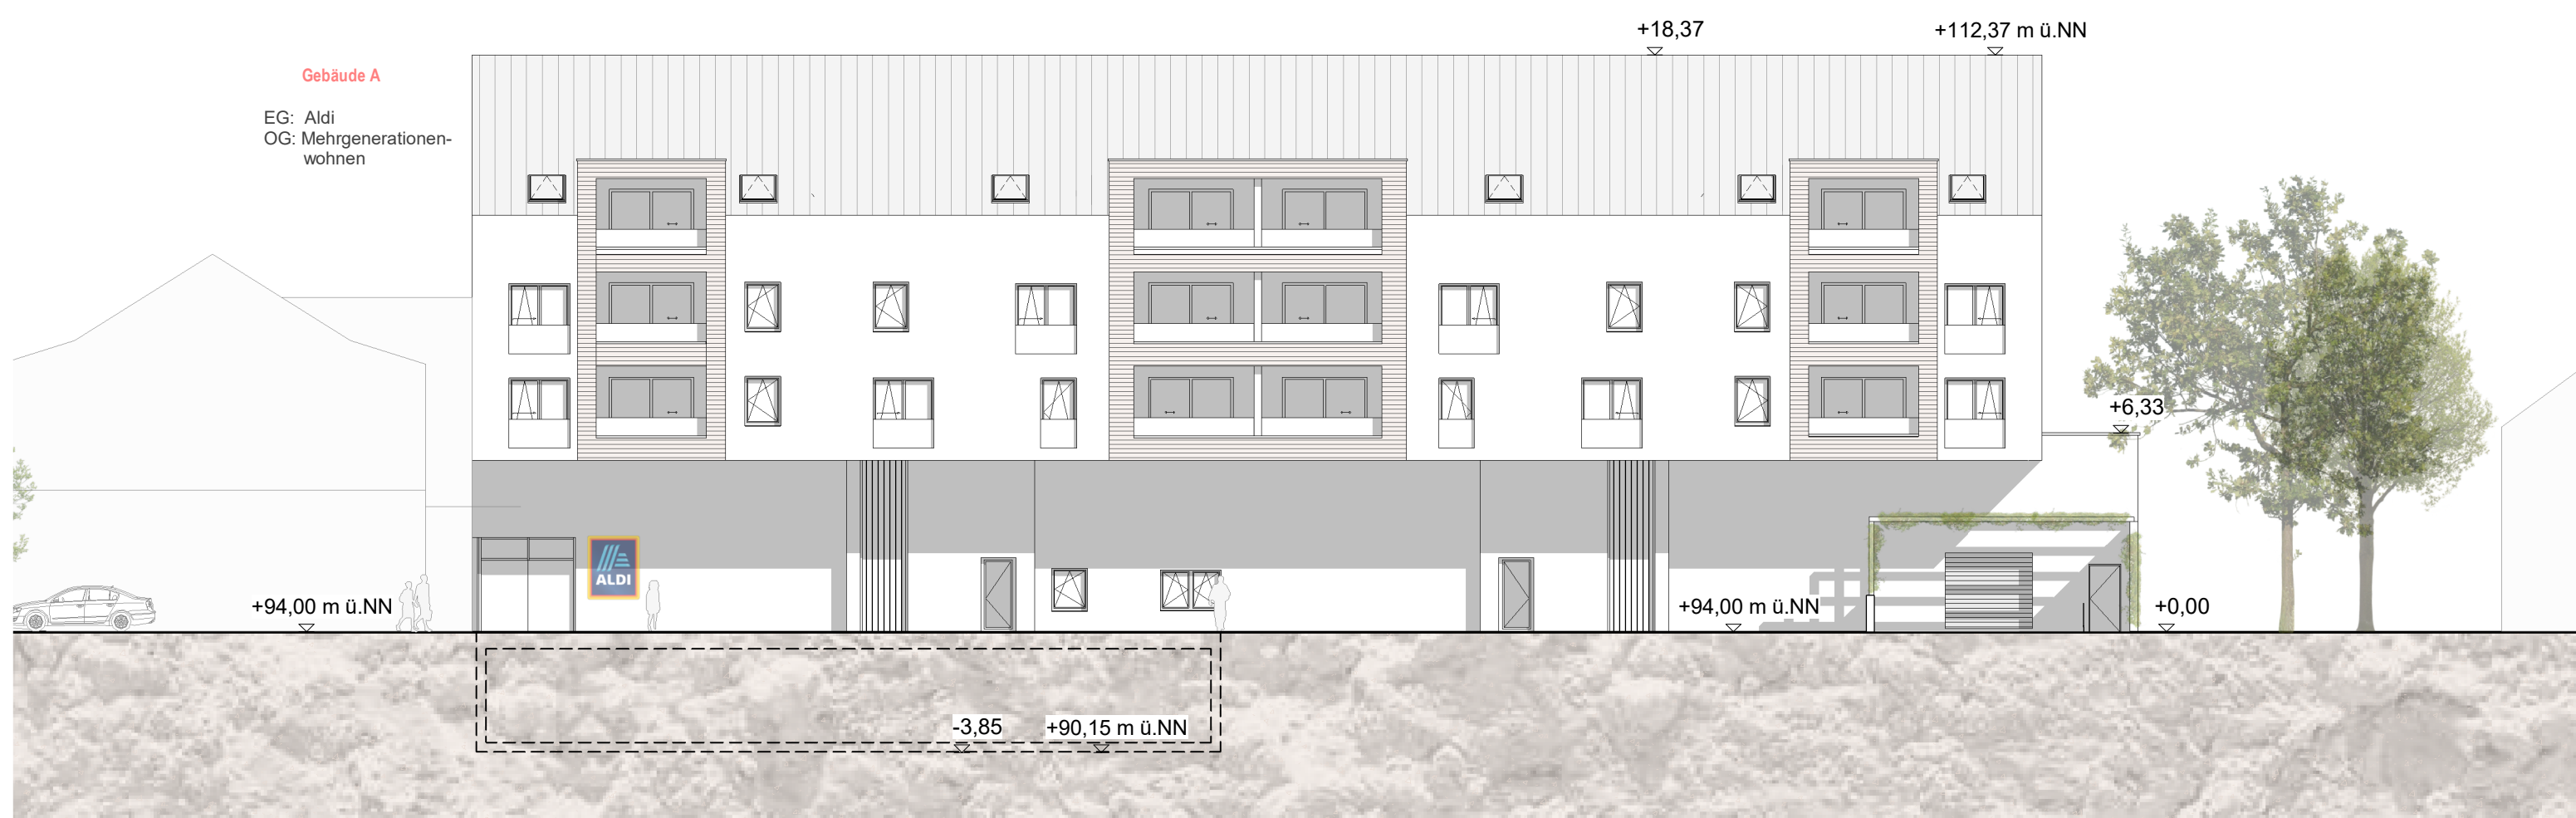

E - Westen, Gebäude A
M 1 : 200

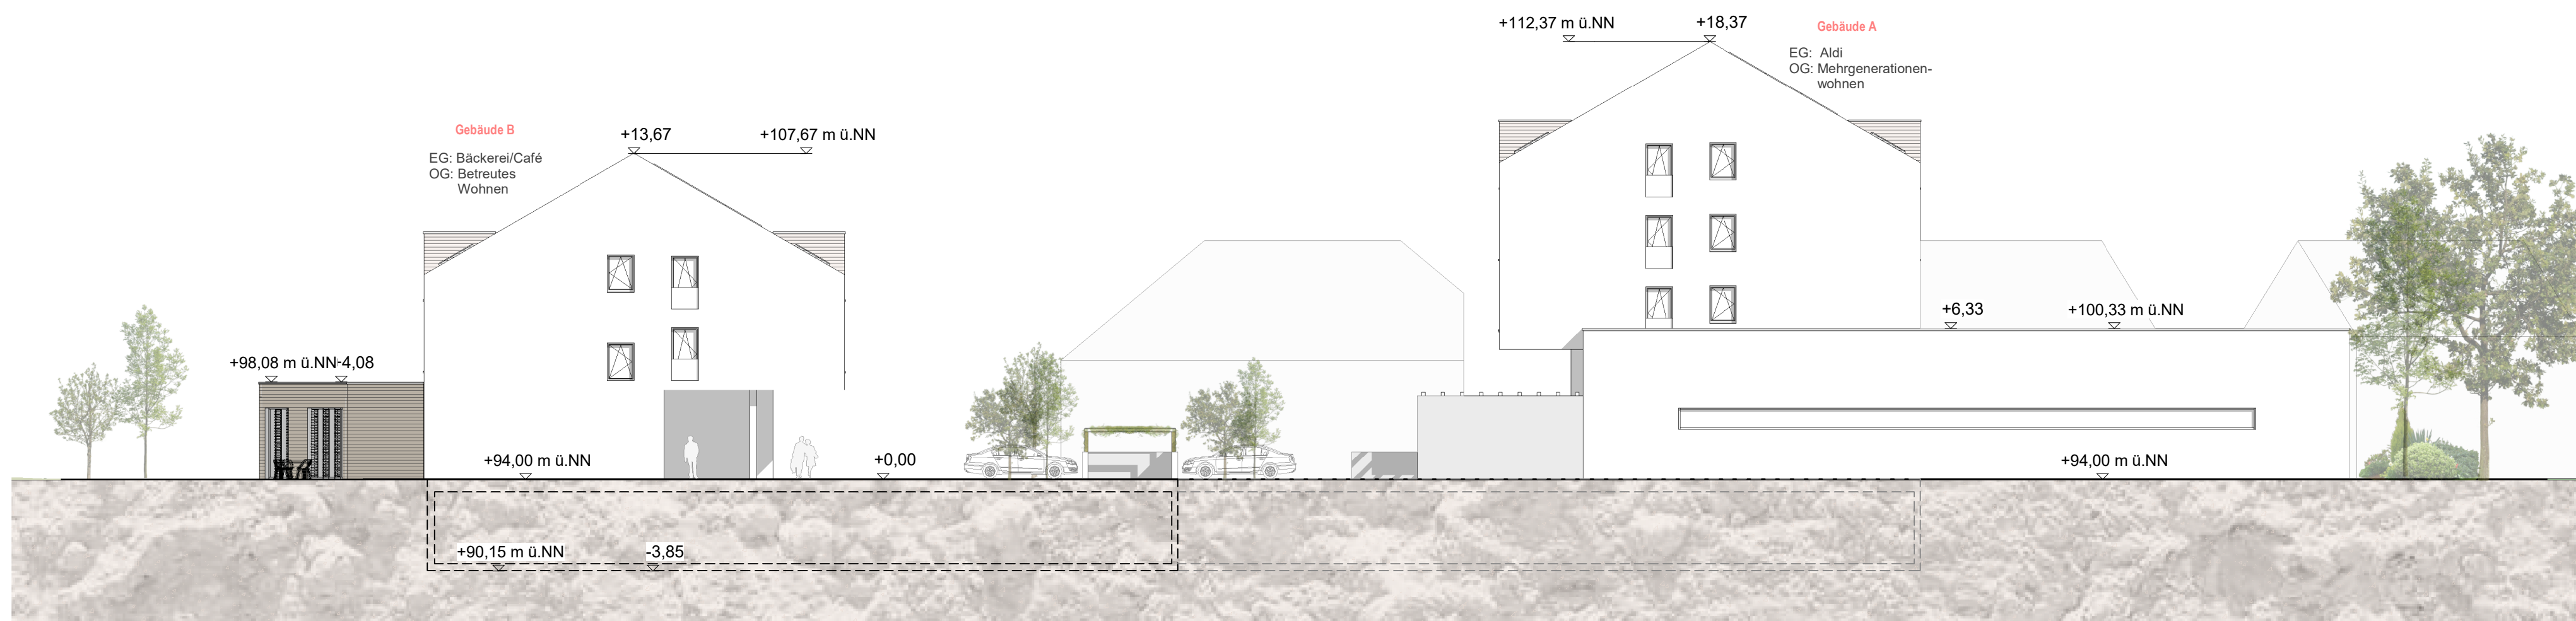

E - Süden
M 1 : 200

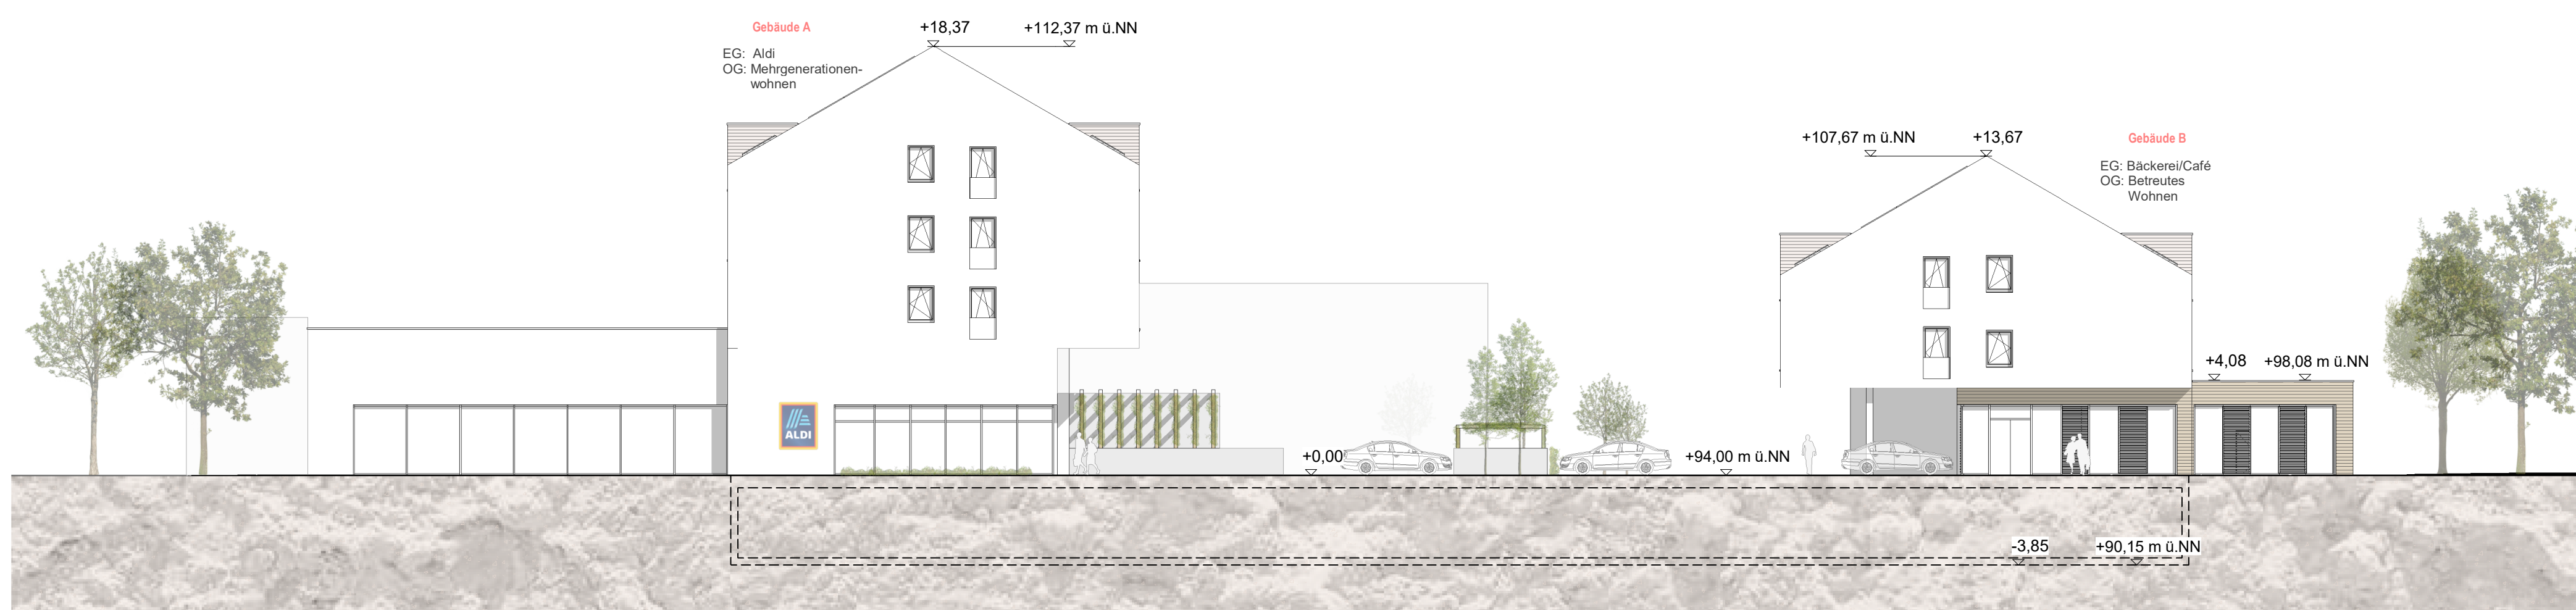

E - Norden
M 1 : 200

Legende Allgemein

Legende - Wände


- Mauerwerk - Kalksandstein
- Stahlbeton - Halb - Fertigteilwerk
- Stahlbeton - Ortbeton
- Trockenbau
- Keller - Trennwand

VORABZUG

Geltungslinien

- Grundstücksgrenze
- Baugrenze
- Baulinie
- Abgrenzung baulicher Nutzung
- Umgrenz der Flächen für Ga/SP/CP
- Vorhandenes Gelände
- Neues Gelände

Nordpfeil

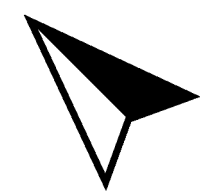

Durchbrüche

- BD = Bodendurchbruch
- DD = Deckendurchbruch
- WD = Wanddurchbruch
- WS = Wandschlitz
- BS = Bodenschlitz
- DS = Deckenschlitz

Abkürzungen / Symbole

- | | |
|-----------------------------------|---------------------------------------|
| Fenster | Fußboden |
| BRH = Brüstungshöhe | RFB = Rohfußboden |
| GR = Gurtrollen | |
| Pos = Position | FFB = Fertigfußboden |
| ROL = Rollläden | |
| JAL = Jalousie | |
| Verschiedenes | Symbole |
| UKD = unter Kante Decke | Ü = Übergabest. - Heizung - Wasser |
| GOK = Gelände Oberkante | E = Elektroverteiler |
| OK/UK = Oberkante / Unterkante | L = Lüfter |
| AK = Außenkante | ⊗ = Bewegungsfläche Rollstuhl Ø 1,50m |
| S (N) = Schacht Nummer | |
| uBPI = unter Bodenplatte | |
| UZ = Unterzug | |
| Entl. ü.D. = Entlüftung über Dach | |

Türen

- T30 = feuerhemmend
- RS = rauchdicht, selbstschließend
- T90 = feuerbeständig
- D = Dichtschließend
- DS = Dichtschließend, selbstschließend

Entwässerung

Entwässerung nach Angabe der Bauleitung. Alle Leitungen nach DIN 1986 verlegt! Gefälle min. 1,0‰ / max. 5,0‰
Die Sohlhöhen der Schächte müssen vor Ort überprüft u. ggf. an die Höhe der vorh. und gepl. Anschlußstützen angepasst werden..

- Regenwasserleitung
- Schmutzwasserleitung
- RR Regenfallrohr
- Mischwasserleitung

Hinweise:

Elektroinstallation innerhalb Brand- oder Wohnungstrennwand darf nicht gegenüberliegend ausgeführt werden! HLS-Installation innerhalb Brand- oder Wohnungstrennwand nicht zulässig!

Die **STATIKPLANUNG** ist bei der Ausführung zu beachten. Einbau von **FUGENBÄNDERN** werden entsprechend Fachplanung bzw. nach Einbauhinweisen vom Hersteller eingebaut.