


Anlage 1 - Lageplan

Nachtweide

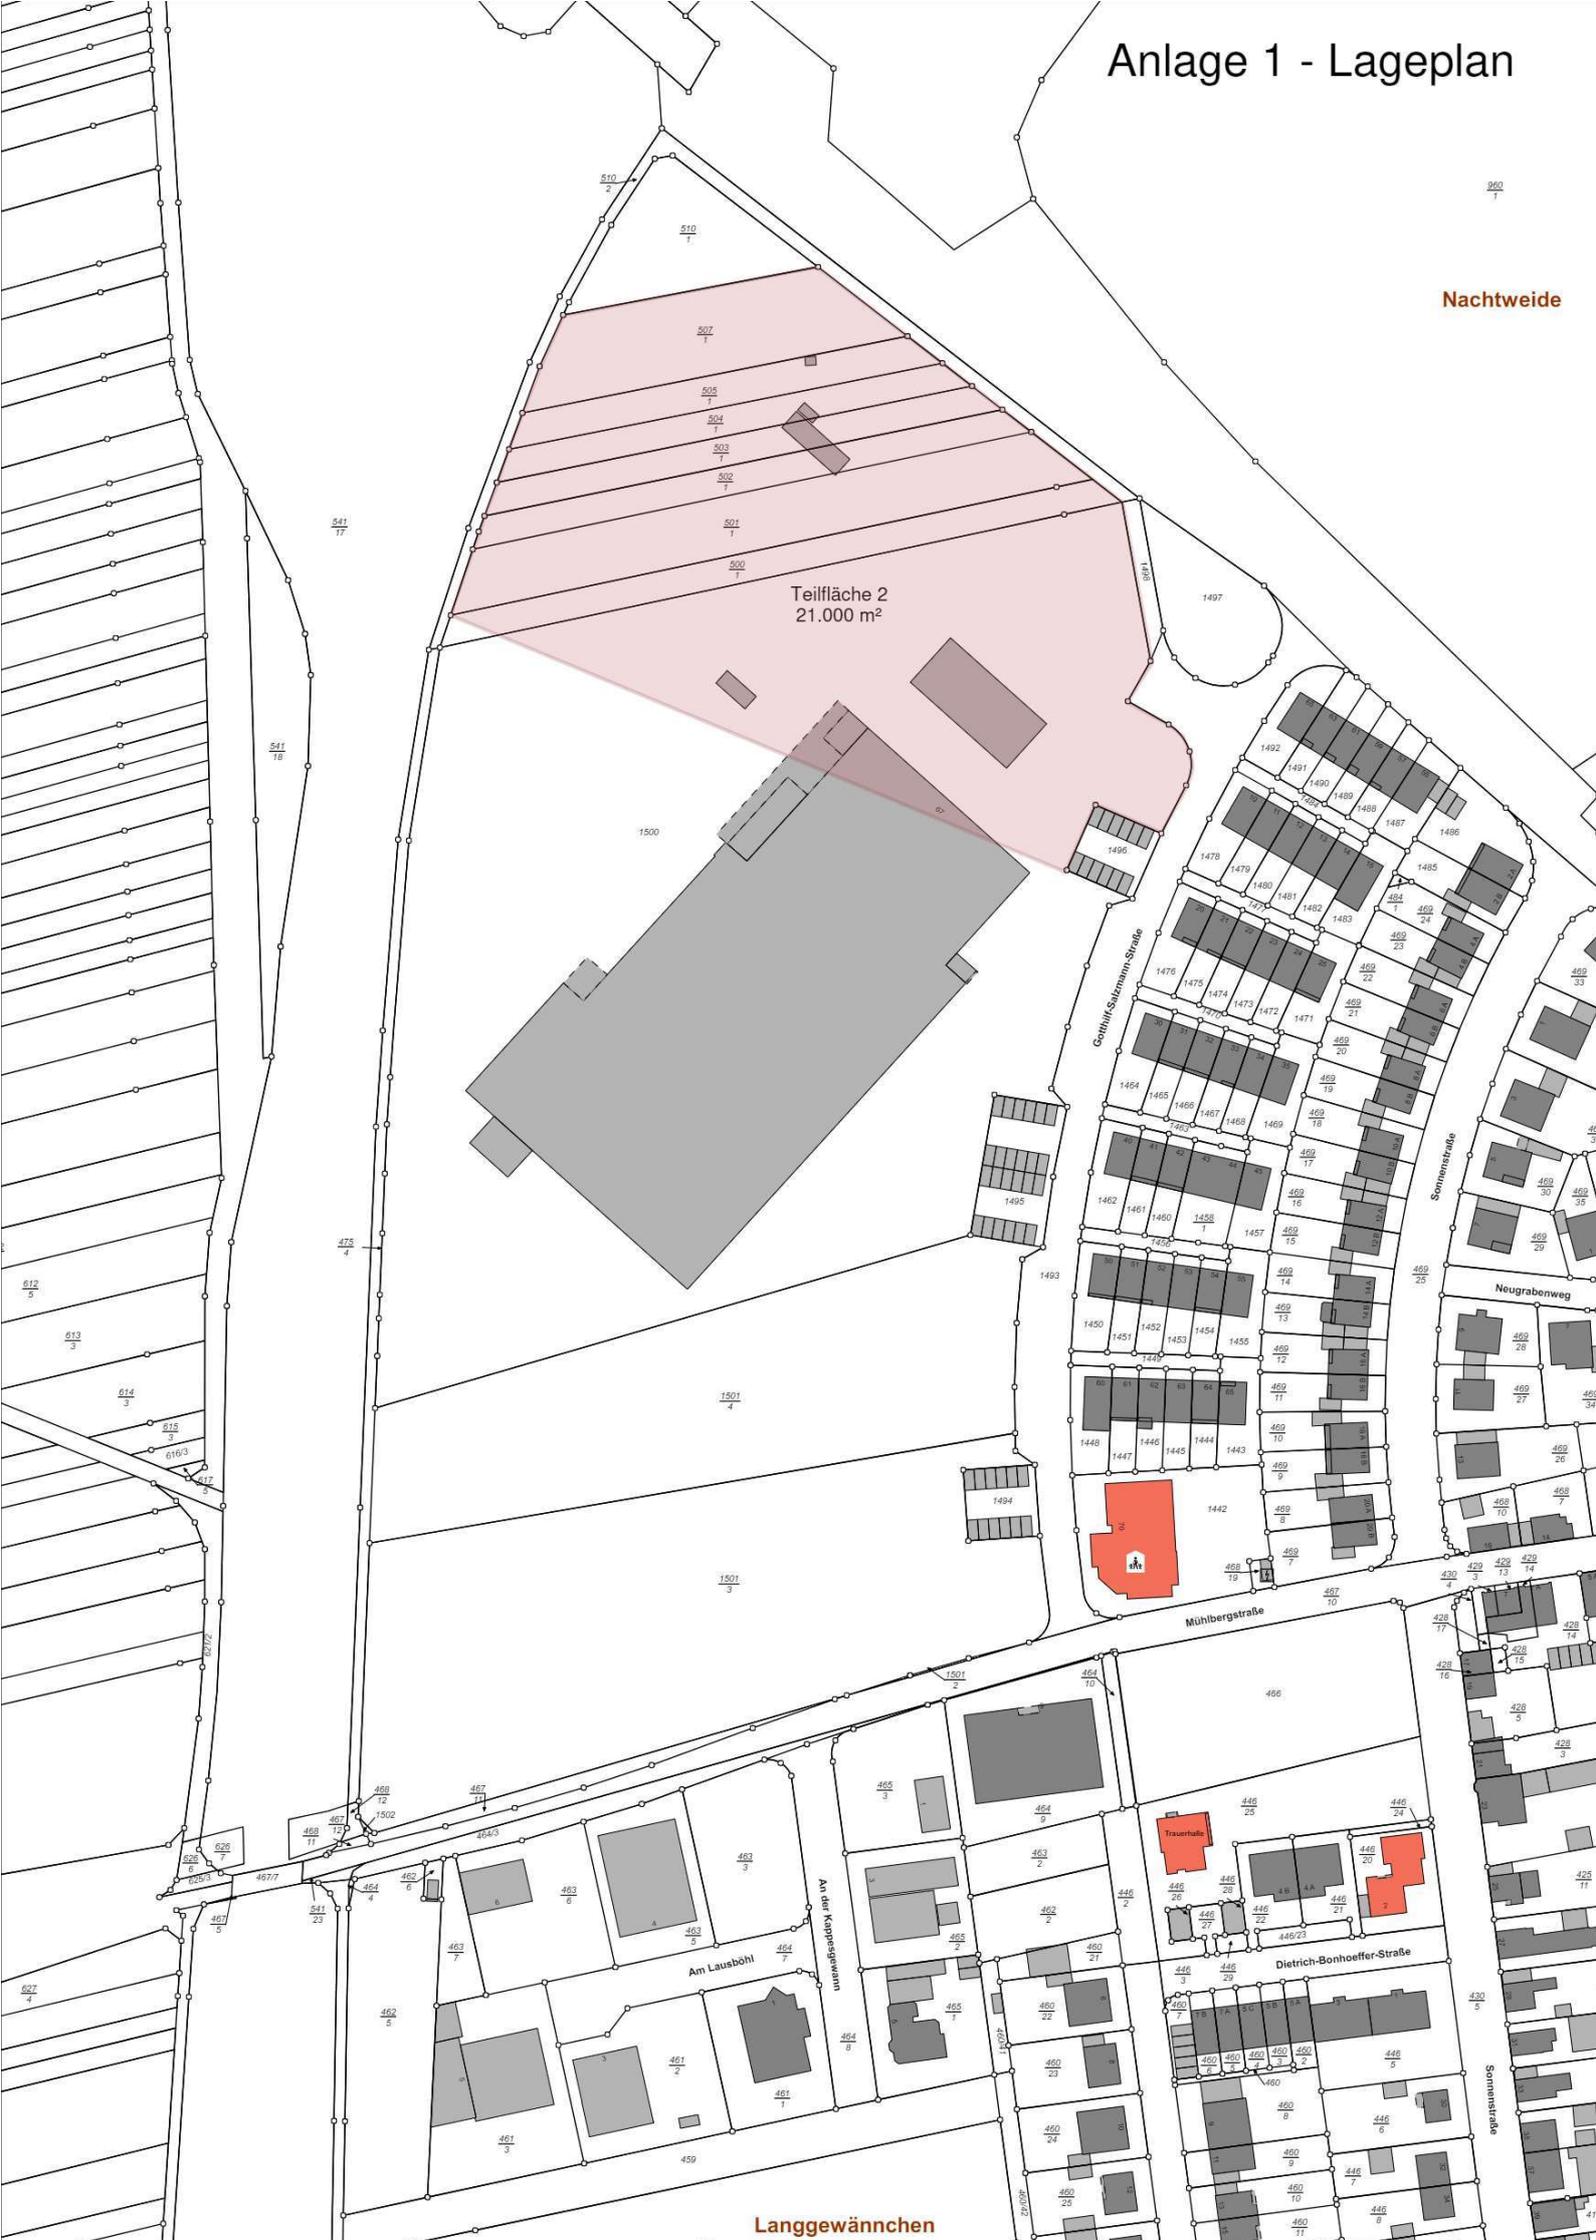

Langgewännchen