


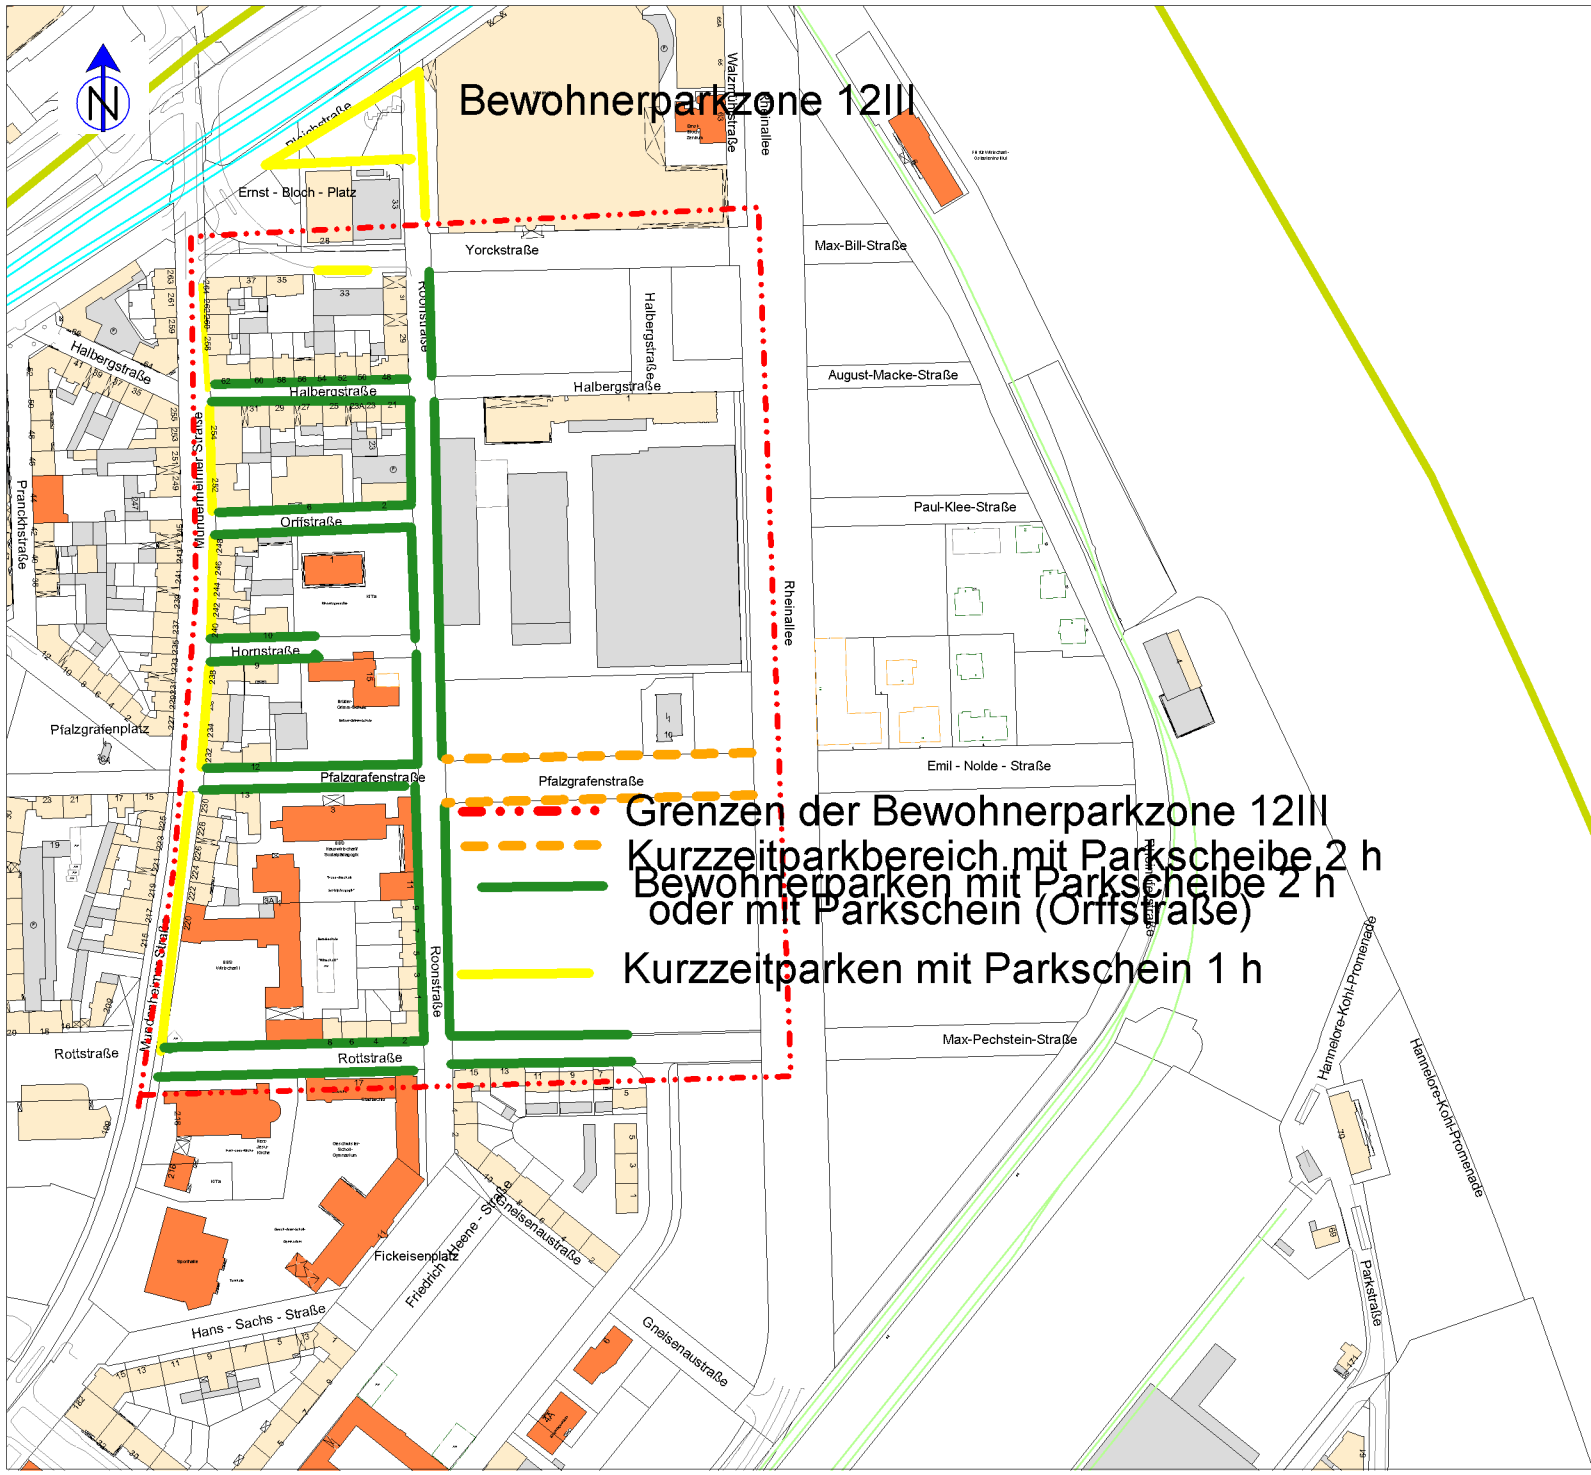

Bewohnerparkzone 12III



- Grenzen der Bewohnerparkzone 12III
- Kurzzeitparkbereich mit Parkscheibe 2 h
- Bewohnerparken mit Parkscheibe 2 h oder mit Parkschein (Ortstraße)
- Kurzzeitparken mit Parkschein 1 h

Stadtverwaltung Ludwigshafen

Bearbeiter: 2-15 Weichert-Nouwossan Sabine
Maßstab: 1:4000
Datum: 21.07.2008

- nur für Dienstgebrauch -

