


### Lageplan zum projektierten Straßenbau

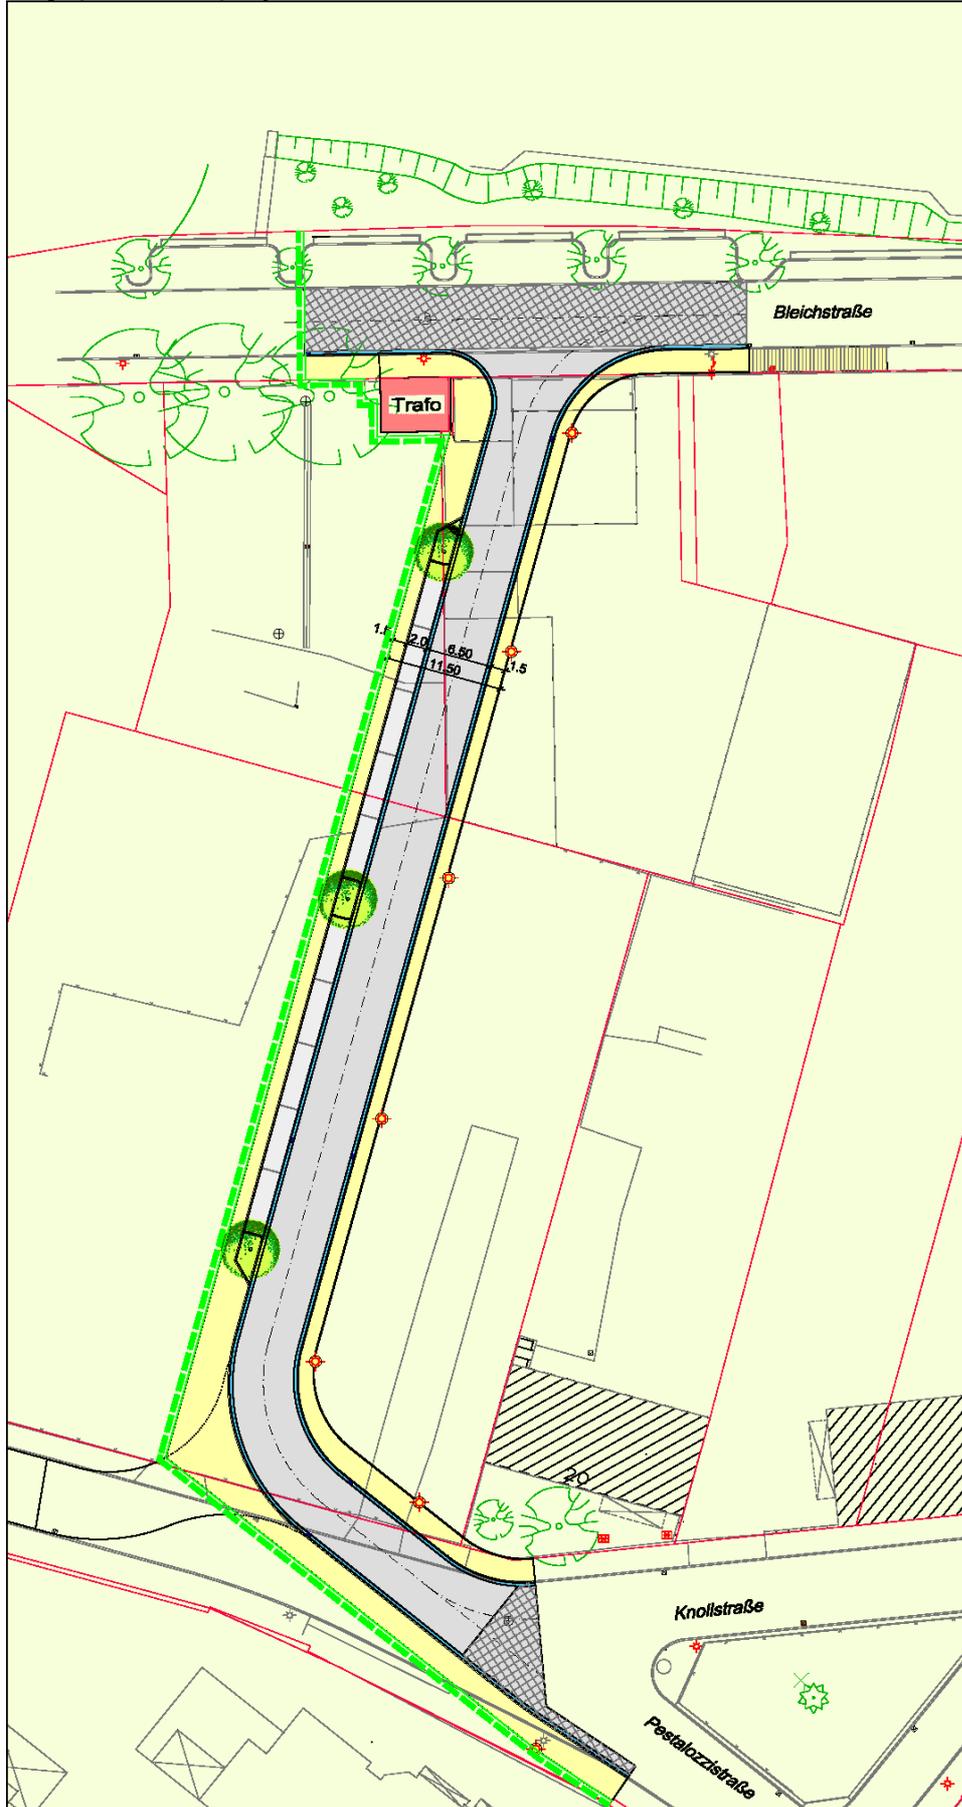

Lageskizze zum Geländetausch:

heutige/alte Straße, Fläche geht von Stadt an Abbott

projektierte/geplante Straße; Fläche geht von Abbott an Stadt

von Abbott abzugebende Fläche

