


Sanierung der WC-Anlage (Jungen) im Erdgeschoss Max-Planck-Gymnasium, Stadt Ludwigshafen am Rhein

**Verteilerschlüssel
Sanitärgegenstände in Schulen**

1 WC pro 20 Mädchen
1 WC pro 40 Jungen
1 Urinal pro 15 Jungen

Max-Planck-Gymnasium
Schüleranzahl: 806
Verteilung 50:50 (Jungen/Mädchen)

20 WC's für Mädchen
10 WC's für Jungen
26 Urinale für Jungen

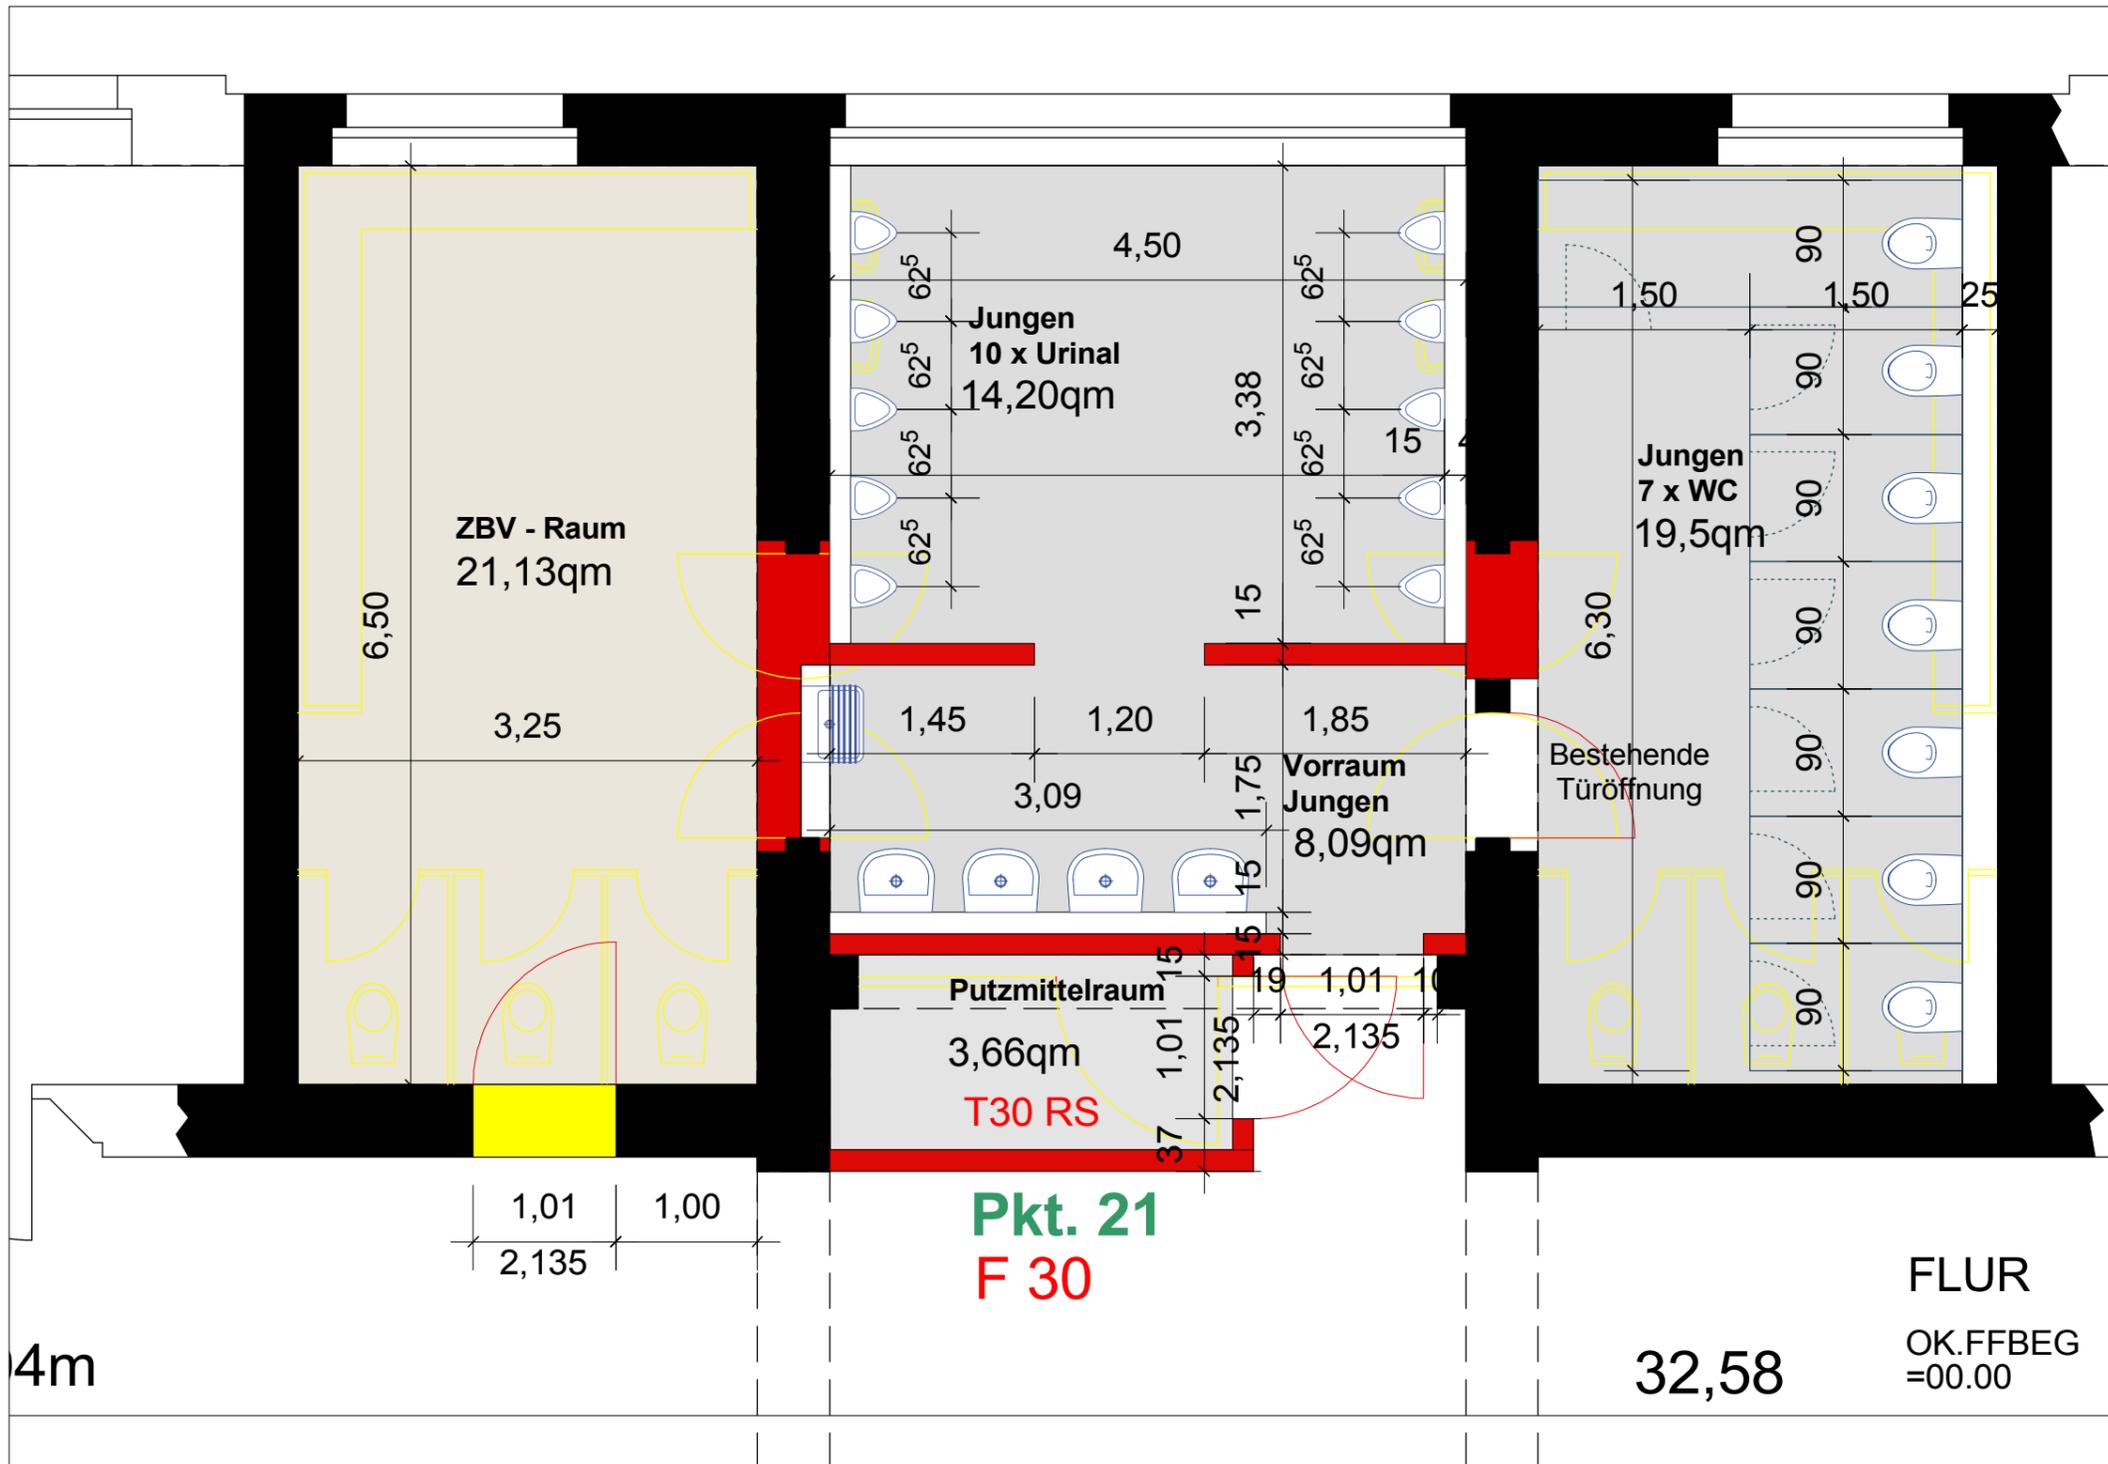

- Bestand**
- Abriss**
- Neu**

ALLE MASSE SIND VOM UNTERNEHMER ZU UEBERPRUEFEN
UNSTIMMIGKEITEN SIND MIT DER BAULEITUNG VOR
AUSFUEHRUNG ABZUKLAEREN.

INDEX	ART DER AENDERUNG	DATUM	NAME
a	Abstimmung Entwurf gem. Rücksprache mit Herrn Kazik	28.07.10	CS

seepe und hund freie architekten BDA
weierhofstrasse 9, 67069 ludwigshafen
fon: 0621/6570077, fax: 0621/6591647
parkstrasse 41, 67655 kaiserlautern
fon: 0631/36295-0, fax: 0631/36295-55
e-mail: architekten@seepeundhund.de
www.seepeundhund.de

 **STADT LUDWIGSHAFEN AM RHEIN**
DEZERNAT 4
GEBAEUDEMANAGEMENT

Bauherr:	Stadt Ludwigshafen Dezernat 4 Gebäudemanagement	Projekt Nr.:	
Projekt:	ENTWURFSPLANUNG WC-Sanierung Max-Planck-Gymnasium	Plan Nr.:	
Planinhalt:	GRUNDRISS WC - EG	Maßstab:	1:50
		Datum:	01.07.2010
		Format:	A 3
		Planfertigung:	CS
BL:		Architekt:	seepe und hund Freie Architekten BDA
PM:			
HT:			

Ausschnitt Erdgeschoss M.1:50

ENTWURF, 29.07.2010

seepe und hund Freie Architekten BDA