


Bauantrag		
Architekt	Christian und Andrea Scheibel GmbH Tübingen 10 72099 Bad Dürkheim Tel. +49 (0) 6322 - 9425-0	
Bauherr	Buchheimer Straße Landkapfellen PL-Nr. 3478 und 3479	
Projektziele	Neubau eines Autohauses für BMW und MINI	
Planungsphase	architekturwerk Christian und Andrea Scheibel Müller & Partner AG 67083 Bad Dürkheim	
Zeit des Plans / Best. Datum des 10.08.2010		
Planungsphase	Bauherr	
Zeichnung	Grundriss EG	M 1:100
Planzahl	10.08.2010	

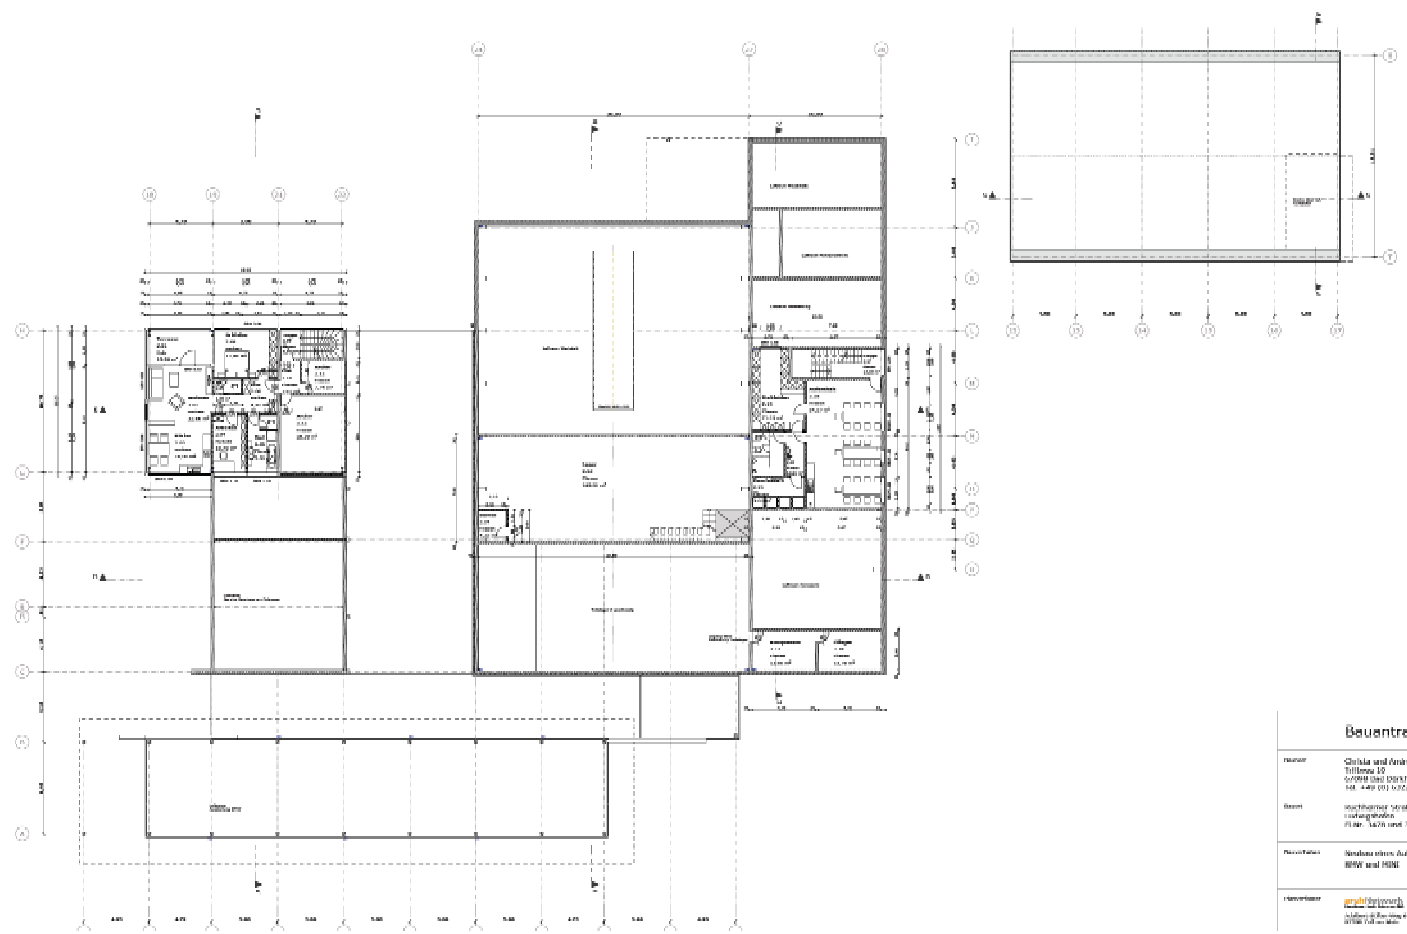

Bauantrag		
Architekt	Christian und Andrea Scheibel GmbH Tübingen 10 72099 Bad Dürkheim Tel. +49 (0) 6322 - 9425-0	
Bauherr	Buchheimer Straße Landkapfellen PL-Nr. 3478 und 3479	
Projektziele	Neubau eines Autohauses für BMW und MINI	
Planungsphase	architekturwerk Christian und Andrea Scheibel Müller & Partner AG 67083 Bad Dürkheim	
Zeit des Plans / Best. Datum des 10.08.2010		
Planungsphase	Bauherr	
Zeichnung	Grundriss EG	M 1:100
Planzahl	10.08.2010	

**Anlage 4.1 zum Durchführungsvertrag**