




Geländeschnitt A-A' - M. 1:200

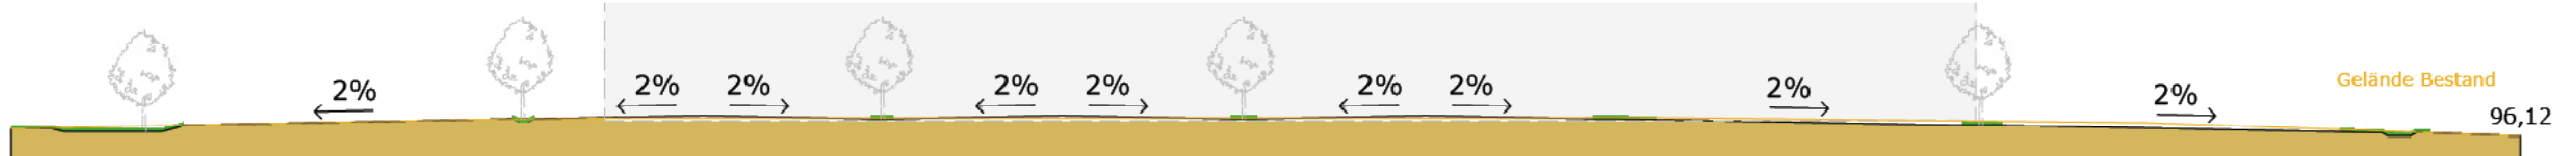



Geländeschnitt B-B' - M. 1:200

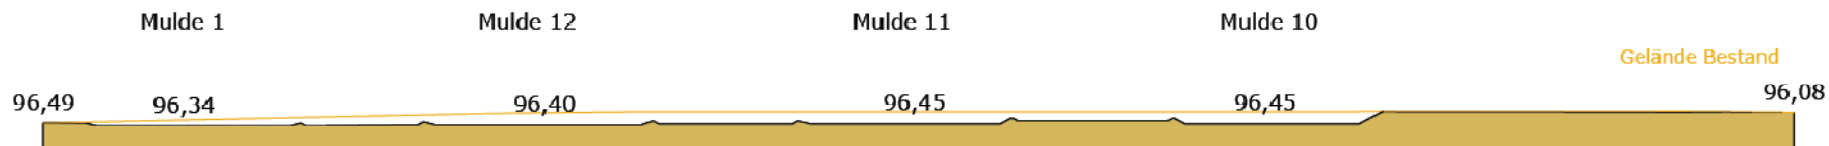

Detailschnitt: Einfahrt - M. 1:100

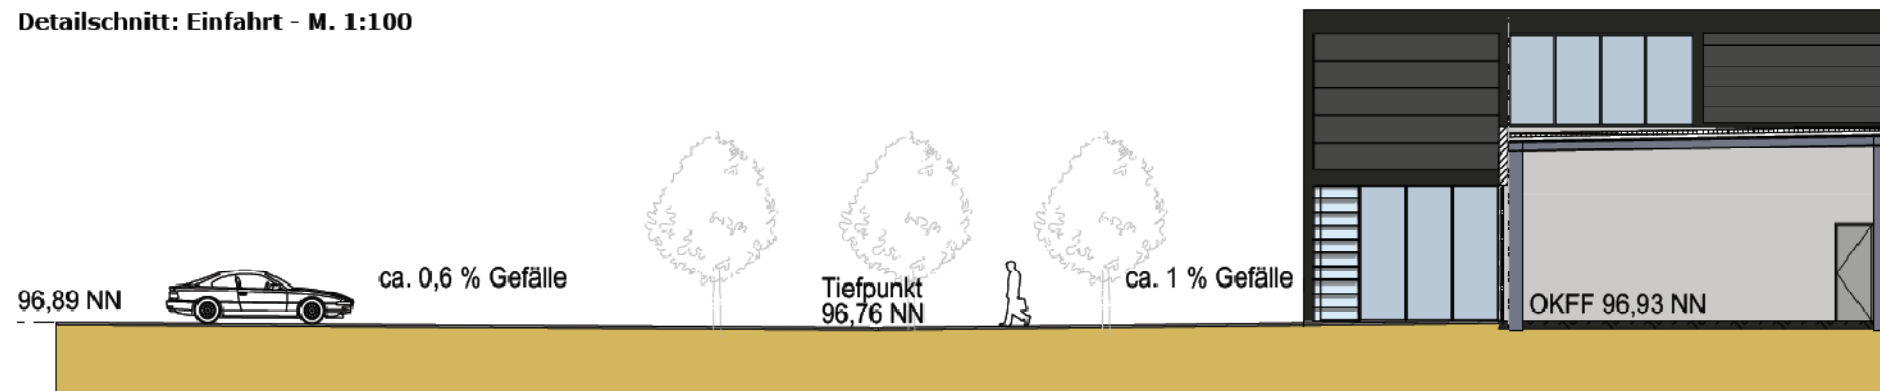

Detailschnitt / Grundriss Parkplatz - M. 1:100

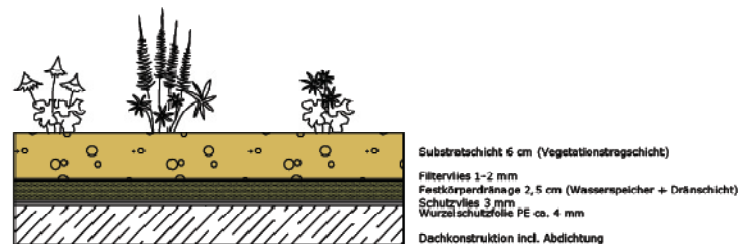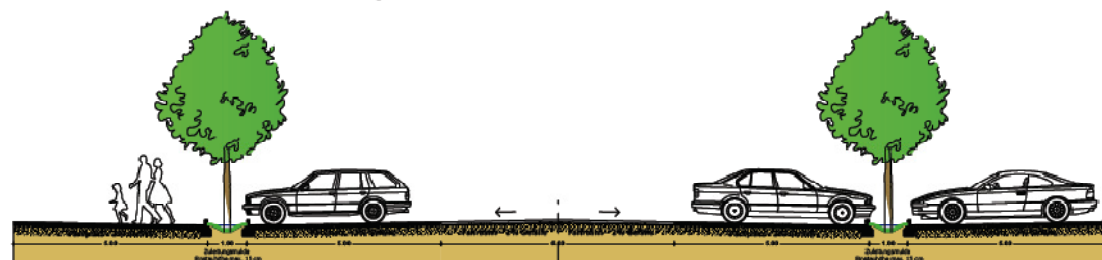

Systemschnitt M. 1:5  
 Aufbau extensive Dachbegrünung

Detail: Pflasterung

Pflaster: Univerbund 10cm wasserdurchlässig





Verlegemuster Variante 1:  
 Fischgrätverband



Verlegemuster Variante 2:  
 Läuferverband



Detailschnitt: Parkplatz  
 M. 1:100

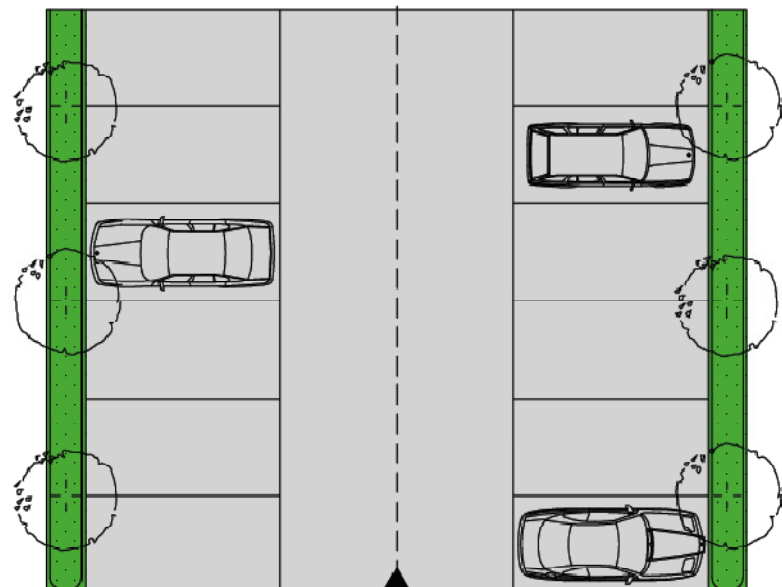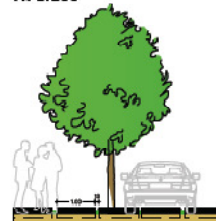

Christa und Andreas Scheller GbR  
 Triftweg 10, 67098 Bad Dürkheim  
 Tel. +49 (0)8322 - 9425-0

Neubau eines BMW und MINI Autohauses  
 Außenanlagen - Details

**MB** MATTHIAS BRAUN  
 DPL.-ING. STADTPLANERARCHITEKT  
 VIRCHOWSTRASSE 23, 67227 FRANKENTHAL, TEL.: 06233 366 666 FAX: 06233 366667  
 BGM.-TRUPP-STR. 11, 57069 LUDWIGSHAFEN, TEL.: 0621-657 92 66 FAX: 0621-657 92 67  
 WWW.MBPLAN.DE INFO@MBPLAN.DE

PROJEKT-NR.	DATUM	GEZEICHNET	VERFASST	MASSSTAB	INDEX