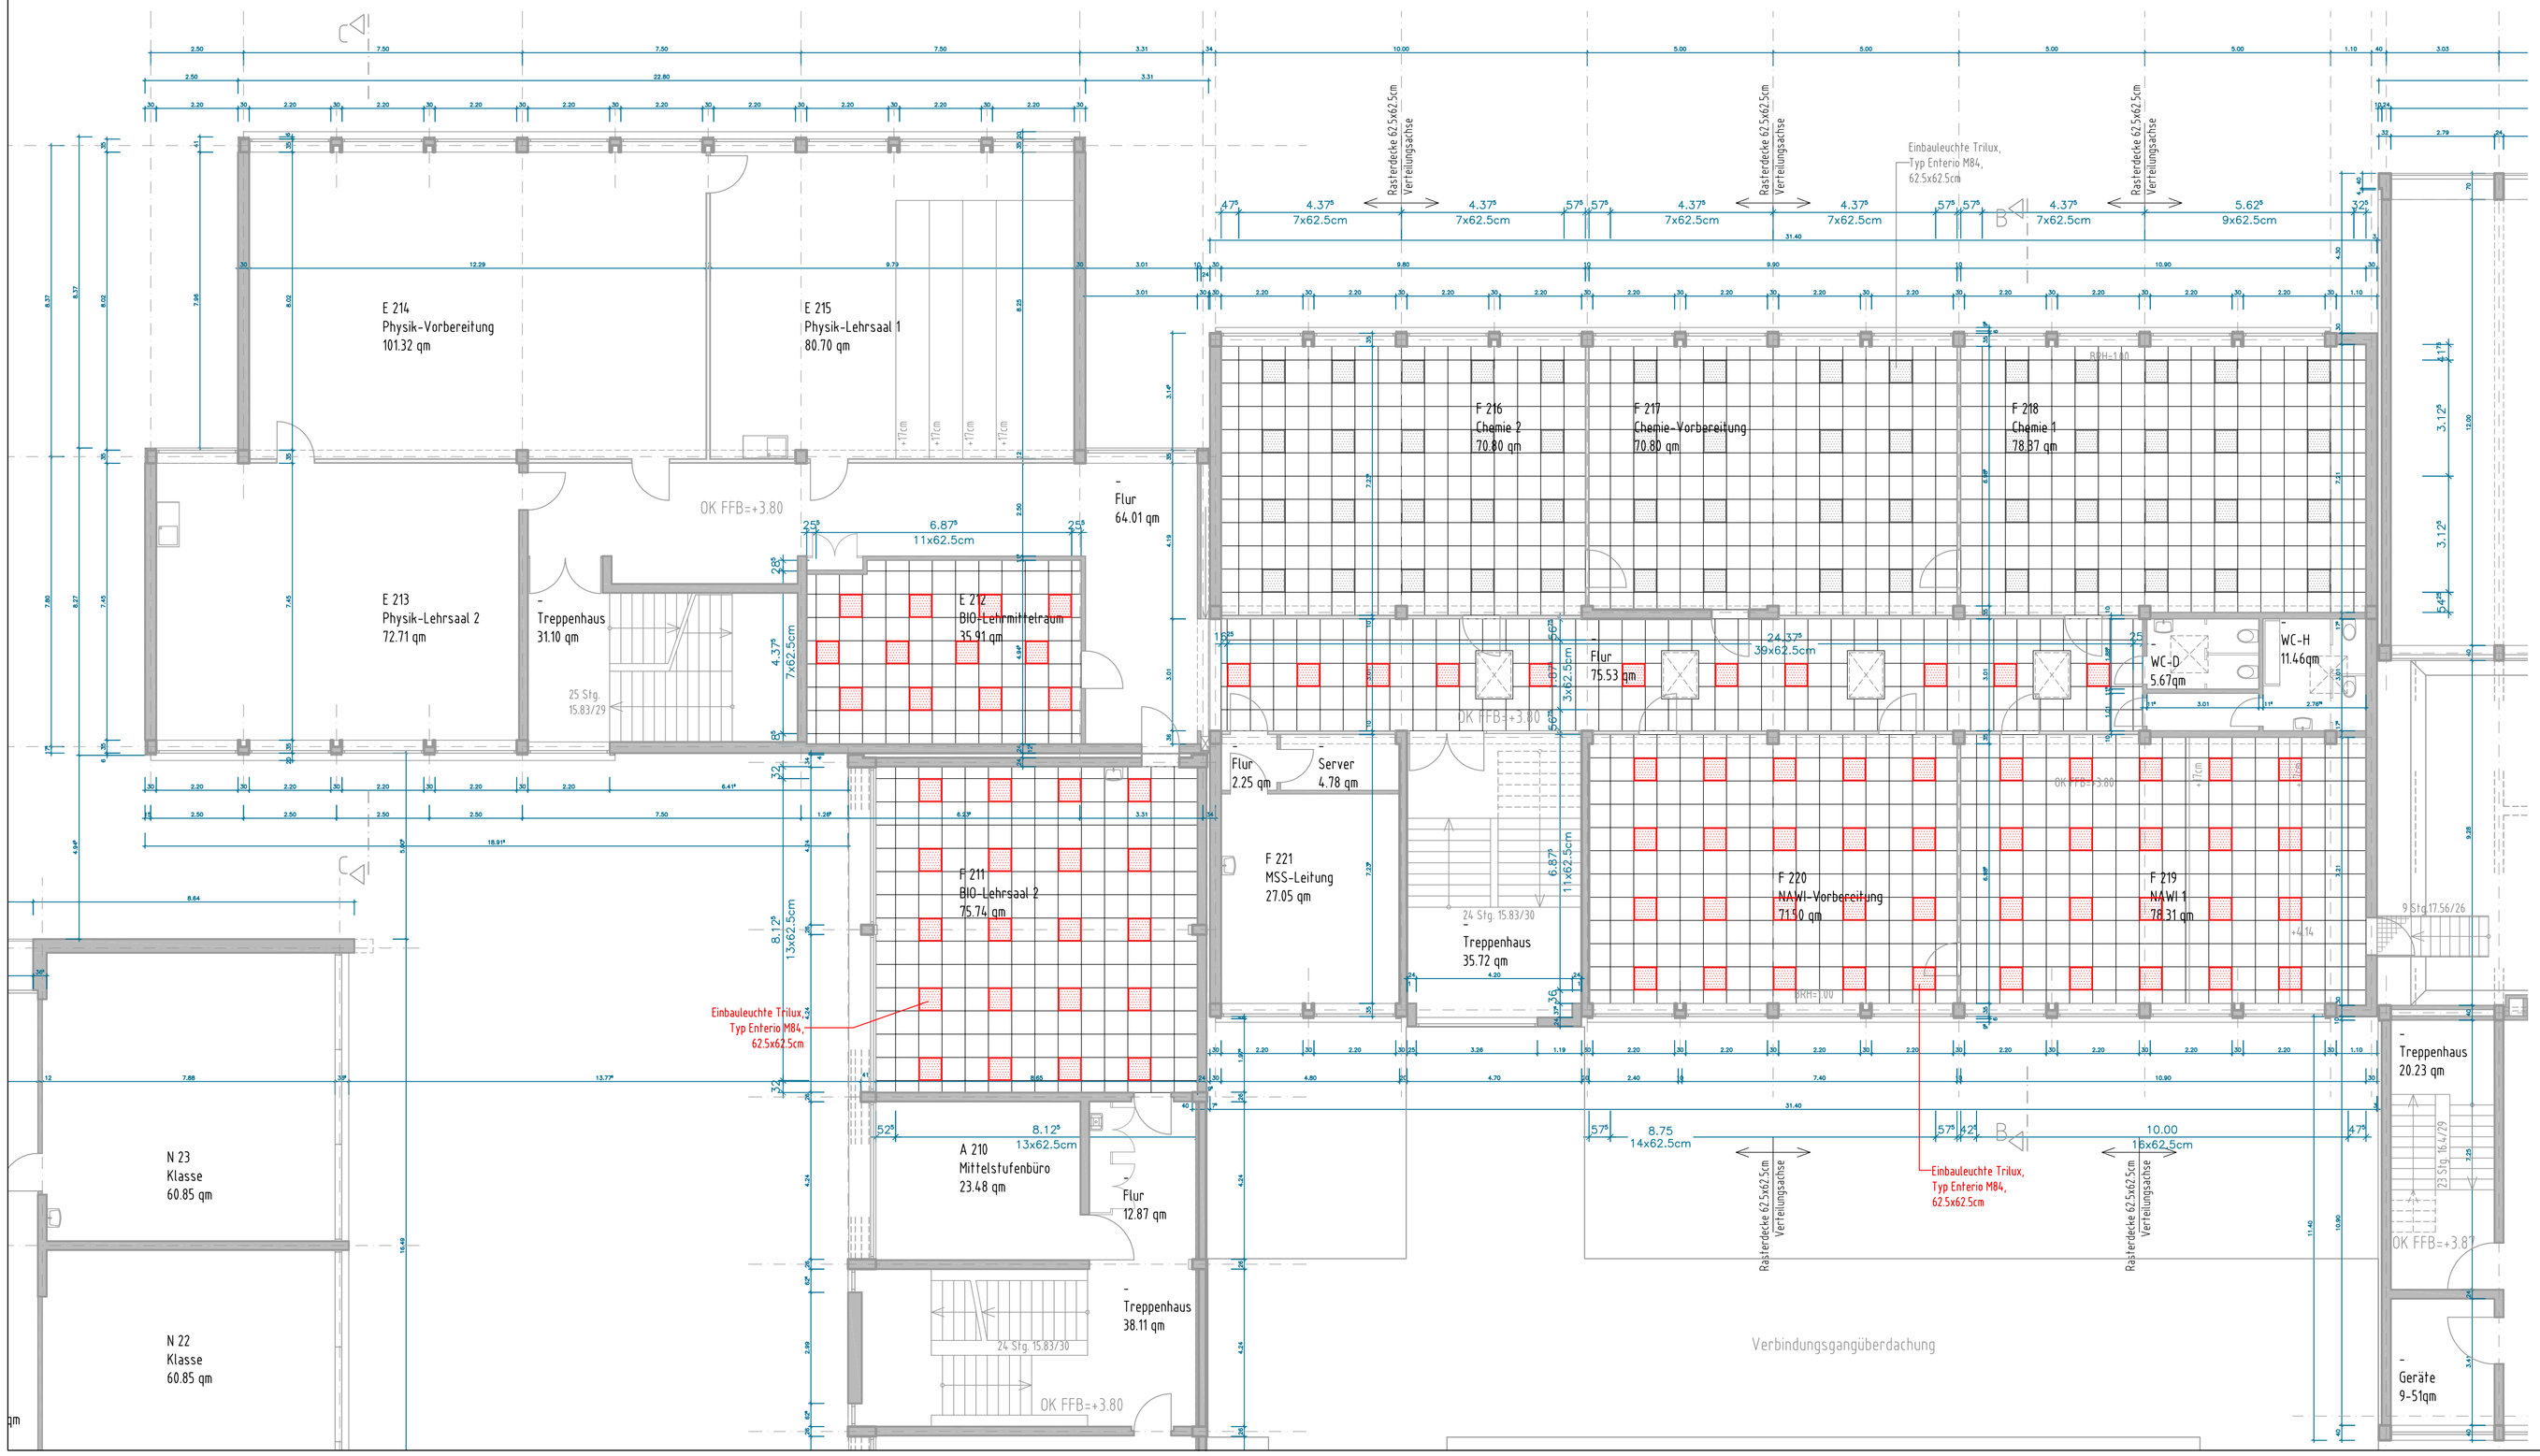

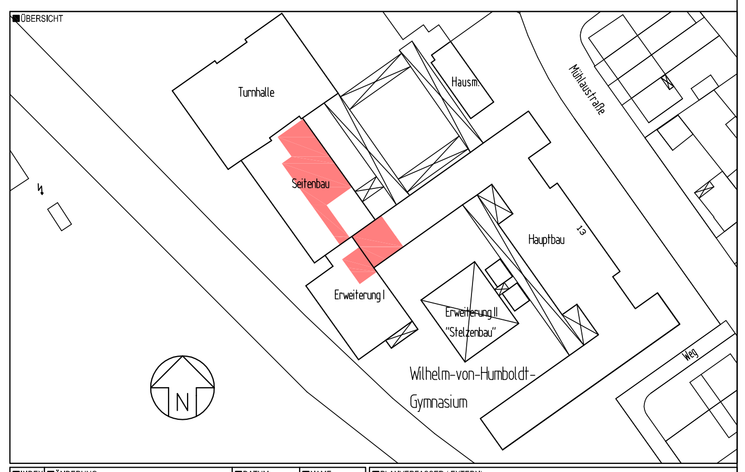

INDEX	ÄNDERUNG	DATUM	NAME
A	Abg.Decke ergänzt-211,212,219,220	Okt.2012	Mlotok

PLANVERFASSER (EXTERN)

AUSFÜHRUNG-HOCHBAU

STADT LUDWIGSHAFEN AM RHEIN
GEBÄUDEMANAGEMENT

DEZERNAT 4 / BEREICH 4-13
RATHAUSPLATZ 20
67059 LUDWIGSHAFEN / Rh.
TEL: 0621-504 4000
FAX: 0621-504 4005

ALF-A

OBJEKTNR.

PROJEKTNR.

BL 4-13

PE 4-131

PM 4-132

HTEL 4-133

OBJEKT / LIEGENSCHAFT
Wilhelm von Humboldt
Gymnasium

BAUTEIL
Etweiterung I
Seitenbau

PROJEKT / MASSNAHME
Fachklassen
Sanierung

GESCHOSS
1 OG

PLANINHALT / DARSTELLUNG
Abgehängte Decke

ARCHIV

PLANNUMMER

DATEIPFAD
4-13\CAD-Pläne\...

GEZEICHNET
Mlotok

MSTB
1:100

INDEX
A

PLOTDATUM

PLANSTAND
Mai 2009

PLANGRÖSSE
420x891

LAYOUT

PLOTSTIL