

- LEGENDE:**
- VORHANDEN
  - ENTWURF
  - notwendige Treppen  
F 90 Bereich
  - notwendige Flure  
F 30 Bereich

ALLE MASSE SIND VOM UNTERNEHMER ZU UEBERPRUEFEN  
UNSTIMMIGKEITEN SIND MIT DER BAULEITUNG VOR  
AUSFUEHRUNG ABZUKLAEREN.

	ART DER AENDERUNG	DATUM	NAME
A	Raumnutzung aktualisiert gem. Liste Schauraumbestand Stand 2010	02.09.2011	CS
B	Festlegung des Brandschutzkonzepts, Termin bei der Feuerwehr 20.09.11	26.09.2011	CS

seepe und hund freie architekten BDA  
weihenhofstrasse 9, 67069 ludwigshafen  
fon: +49 221 18570077, fax: +49 221 18591647  
perlestrasse 41, 67055 saarbrücken  
fon: +49 631 9295-0, fax: +49 631 9295-55  
e-mail: architekten@seepeundhund.de  
www.seepeundhund.de

**STADT LUDWIGSHAFEN AM RHEIN**  
DEZERNAT 4 GEBÄUDEMANAGEMENT


Bauherr: Stadt Ludwigshafen  
Dezernat 4 Gebäudemanagement

Projekt: Brandschutzmaßnahmen Kopperikus- / Ruprechtschule

Planinhalt: Entwurfsplanung Variante I  
**1. OBERGESCHOSS**

Architekt: seepe und hund  
Freie Architekten BDA


Projekt Nr.:  
Plan Nr.:  
Maststab: 1:100  
Datum: 23.08.2007  
Format: A 0  
Planfertigung: CS

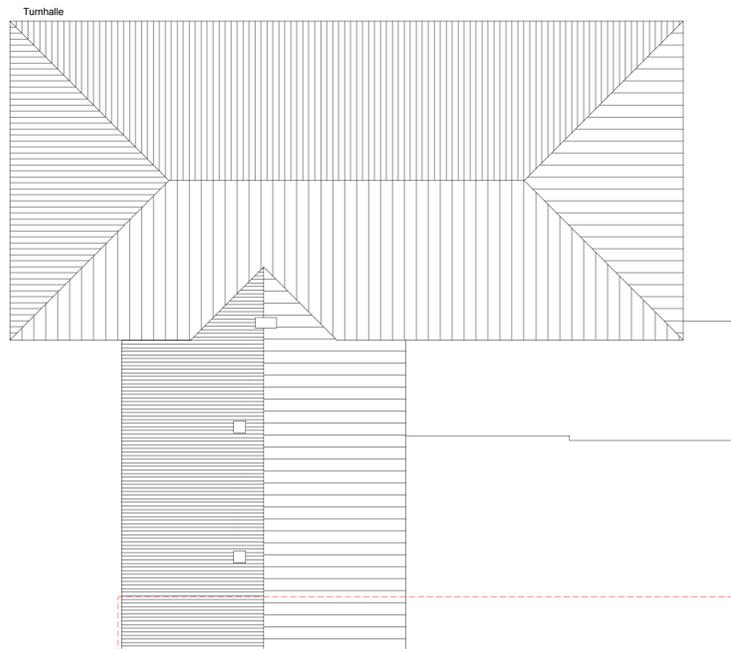

60 x 40 m

40 x 60 m

- LEGENDE:**
- VORHANDEN
  - ENTWURF
  - notwendige Treppen  
F 90 Bereich
  - notwendige Flure  
F 30 Bereich

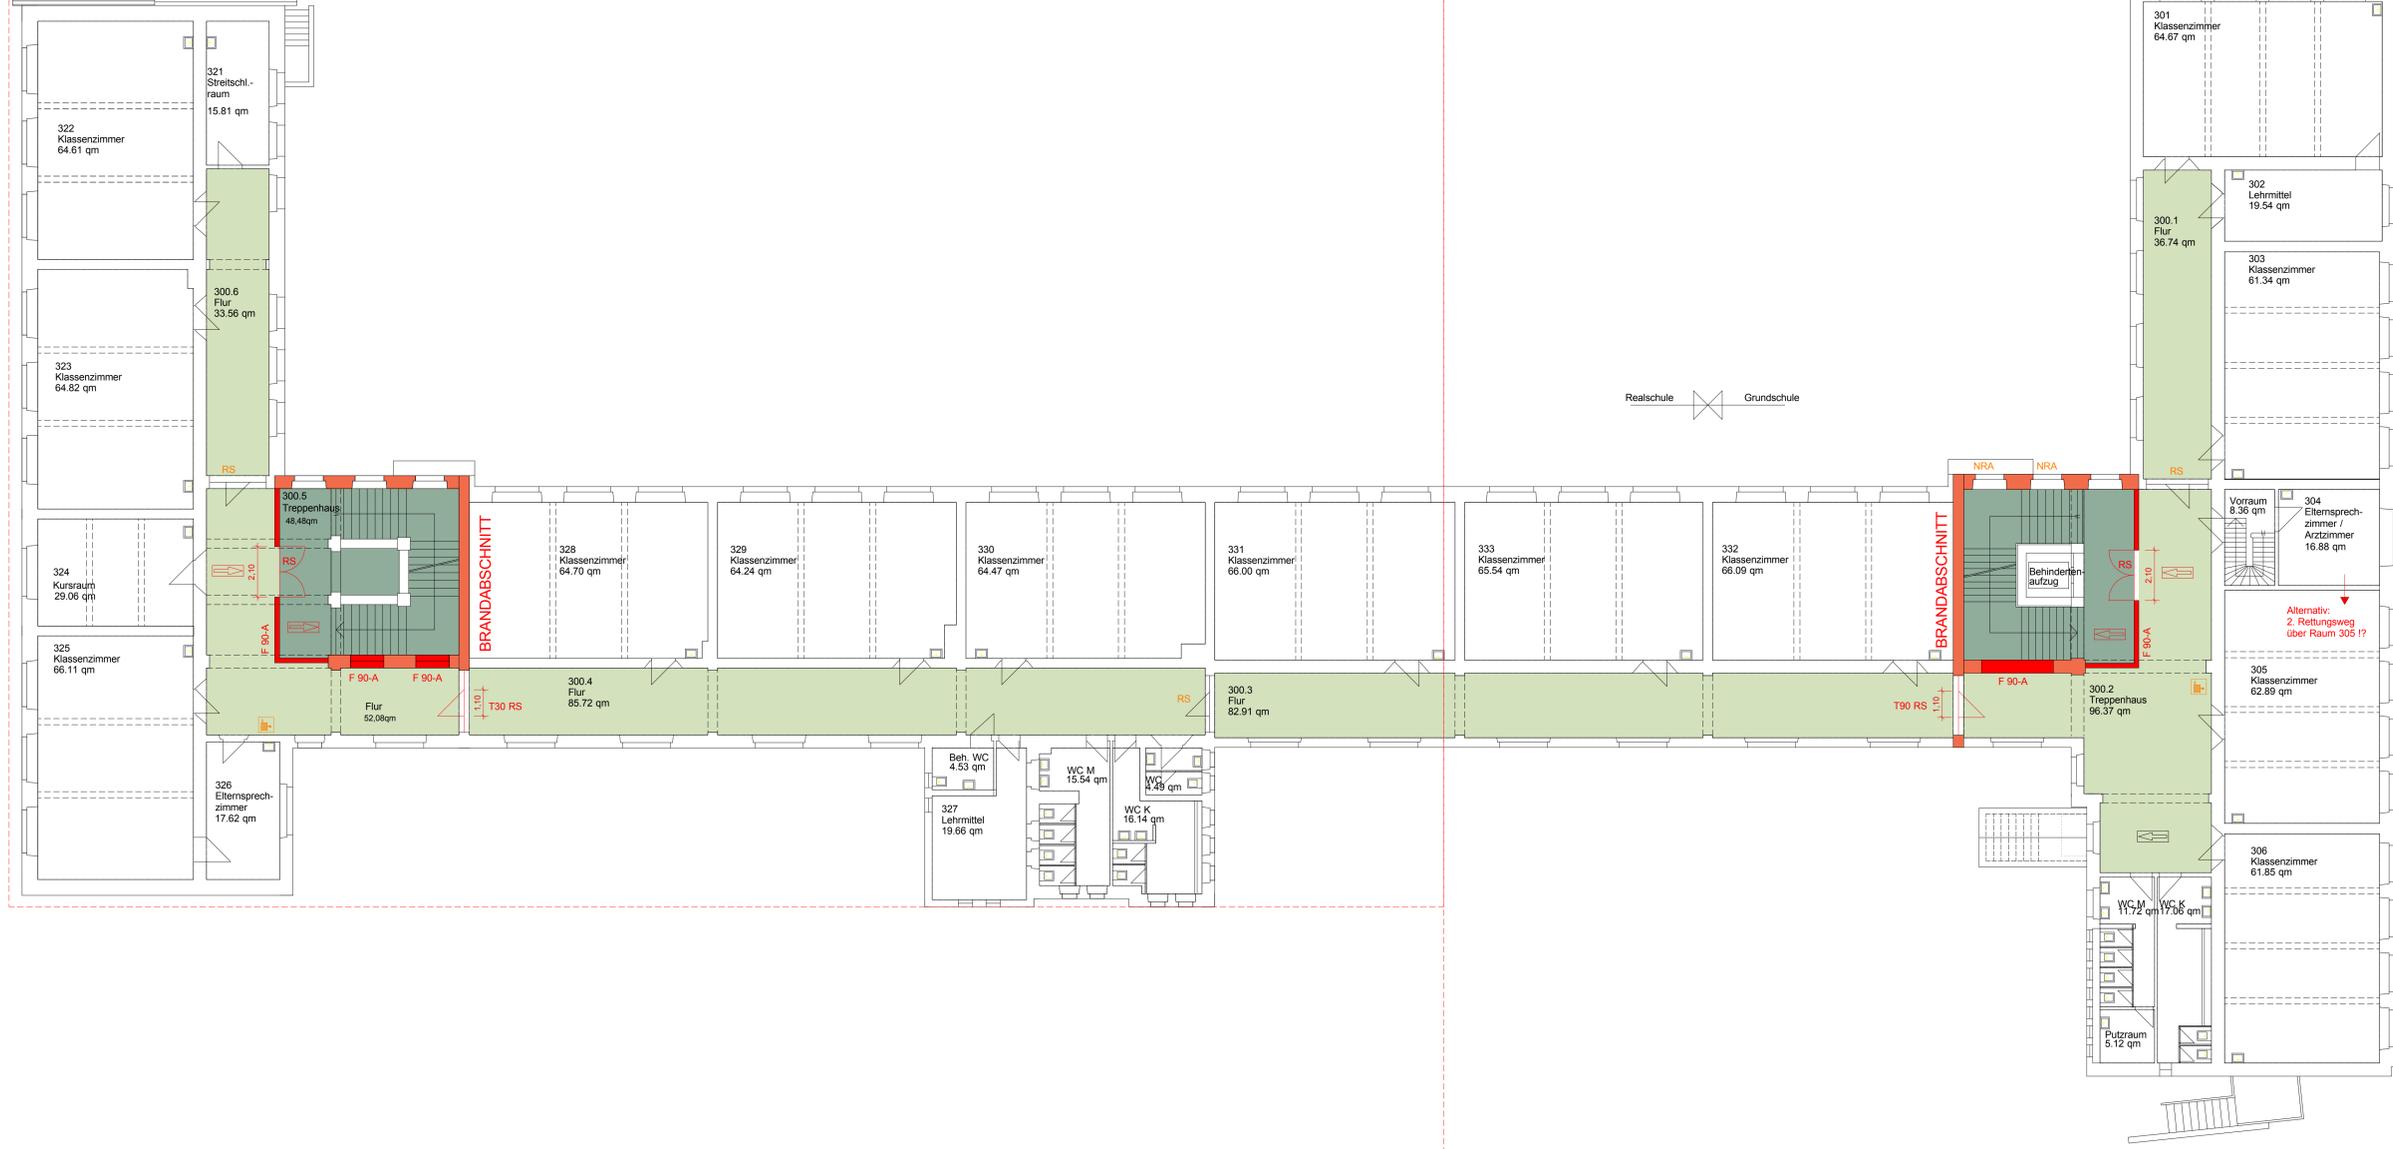

2. Rettungsweg über Fenster ?

Alternativ 2. Rettungsweg über Raum 305 ?

ALLE MASSE SIND VOM UNTERNEHMER ZU UEBERPRUEFEN  
UNSTIMMIGKEITEN SIND MIT DER BAULEITUNG VOR  
AUSFUEHRUNG ABZUKLAEREN.

ART DER AENDERUNG	DATUM	NAME
A Raumnutzung aktualisiert gem. Liste Schurraumbestand Stand 2010	02.09.2011	CS
B Festlegung des Brandschutzkonzepts, Termin bei der Feuerwehr 20.09.11	26.09.2011	CS

seepe und hund freie architekten BDA  
weihenhofstrasse 9, 67069 ludwigshafen  
fon: +49 621 857 7077, fax: +49 621 859 1647  
perlestrasse 41, 67055 saarbrücken  
fon: +49 631 9295-0, fax: +49 631 9295-55  
e-mail: architekten@seepeundhund.de  
www.seepeundhund.de

**STADT LUDWIGSHAFEN AM RHEIN**  
DEZERNAT 4 GEBÄUDEMANAGEMENT

Bauherr: Stadt Ludwigshafen  
Dezernat 4 Gebäudemanagement

Projekt: Brandschutzmaßnahmen Kopperikus- / Ruprechtschule

Planinhalt: Entwurfsplanung Variante I  
**2. OBERGESCHOSS**

Projektnr.:  
Plan Nr.:  
Maststab: 1:100  
Datum: 23.08.2007  
Format: A 0  
Planfertigung: CS

Architekt: seepe und hund  
Friedr. Architekten BDA

40 x 60 m

60 x 40 m

40 x 60 m


LEGENDE:

 VORHANDEN

 ENTWURF

 notwendige Treppen  
F 90 Bereich

 notwendige Flure  
F 30 Bereich

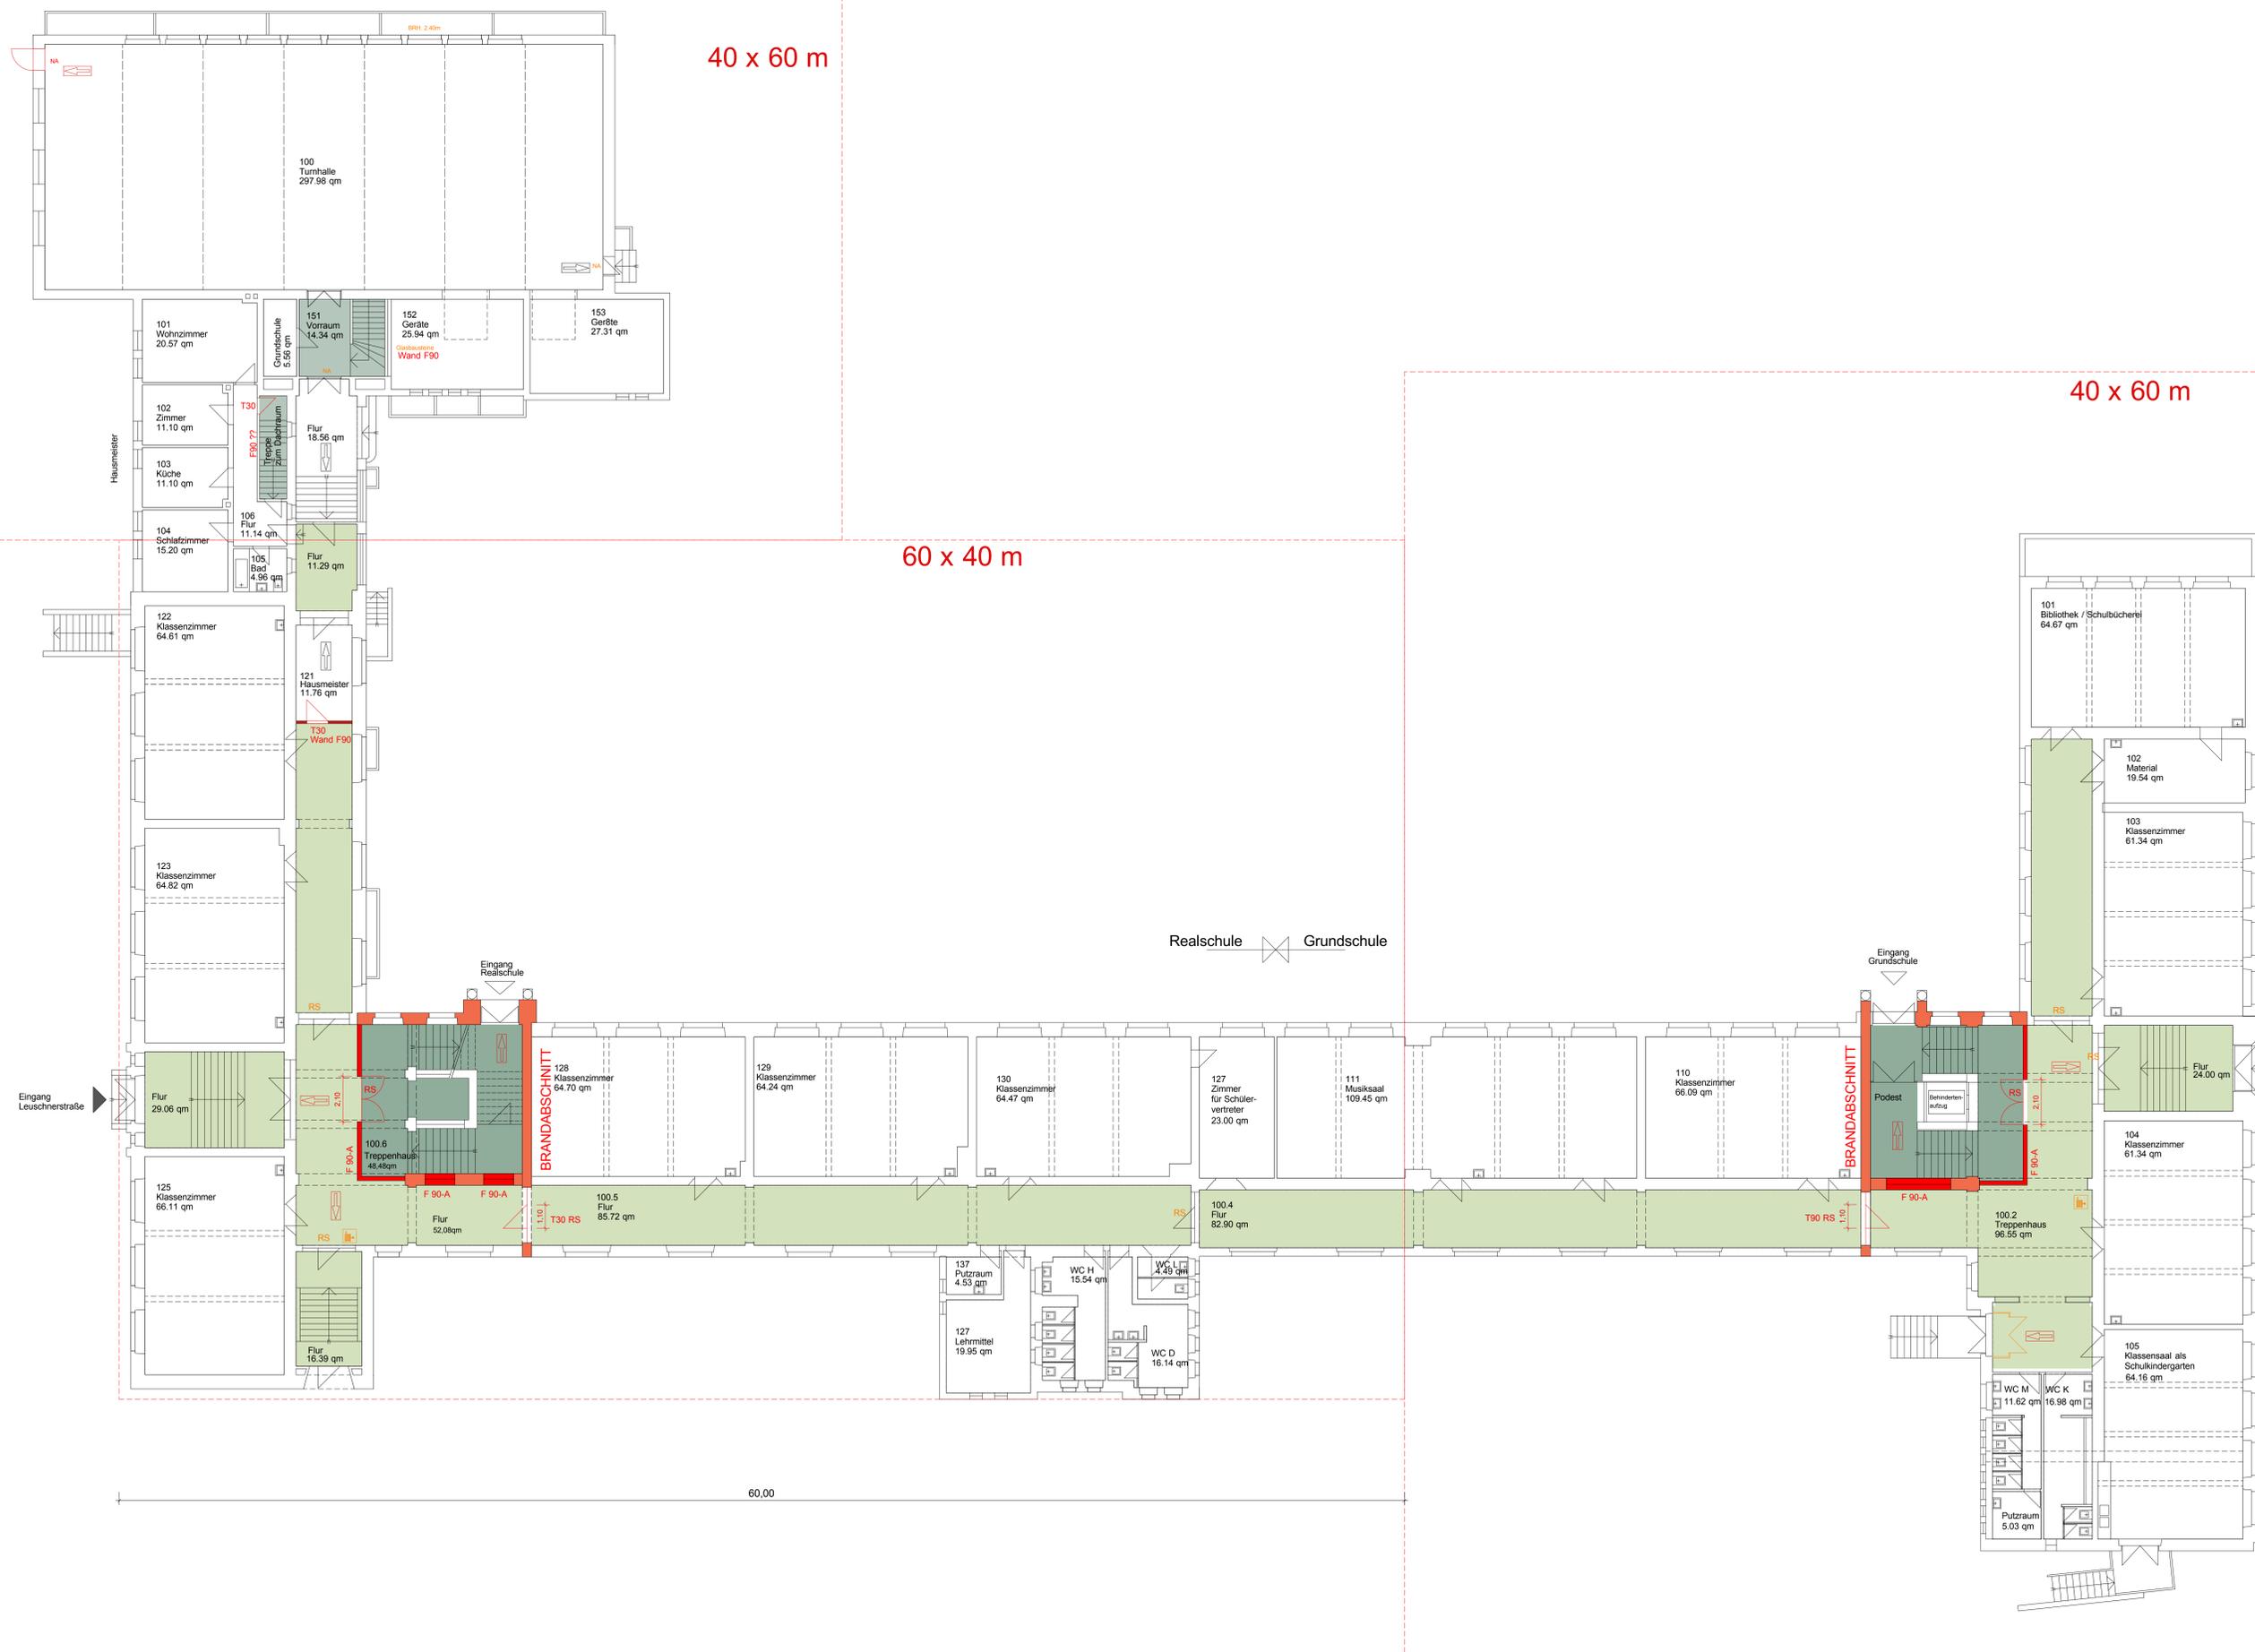

Realschule X Grundschule

ALLE MASSE SIND VOM UNTERNEHMER ZU UEBERPRUEFEN  
UNSTIMMIGKEITEN SIND MIT DER BAULEITUNG VOR  
AUSFUEHRUNG ABZUKLAEREN.

	ART DER AENDERUNG	DATUM	NAME
A	Raumnutzung aktualisiert gem. Liste Schraumbestand Stand 2010	02.09.2011	CS
B	Festlegung des Brandschutzkonzepts, Termin bei der Feuerwehr 20.09.11	26.09.2011	CS

seepe und hund freie architekten BDA  
weberhofstrasse 9, 67069 ludwigshafen  
fon: 06214857077, fax: 06214891647  
perlestrasse 41, 67053 saarbrücken  
fon: 063119295-0, fax: 063119295-55  
e-mail: architekten@seepeundhund.de  
www.seepeundhund.de

STADT  
LUDWIGSHAFEN  
AM RHEIN  
DEZERNAT 4  
GEBÄUDEMANAGEMENT


Bauherr: Stadt Ludwigshafen  
Dezernat 4 Gebäudemanagement

Projekt: Brandschutzmaßnahmen Kopernikus-  
/ Ruprechtsschule


Planinhalt: Entwurfsplanung Variante I  
ERDGESCHOSS

Projekt Nr.:  
Plan Nr.:  
Maststab: 1:100  
Datum: 23.08.2007  
Format: A 0  
Planfertigung: CS


Architekt: seepe und hund  
Friedr. Architekten BDA

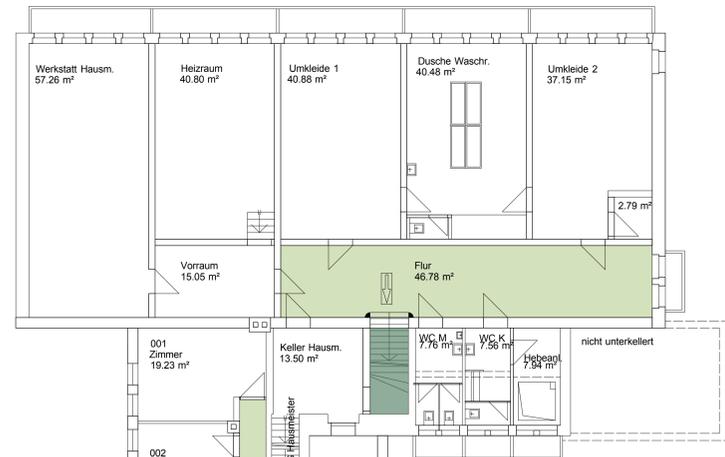


40 x 60 m

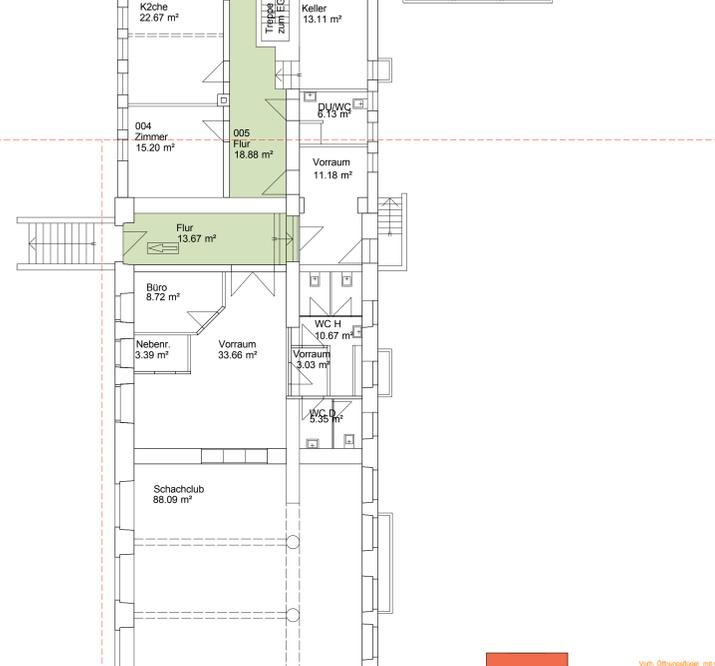

60 x 40 m

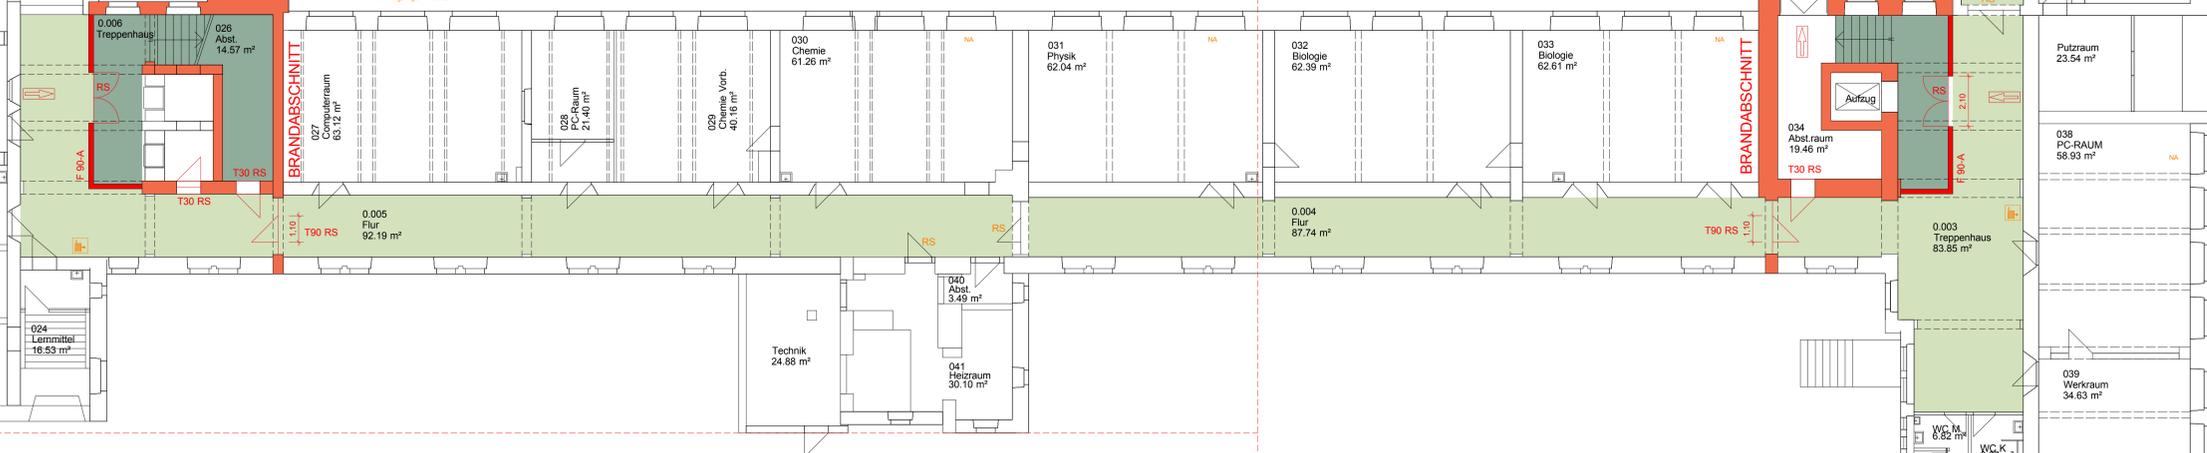

40 x 60 m

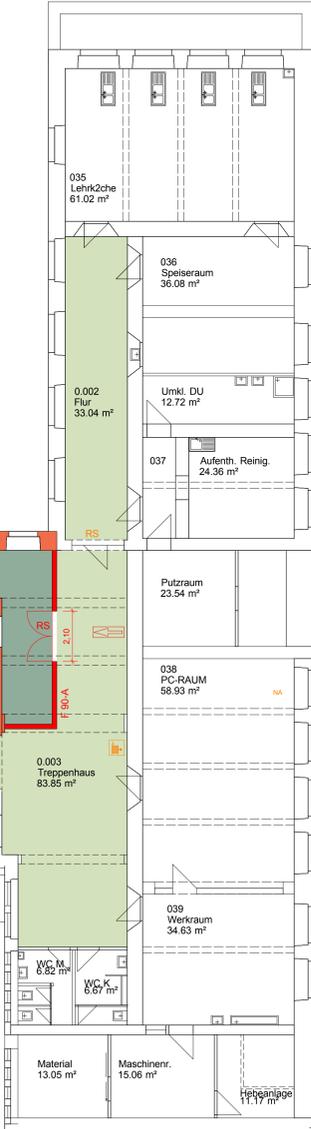

- LEGENDE:**
- VORHANDEN
  - ENTWURF
  - notwendige Treppen  
F 90 Bereich
  - notwendige Flure  
F 30 Bereich

ALLE MASSE SIND VOM UNTERNEHMER ZU UEBERPRUEFEN  
UNSTIMMIGKEITEN SIND MIT DER BAULEITUNG VOR  
AUSFUEHRUNG ABZUKLAEREN.

	ART DER AENDERUNG	DATUM	NAME
A	Raumnutzung aktualisiert gem. Liste Schauraumbestand Stand 2010	02.09.2011	CS
B	Festlegung des Brandschutzkonzepts, Termin bei der Feuerweh 20.09.11	26.09.2011	CS

seepo und hund frische architekten BDA  
weihenhofstrasse 9, 67069 ludwigshafen  
fon: +49 621 9525-0, fax: +49 621 9525-55  
e-mail: architekten@seepoundhund.de  
www.seepoundhund.de

**STADT LUDWIGSHAFEN AM RHEIN**  
DEZERNAT 4 GEBÄUDEMANAGEMENT

Bauherr: Stadt Ludwigshafen  
Dezernat 4 Gebäudemanagement

Projekt: Brandschutzmaßnahmen Kopernikus-  
/ Ruprechtsschule

Planinhalt: Entwurfsplanung Variante I  
**KELLERGESCHOSS**

Projekt Nr.:  
Plan Nr.:  
Maststab: 1:100  
Datum: 23.08.2007  
Format: A 0  
Planfertigung: CS

Architekt: seepo und hund  
Frische Architekten BDA