


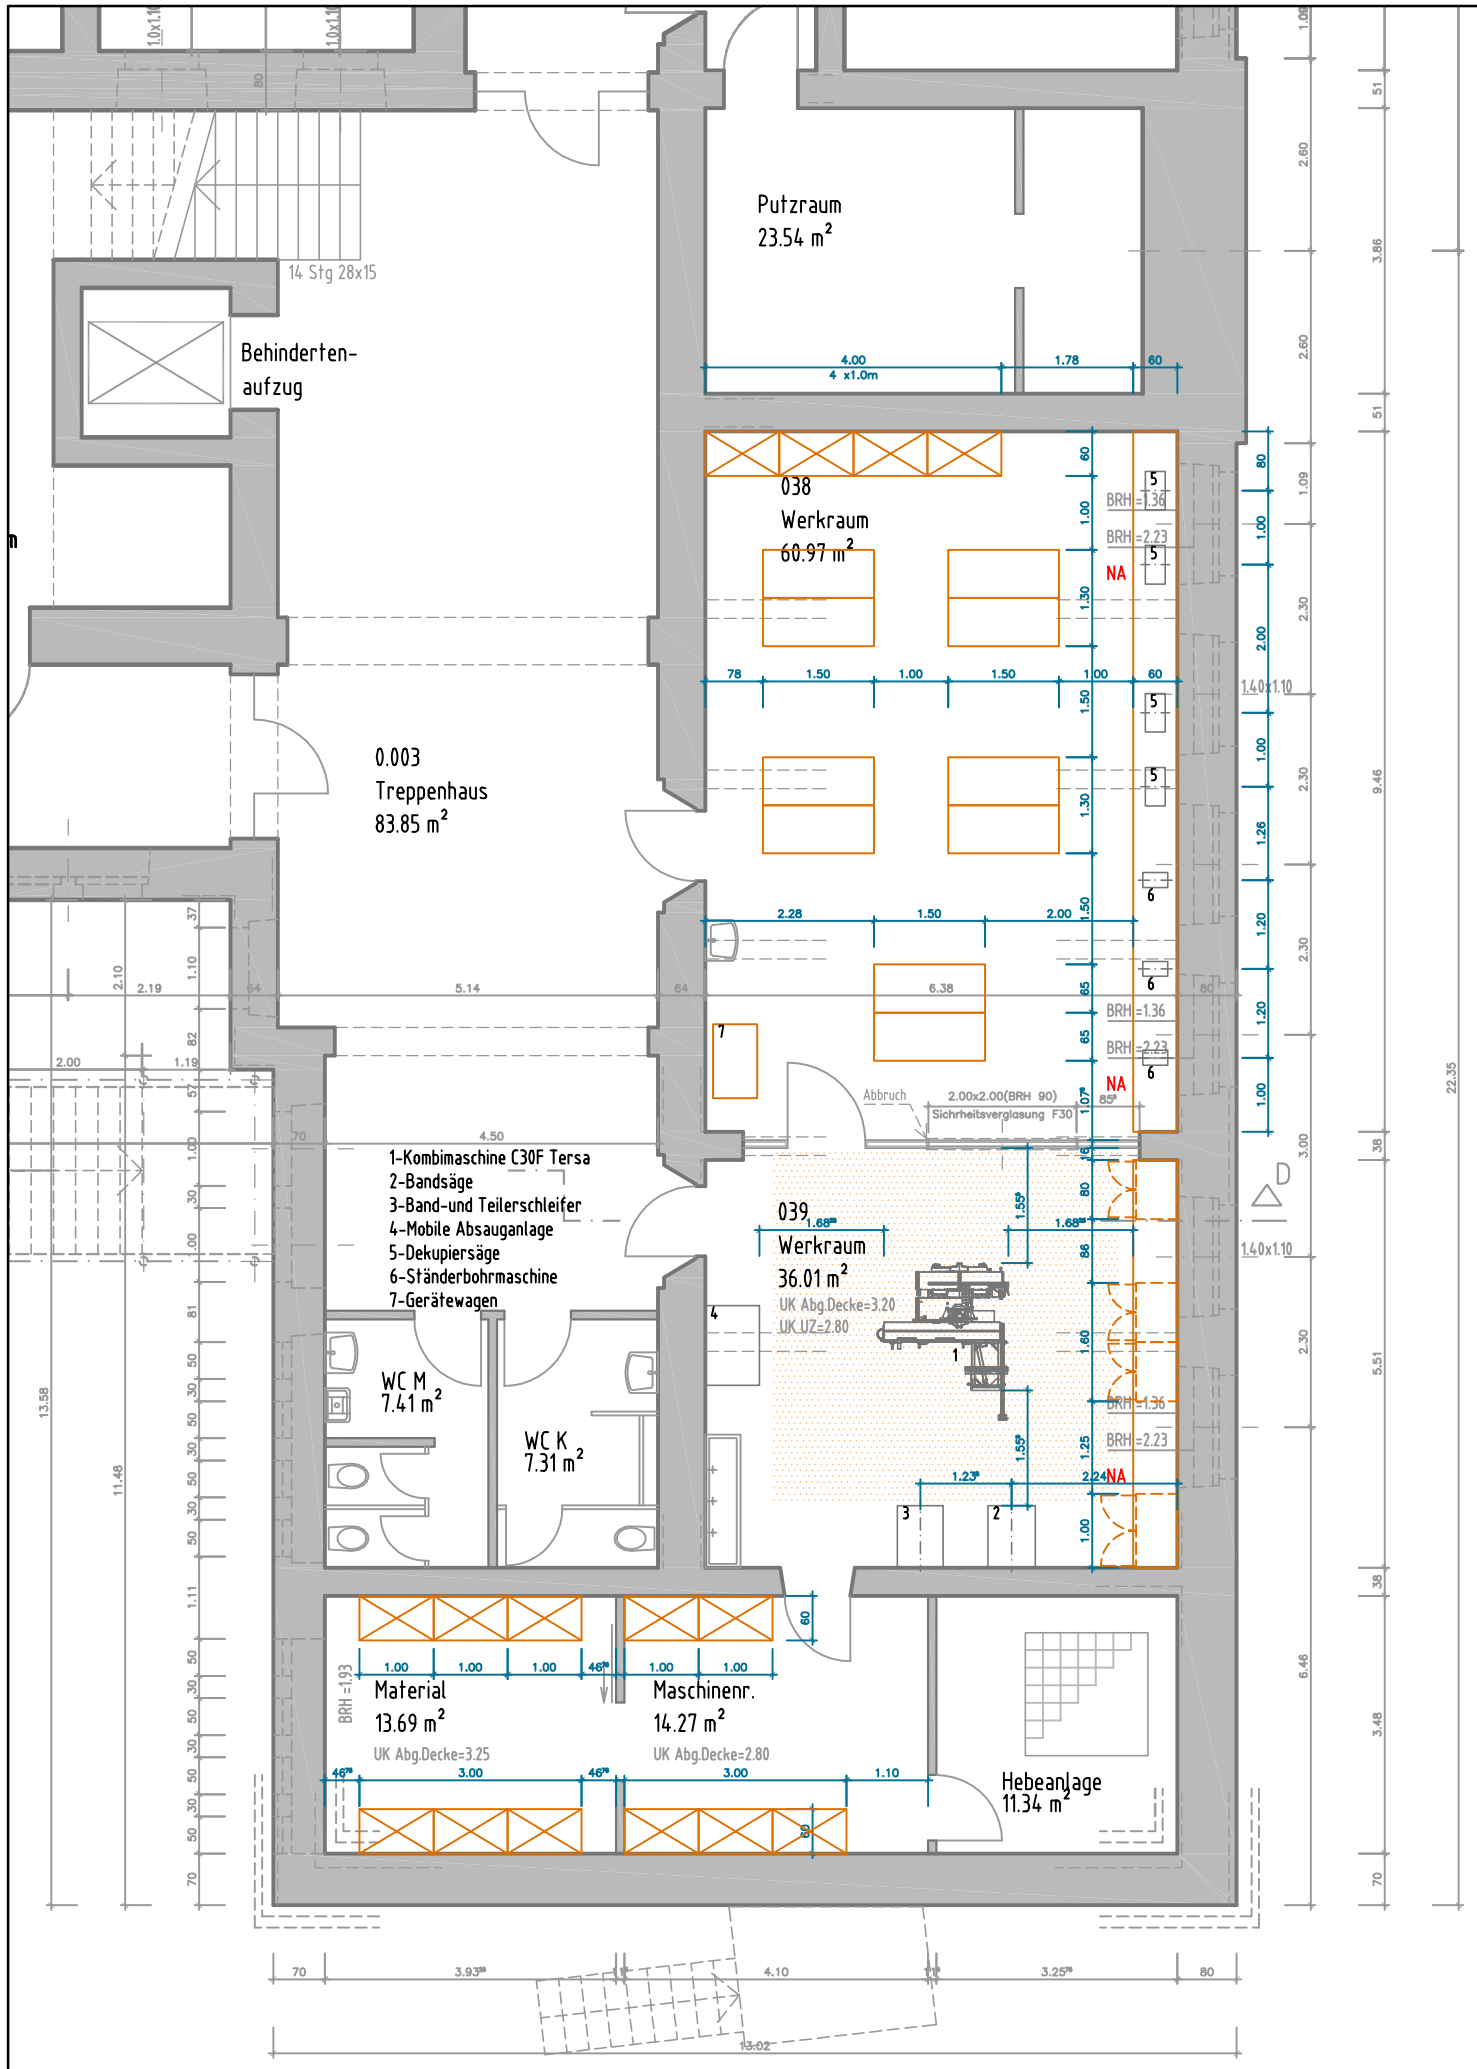


| INDEX | ÄNDERUNG | DATUM | NAME |
|---|---|---|---|
| | | | |

PLANVERFASSER ( EXTERN)

# AUSFÜHRUNG-HOCHBAU

STADT LUDWIGSHAFEN AM RHEIN
GEBÄUDEMANAGEMENT

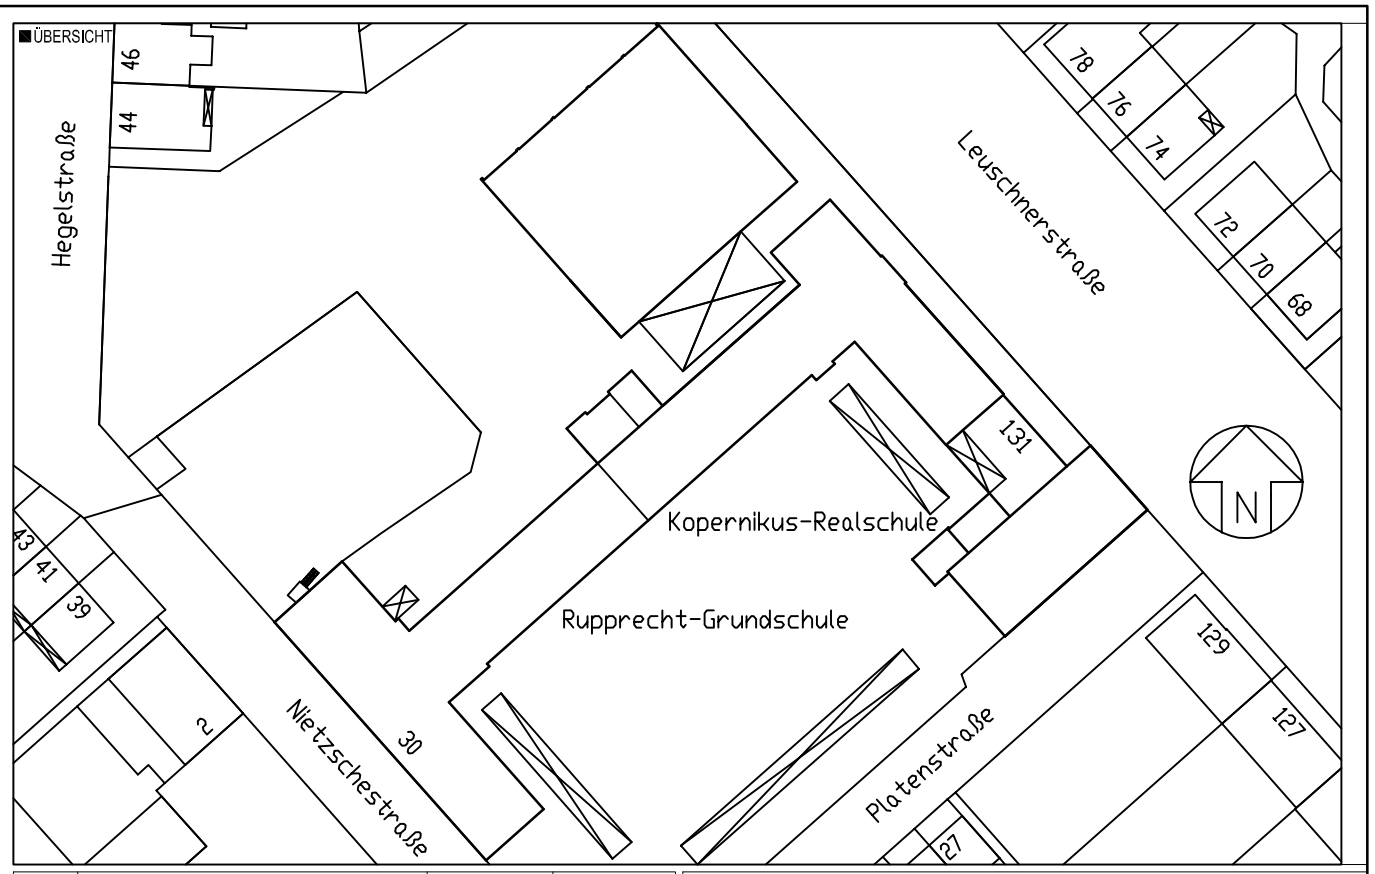DEZERNAT 4 / BEREICH 4-13
RATHAUSPLATZ 20
67059 LUDWIGSHAFEN / Rh.
TEL: 0621-504 4600
FAX: 0621-504 4605

AUF-A

OBJEKTNR.
SGS-019

PROJEKTNR.

BL 4-13

PE 4-131

PM 4-132
Adler-Lahres

HT/EL 4-133

OBJEKT / LIEGENSCHAFT
Kopernikus-Rupprechtschule
Friesenheim

BAUTEIL
Rupprecht-Grundschule

PROJEKT / MASSNAHME
Wiederherstellung
des Werkraums

GESCHOSS
Untergeschoß

PLANINHALT / DARSTELLUNG
Möblierung

ARCHIV

PLANNUMMER

DATEIPFAD
P:\4-13\CAD-Pläne\SGS_Grundschulen\SGS-019_Kopernikus-Rupprechtschule

GEZEICHNET
Mlotok

MSTB
M 1:100

INDEX

PLOTDATUM

PLANSTAND
Sept.2011

PLANGRÖSSE
DIN A3

LAYOUT

PLOTSTIL