






Grundriss Bestand

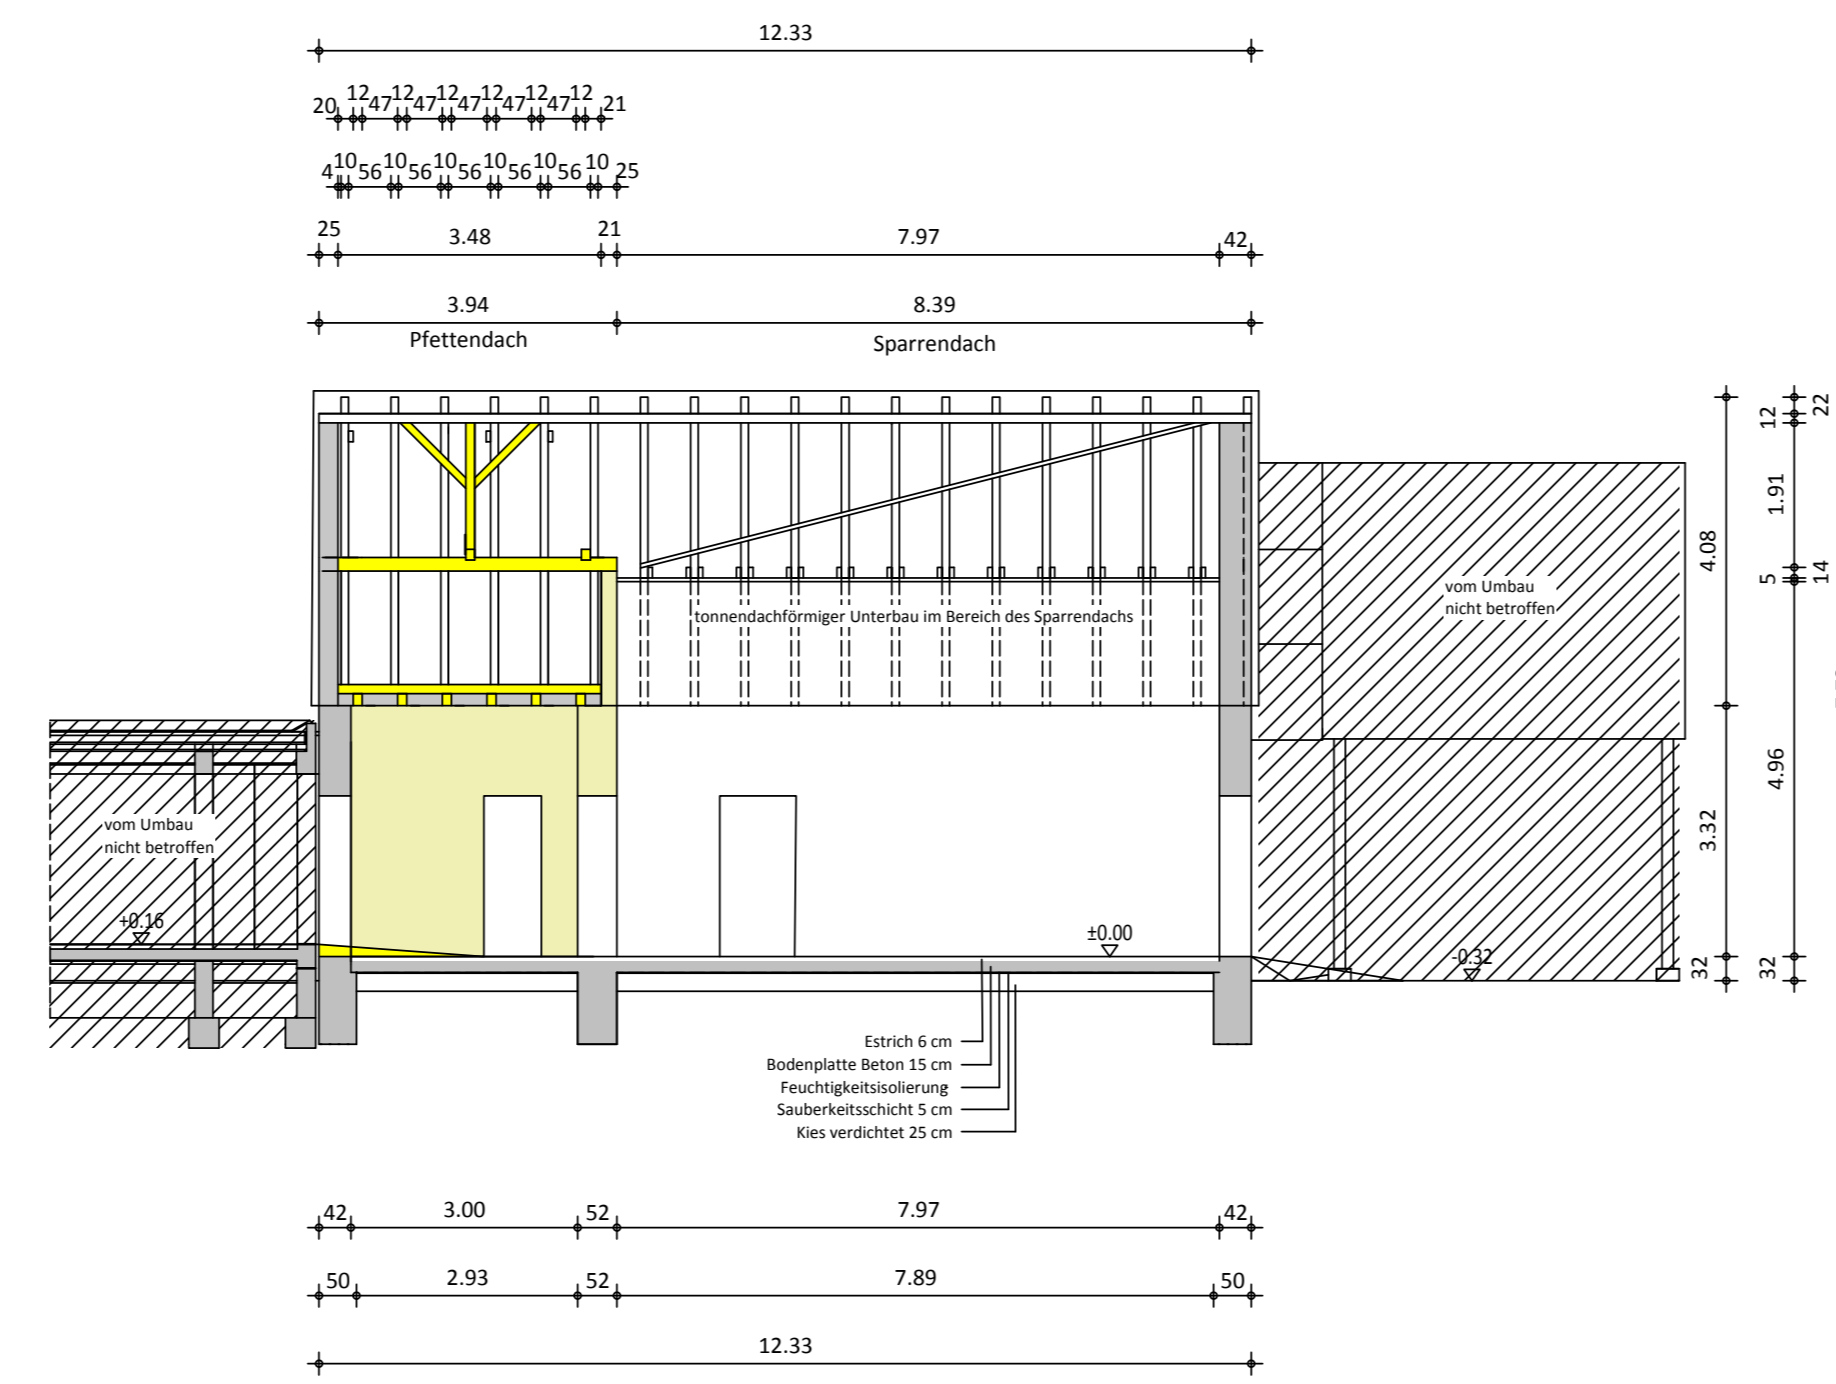


Schnitt A-A Bestand

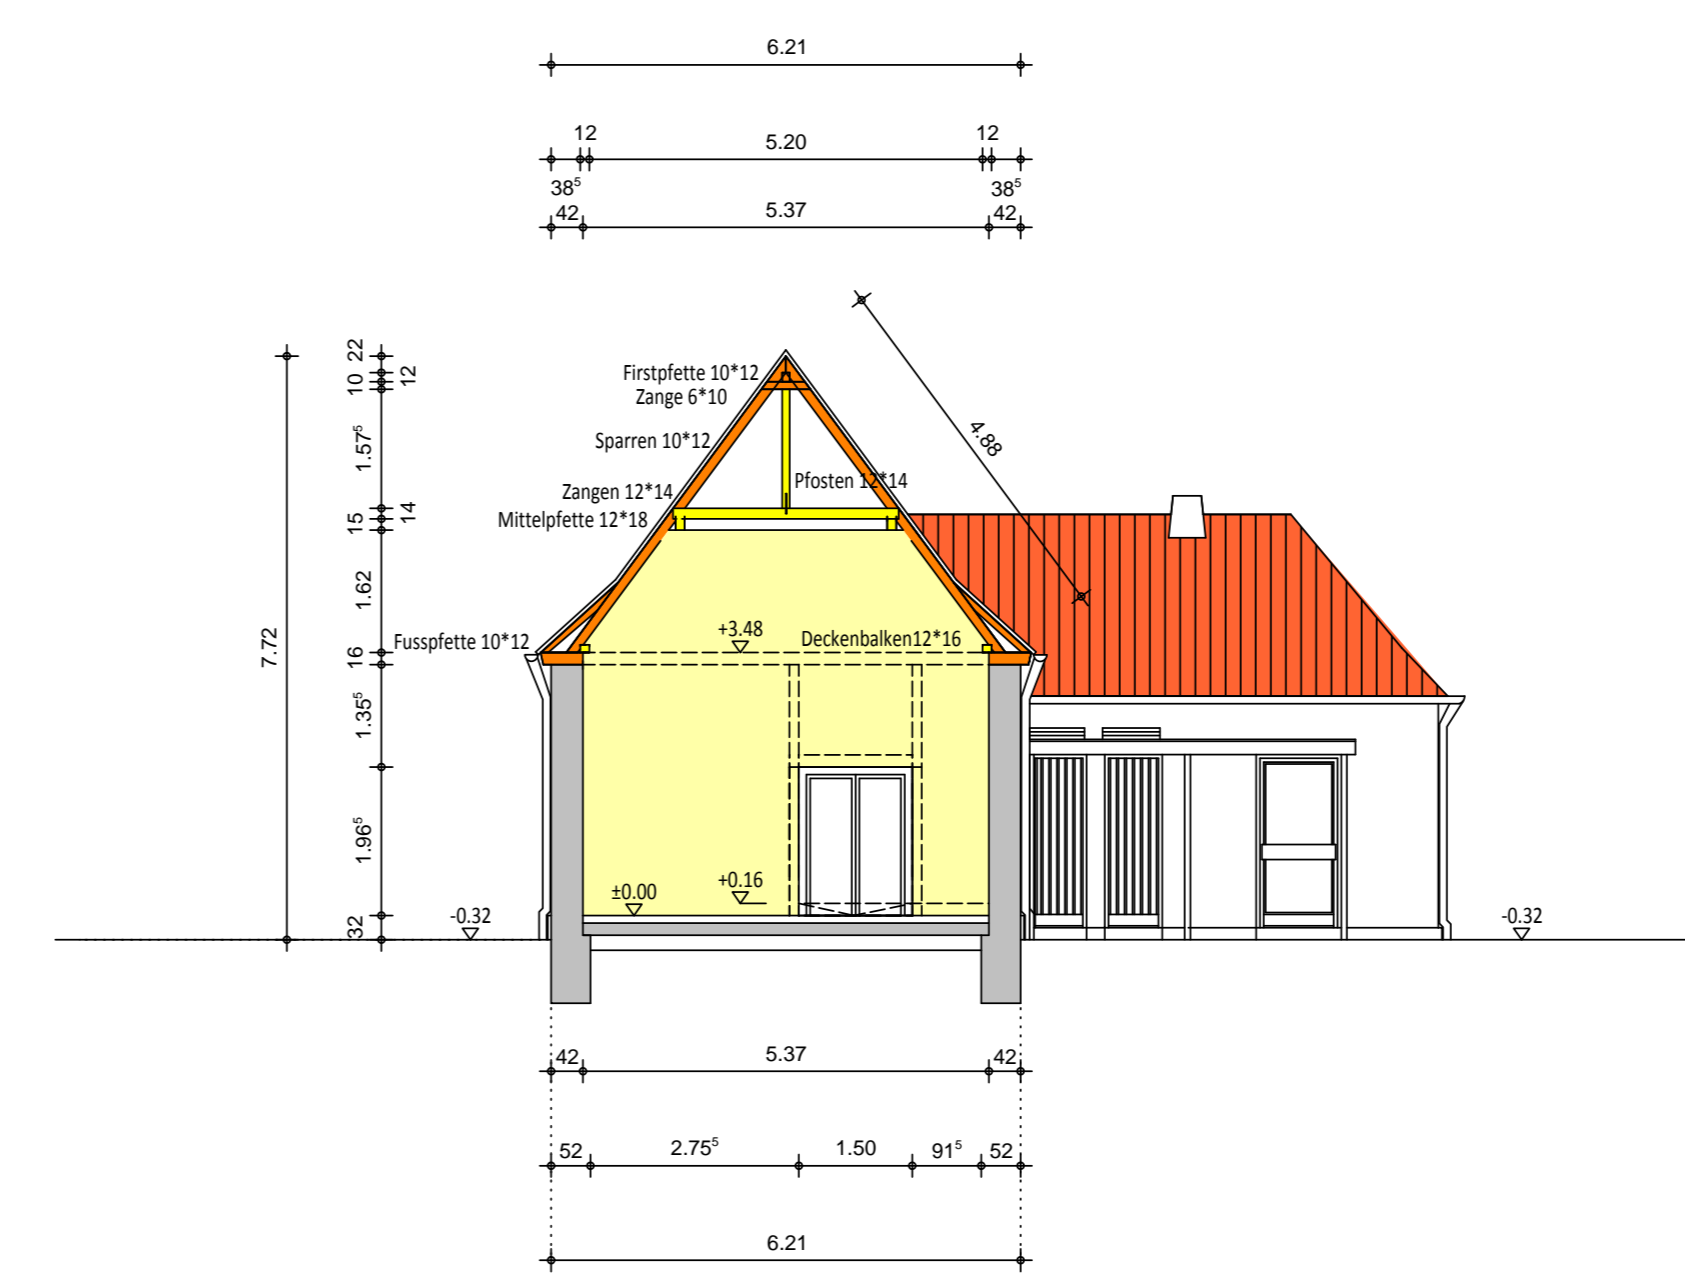


Schnitt B-B Bestand

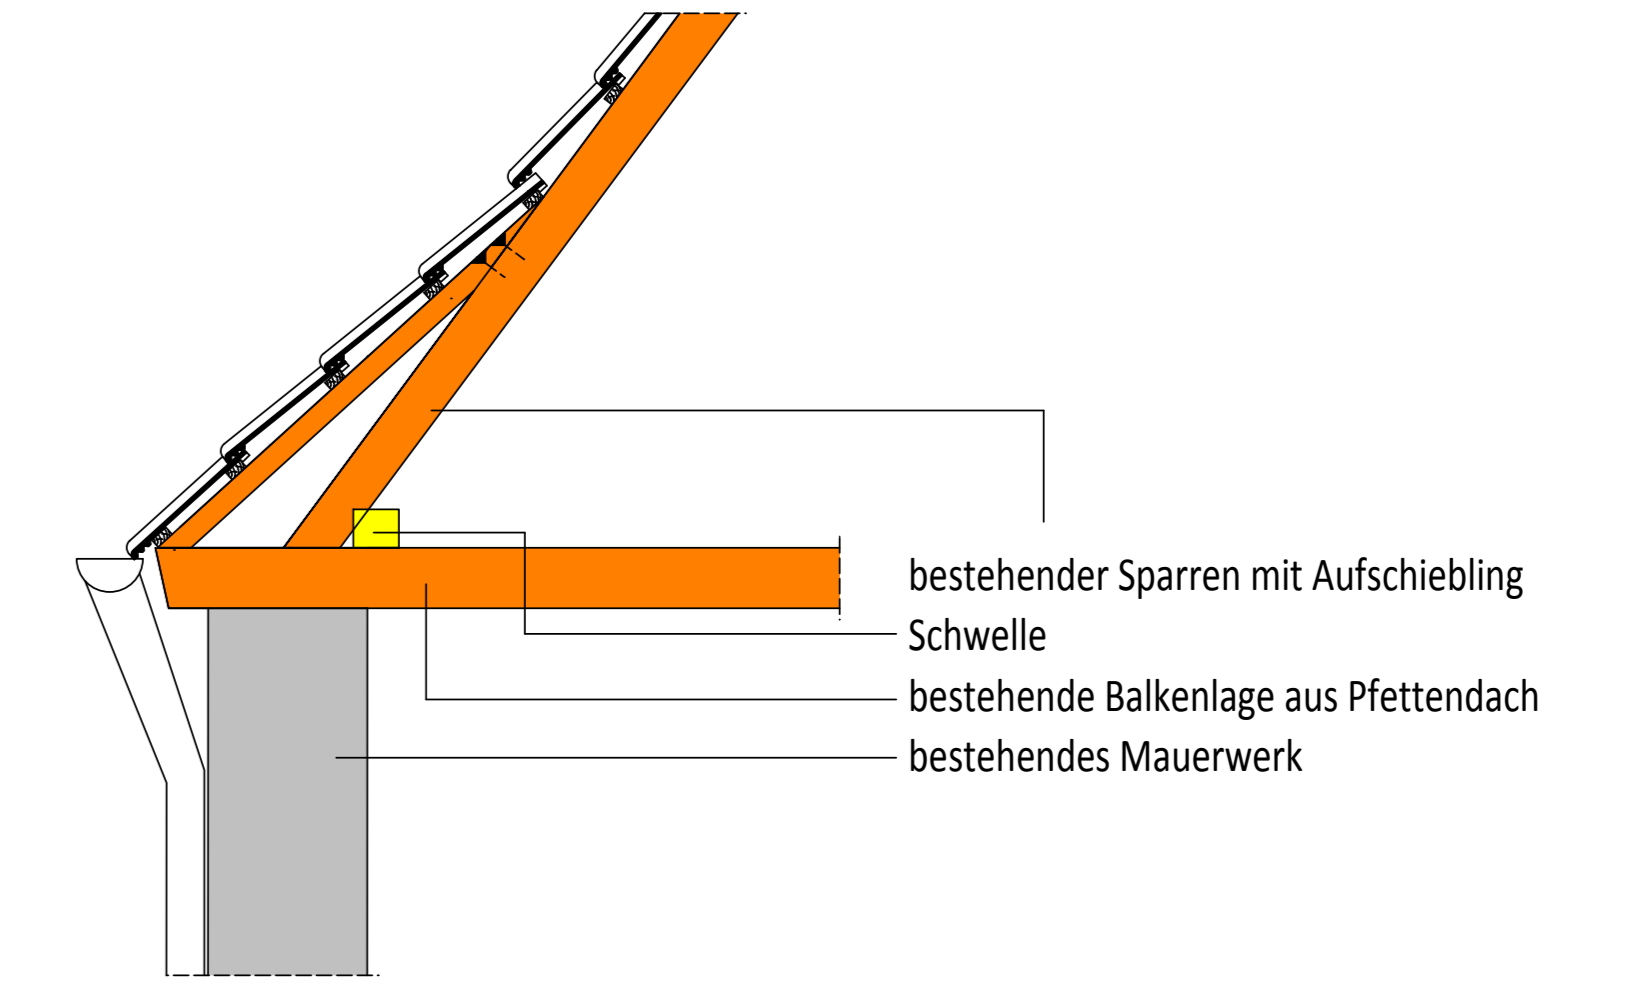


Detail 1:20 Bestand

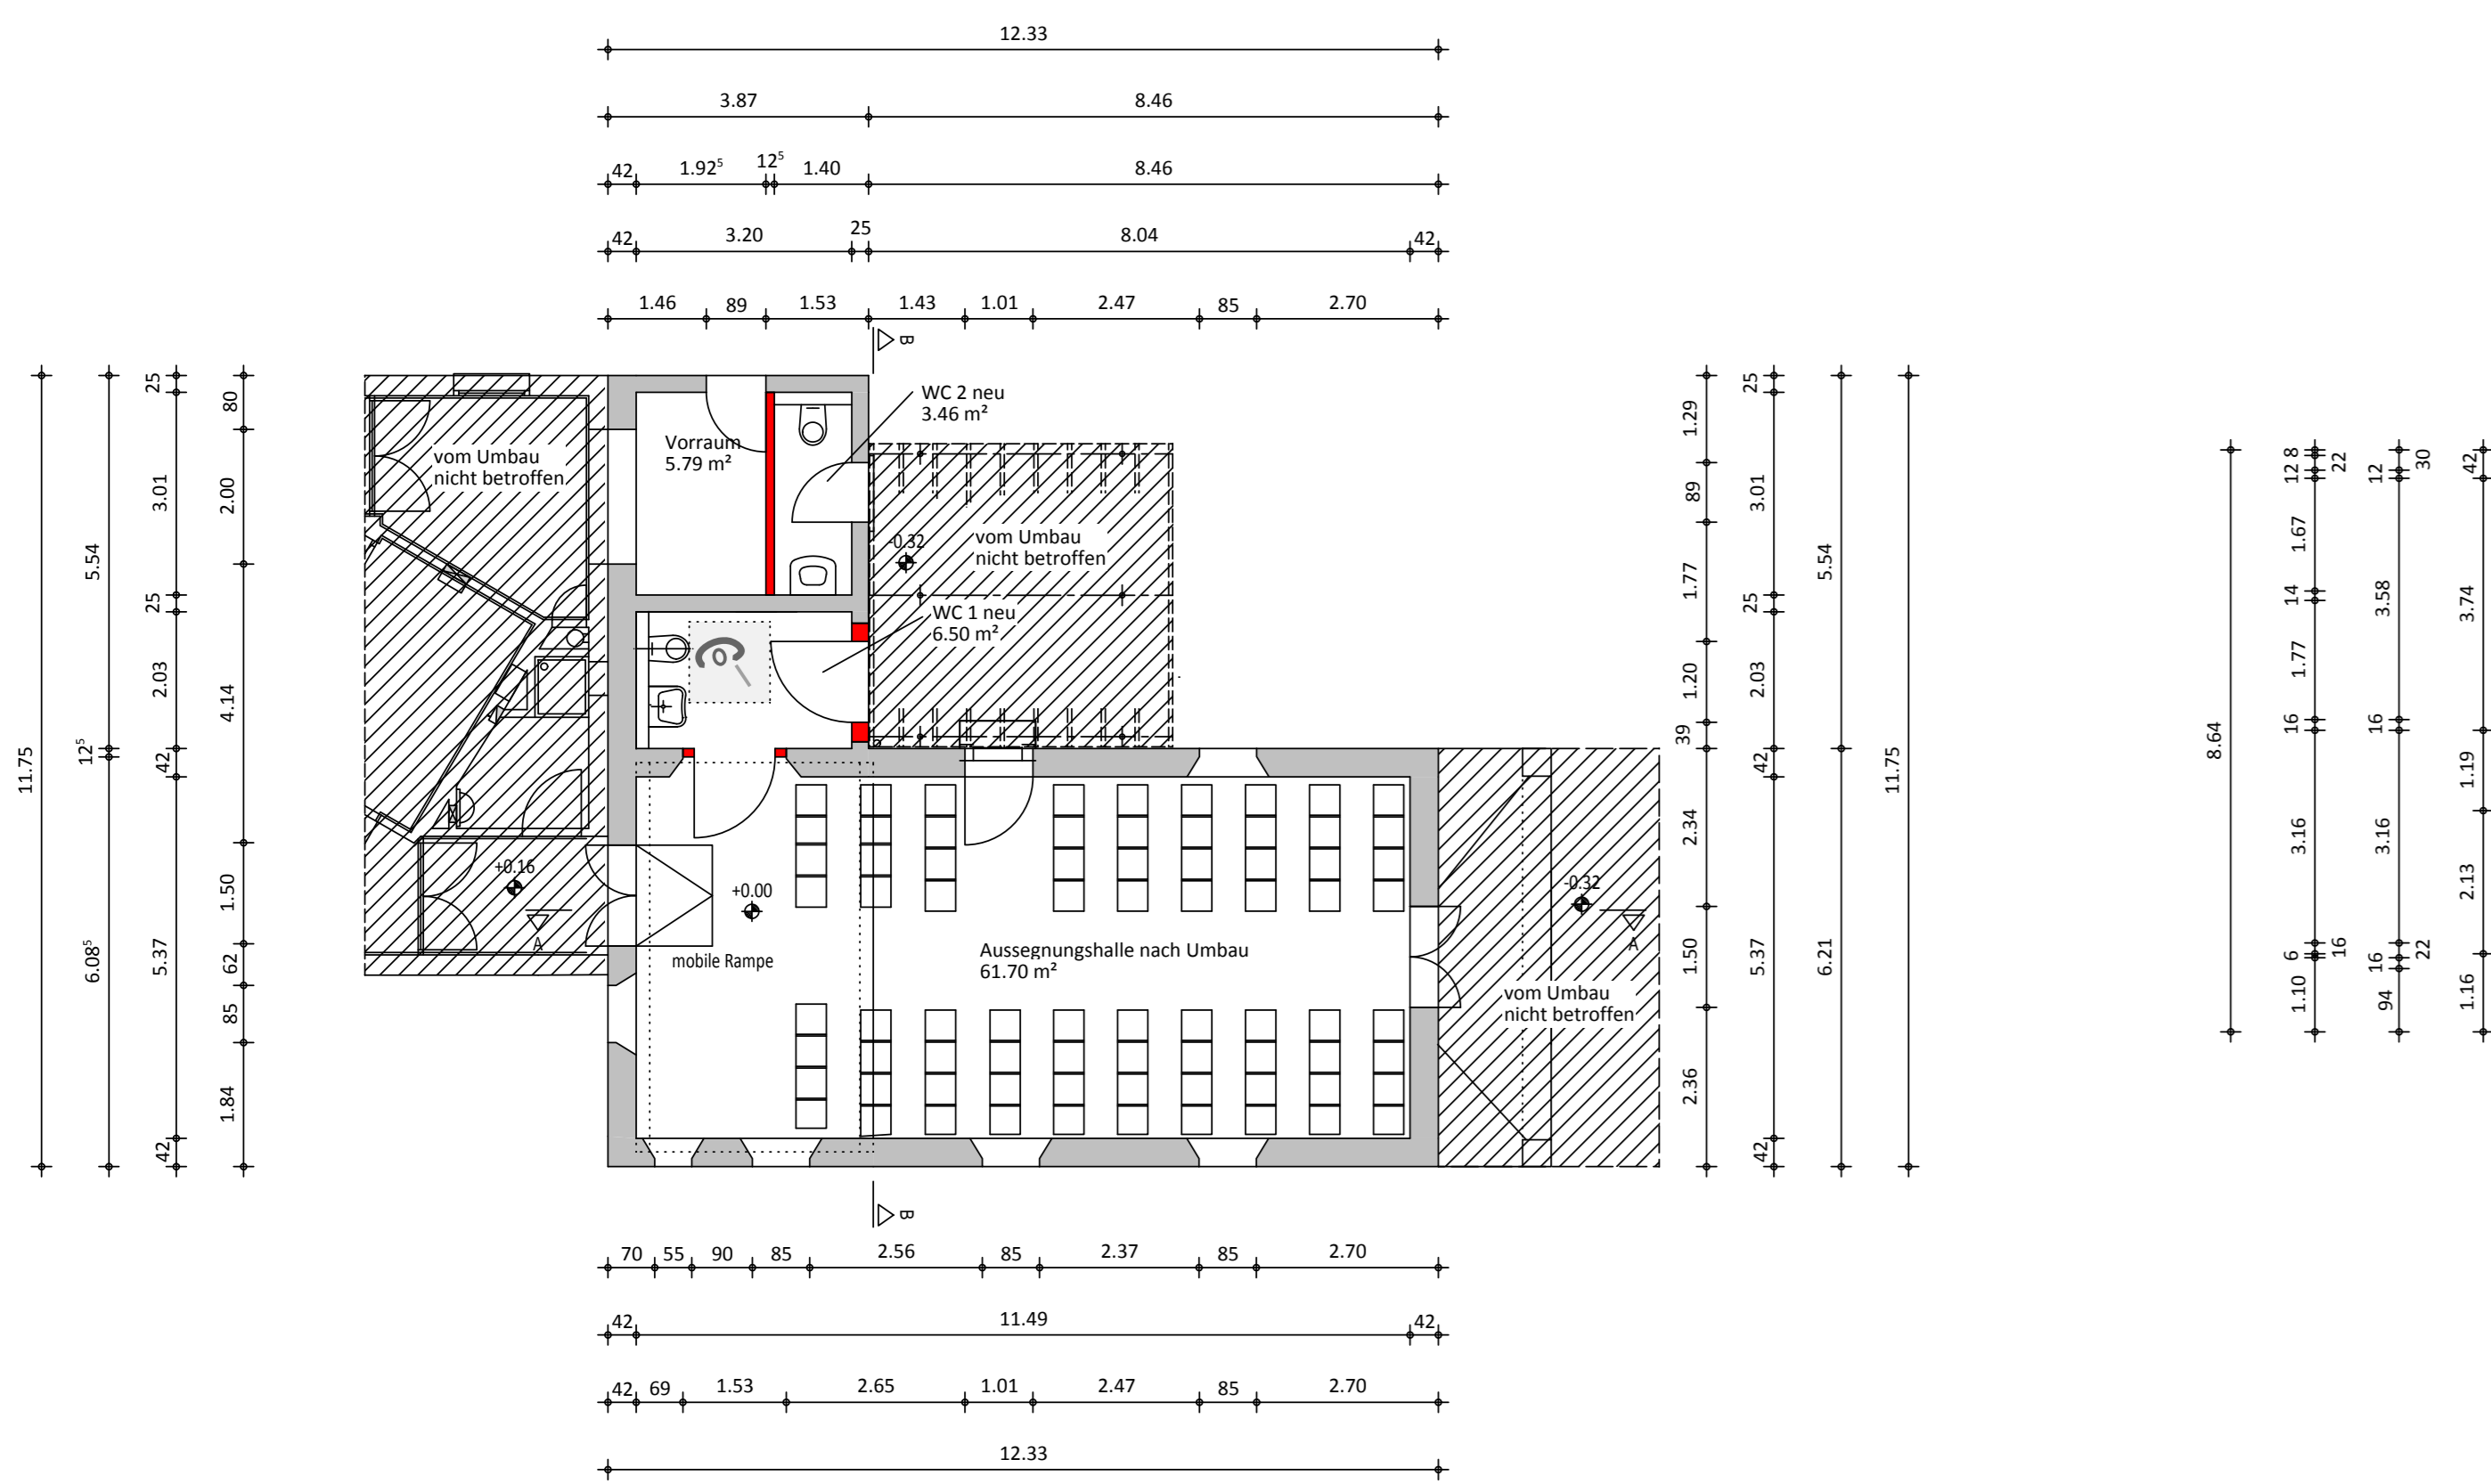


Grundriss Umbau

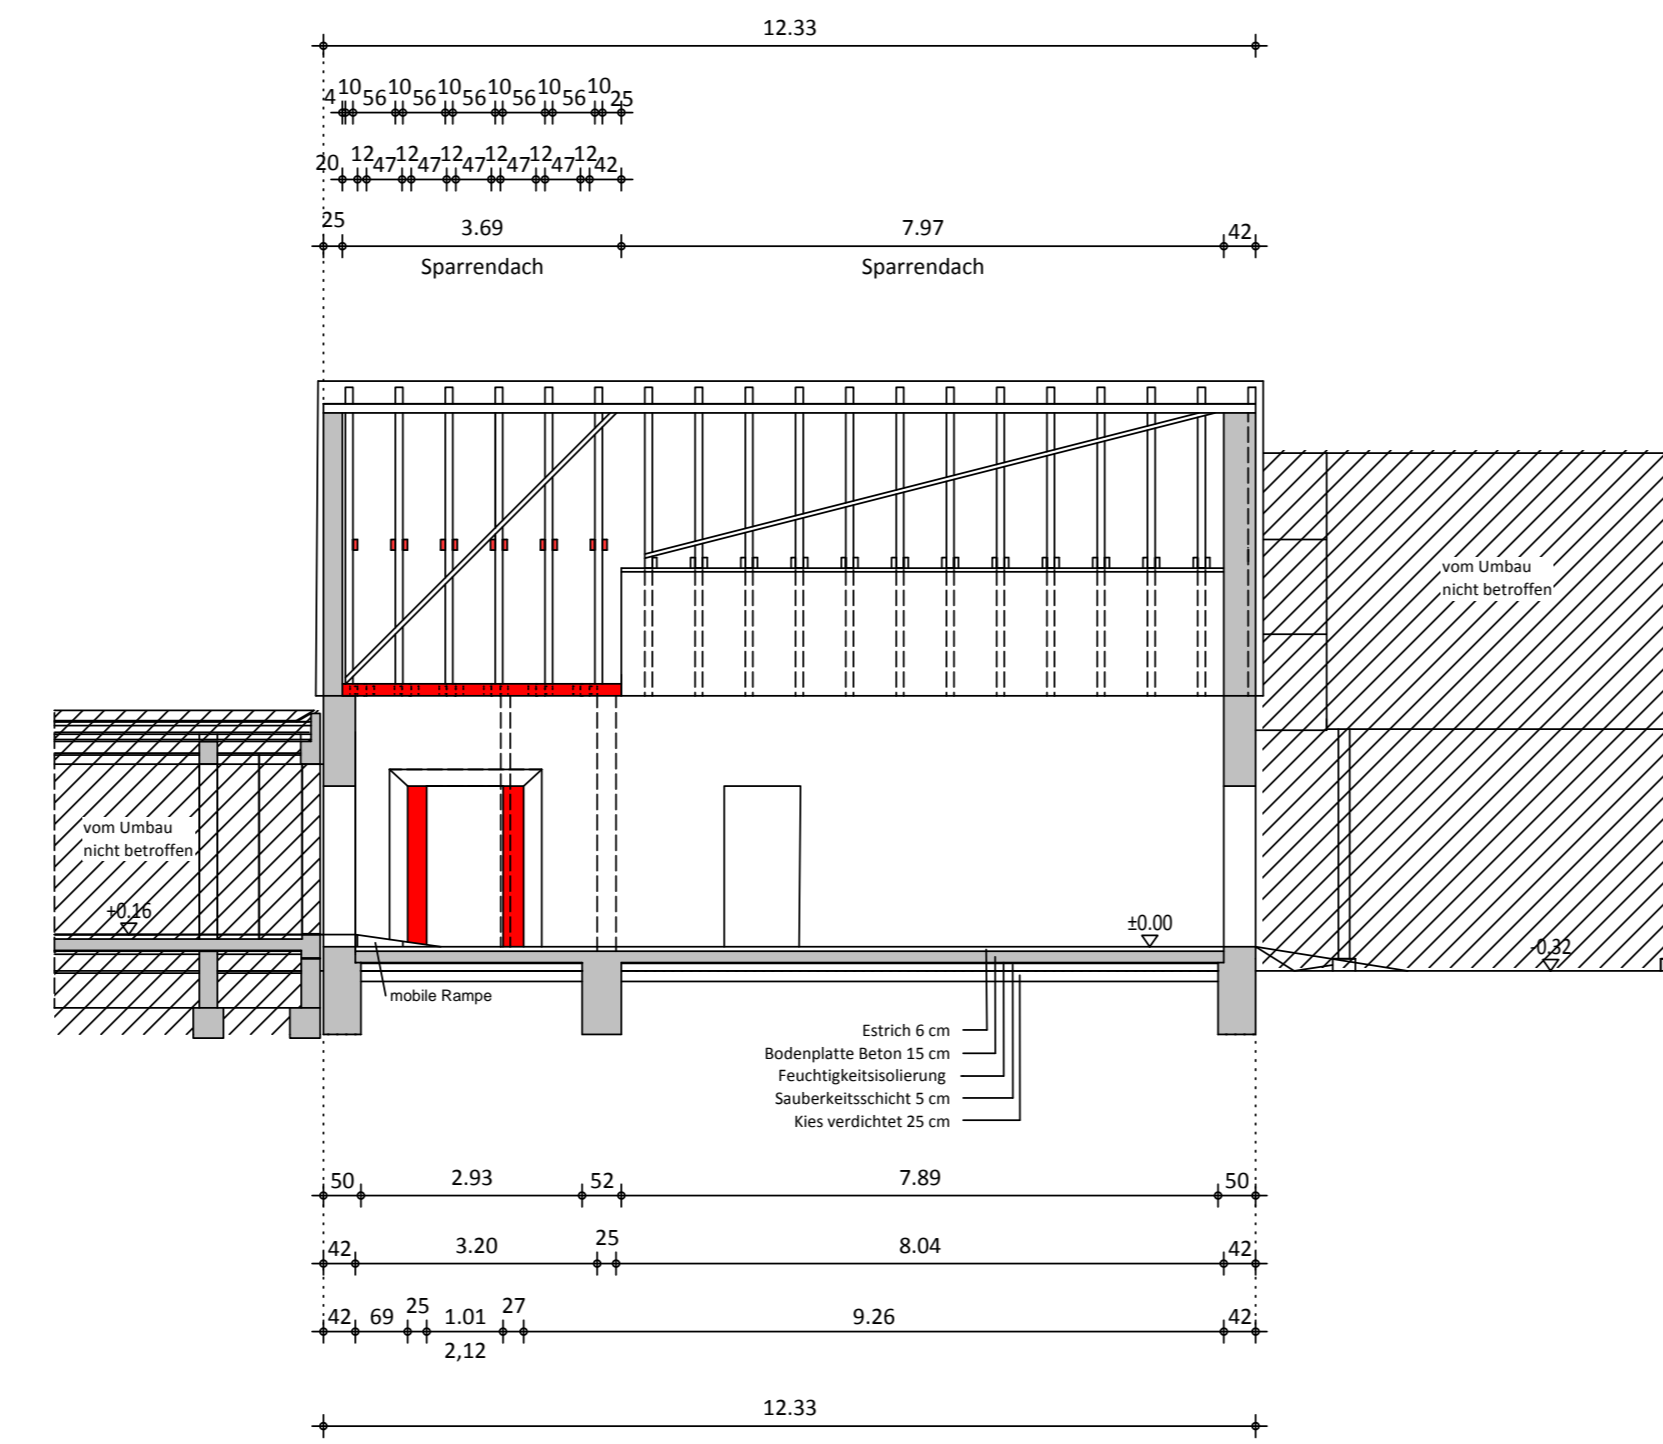

Schnitt A-A Umbau

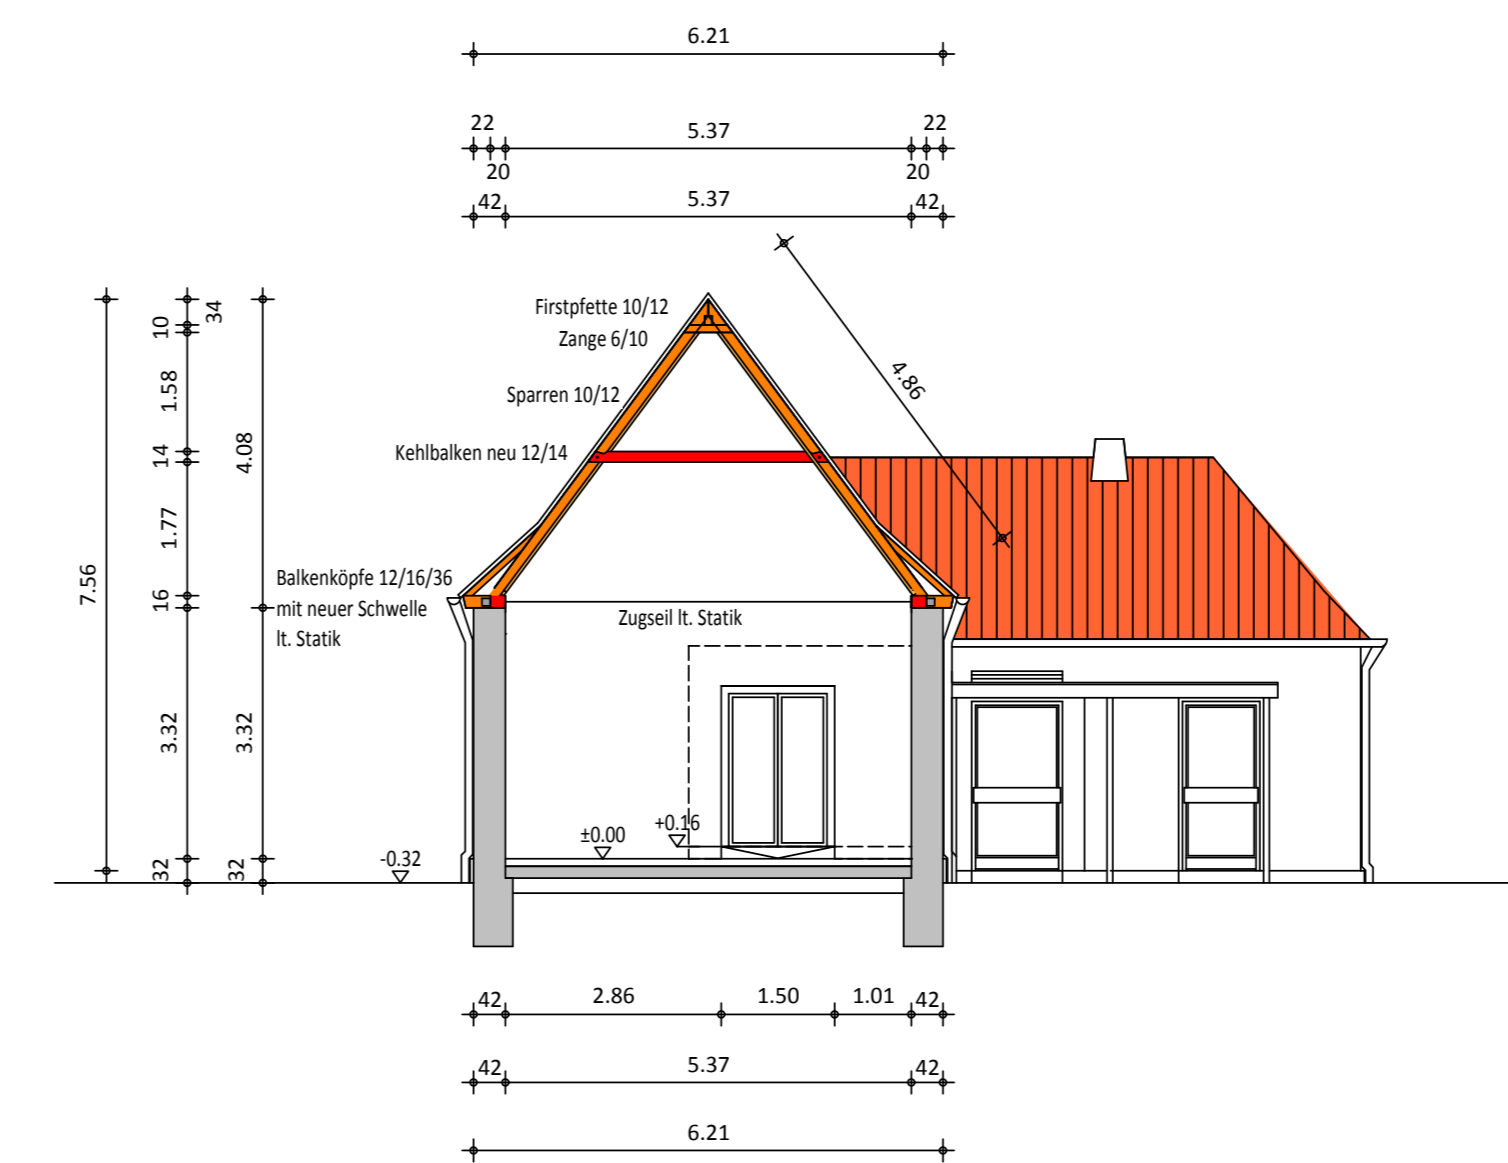


Schnitt B-B Umbau

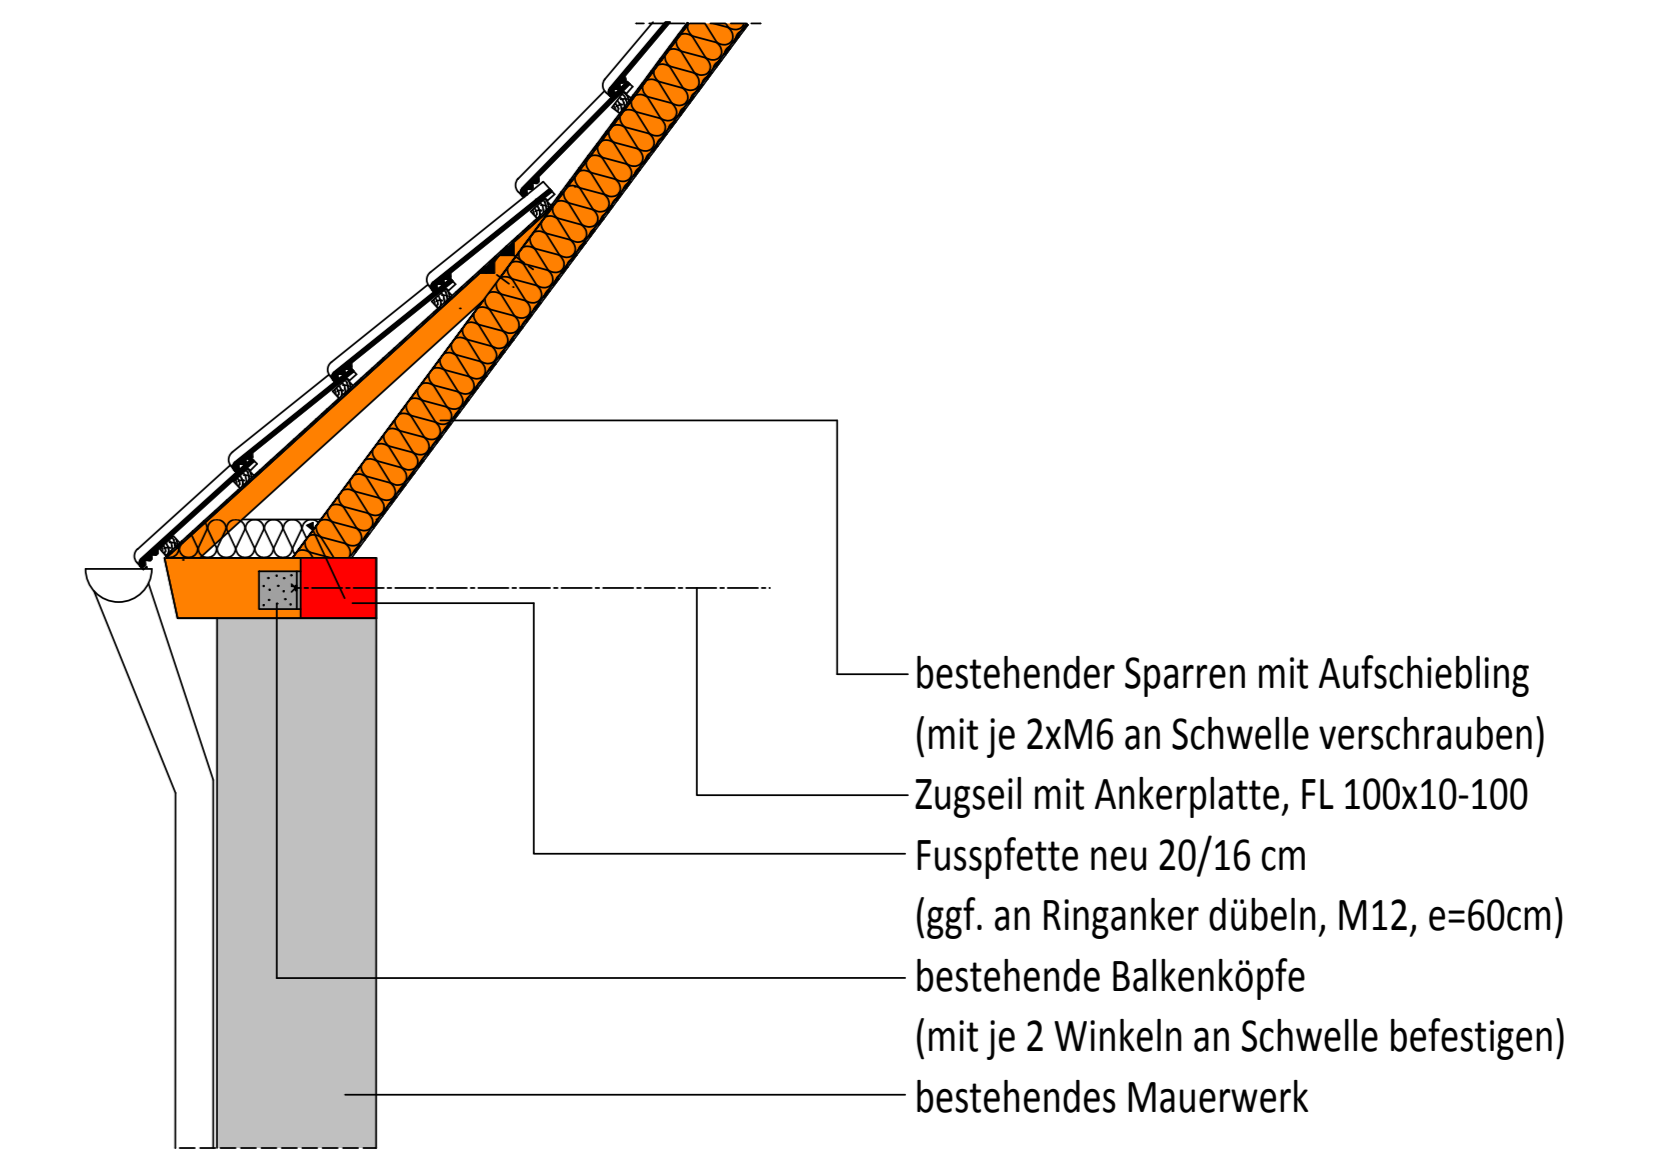

Detail 1:20 Umbau

VORABZUG

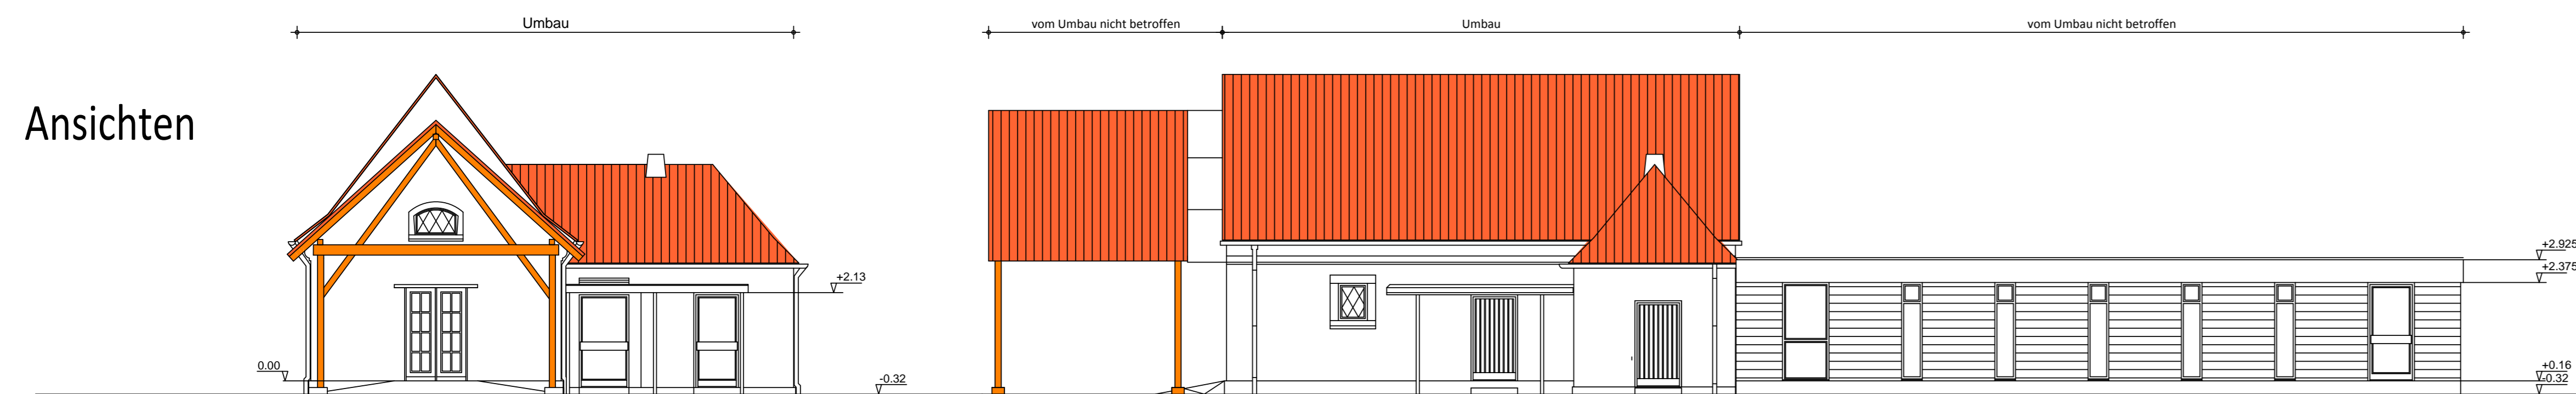

Norden

Westen

02			
01			
Index	Art der Änderung	Datum	geändert durch

Bauherr	Architekt
Stempel / Unterschrift	Stempel / Unterschrift
Ort / Datum	Ort / Datum
<b>SCP ARCHITEKTEN</b> Schoenborn Croissant + Partner Dipl.-Ing. Architekten & Grafiker Projektmanagement E-Mail: office@scparchitekten.de	
<b>Wirtschaftsbetrieb Ludwigshafen (WBL)</b> Eigenbetrieb der Stadt Ludwigshafen am Rhein	
Bauherr	
<b>Sanierungsmaßnahmen Trauerhalle Maudach</b>	
Projekt	
<b>Bestand, Umbau</b> Grundriss EG / Schnitt A-A / Schnitt B-B / Detail	
Planinhalt	
Trauerhalle Maudach Ludwigshafen xxxxxx	
Objekt	
20.113 BA-01-01 1:100, 1:20 20.09.2013 / ES 05.11.2013 / SR Projekt-Nr. Plan-Nr. Maßstab erstellt am / von geändert am / von Flangehöhe: AG Übergänge 1189x 914 mm	