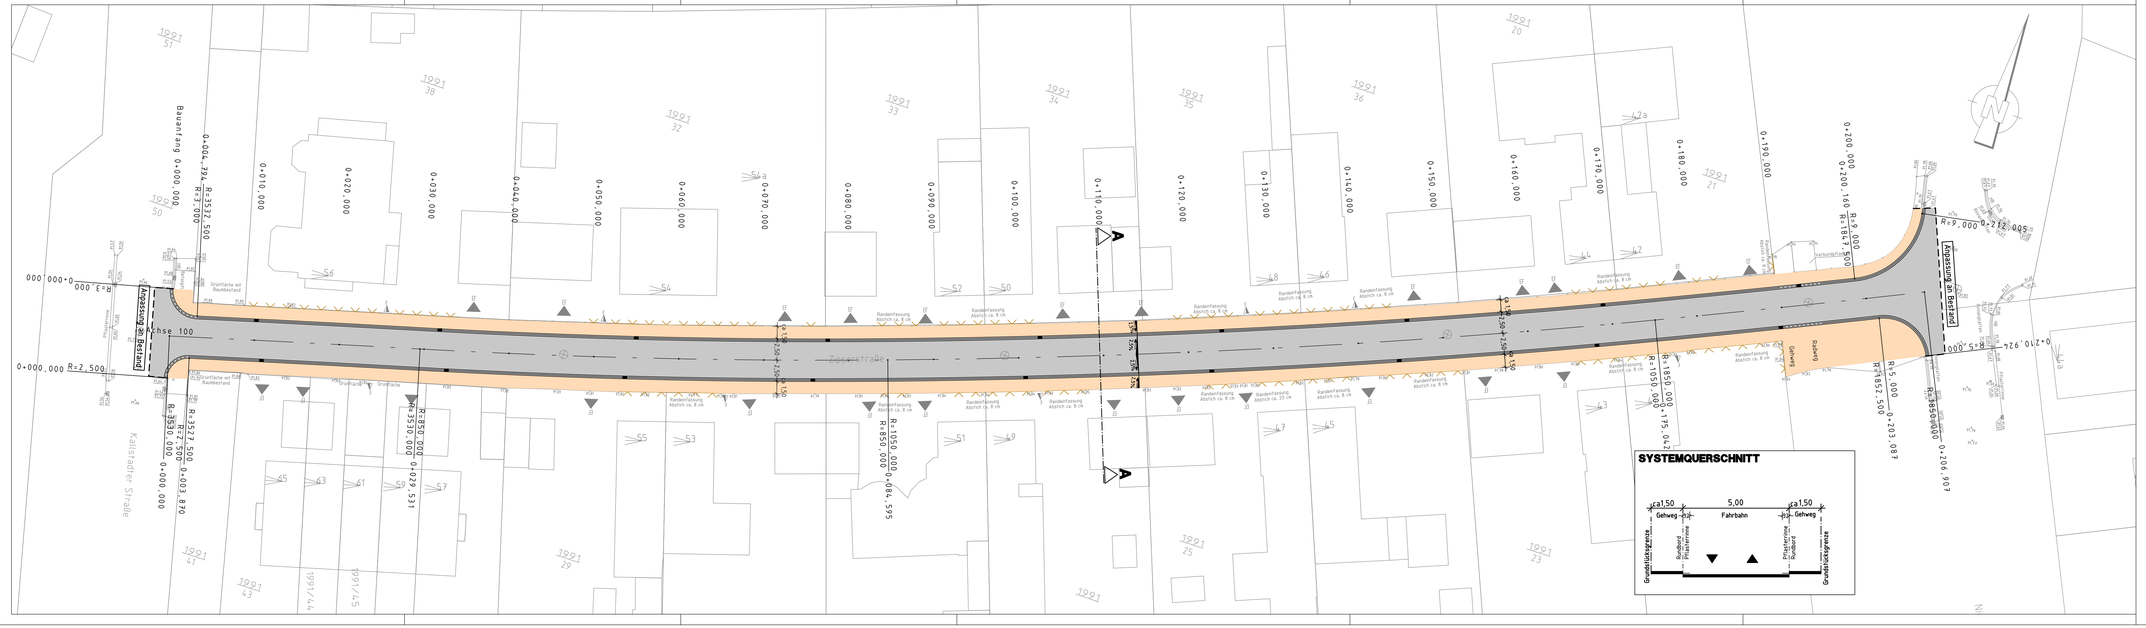

Legende Planung:

- Fahrbahn
- Gehweg
- zweizeilige Pflasterrinne mit Rundbord
- zweizeilige Pflasterrinne mit abgesenktem Bord
- Bestehender Sinkkasten
- geplanter Sinkkasten

INDEX	Änderung	Datum	ZEICHEN

INGENIEUR-GESELLSCHAFT MBH **KEMPA**

LUDWIGSHAFEN, DEN 24.10.2013

67061 LUDWIGSHAFEN MUNDENHEIMER STRASSE 100
TELEFON (0621)6690033-0 TELEFAX (0621)6690033-10

Bearb.	10/13	Merz
Gez.	10/13	Mohr/Kirch
Gepr.	10/13	Merz

Entwurfsplanung

Ludwigshafen
Stadt am Rhein

Dezernat für Bau, Umwelt und Verkehr, WBL Bereich Tiefbau

Plantitel: **Bestandsausbau Zipserstraße zwischen Kallstadter Straße und Niederfeldstraße in Ludwigshafen**

Projekt-Nr. 1113061

M =

Datum 10/2013

Planinhalt: **LAGEPLAN**

Bl. Gr.

Zeichnung

Dezernent | Bereichsleiter | Entwurf